



Hús Björns Benediktssonar
Holtsgötu 15 Hafnarfirði.




Samþykkt á fundi bygginga-
næfndar þ. 26. 6. 1944
BYGGINGAFULLTRÚINN
Í HAFNARFIRÐI
J. L. Steinarð.

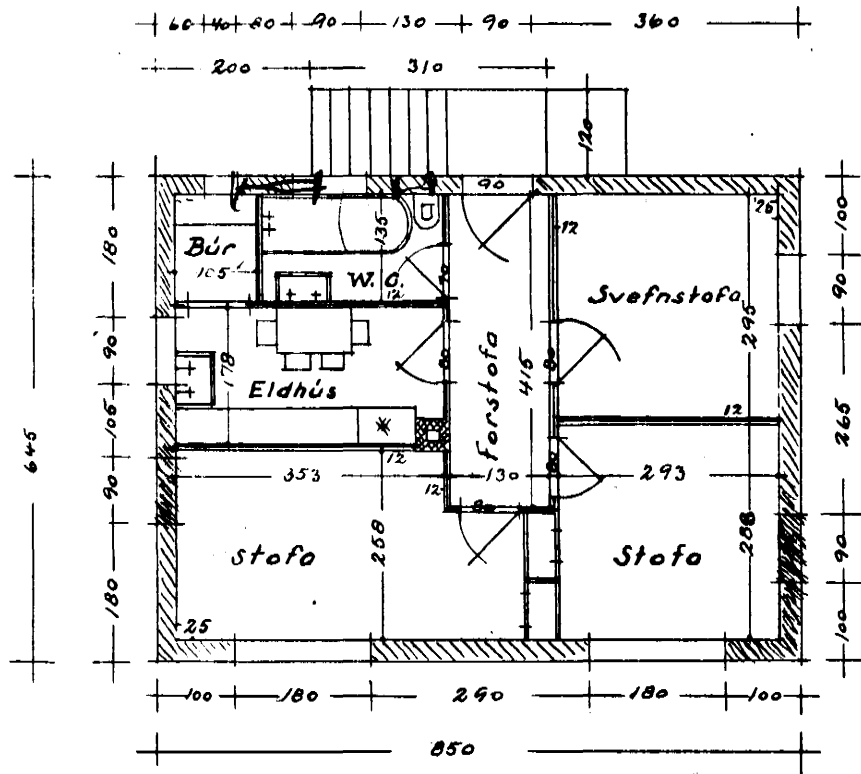

1. hæð M. 1:100

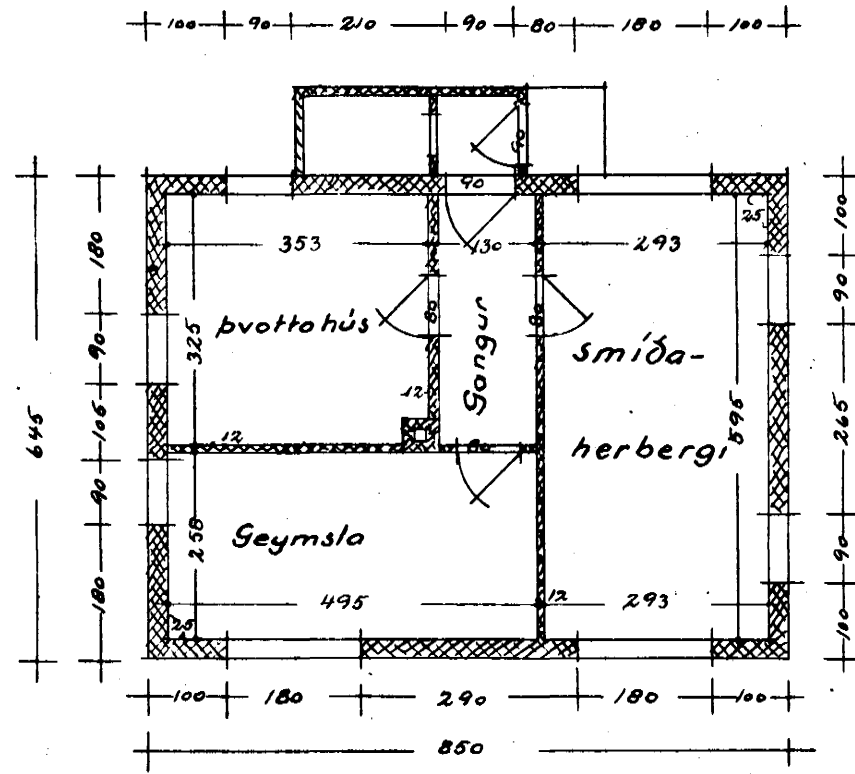

Kjallari. M. 1:100

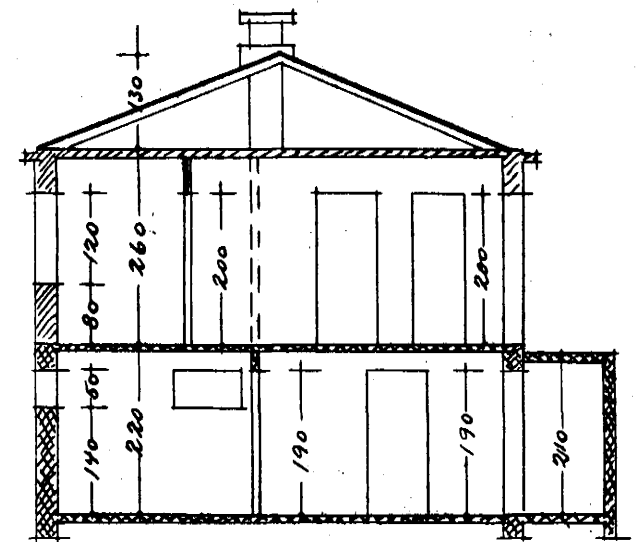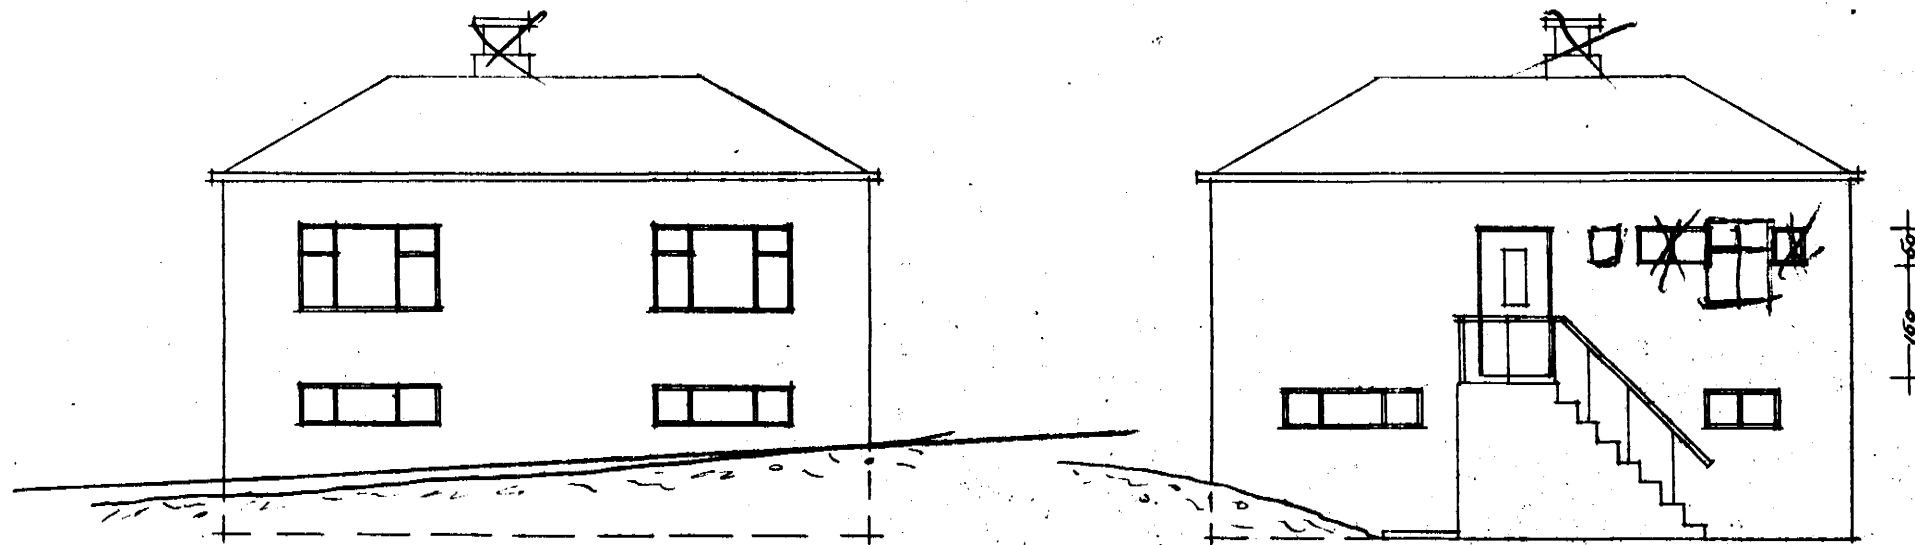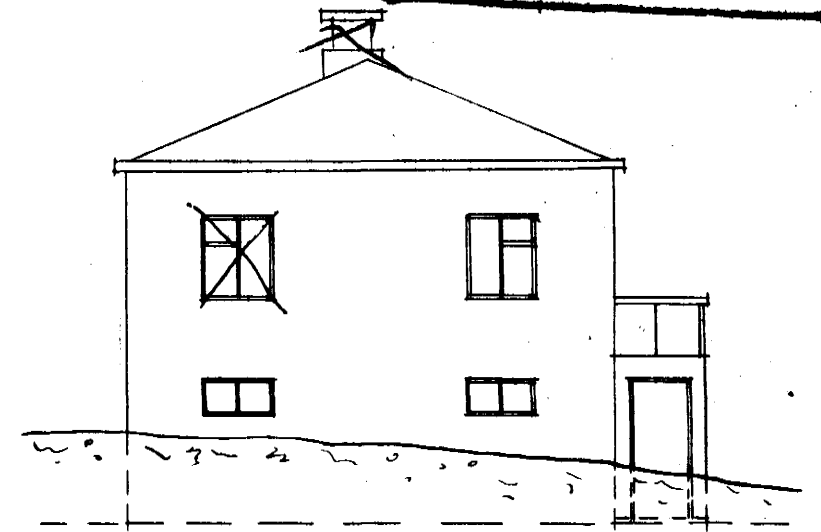

Reykjavík í júní 1944

Jónur Þorinnsson