


Holtsgata 16 Hafnarfirði

4180-0160-01


12.5.82
BYGGINGARFRÁHVAÐ
HAFNARFIRÐI
S. Jónsson



Norður

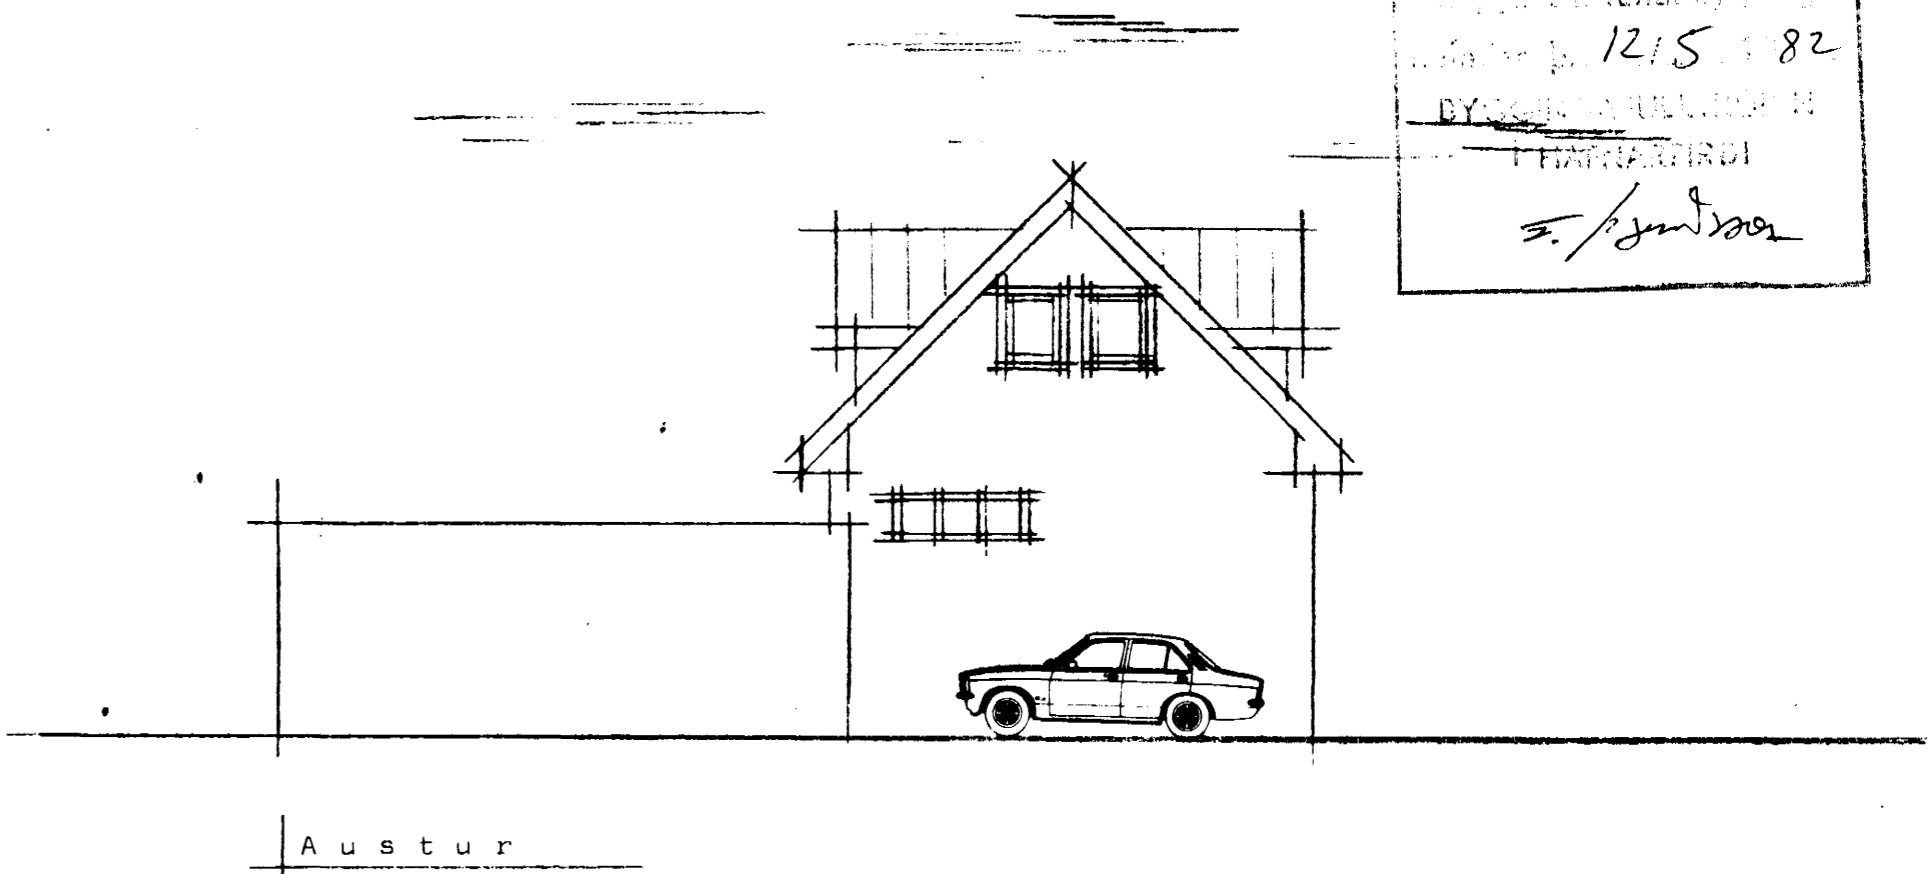


Austur

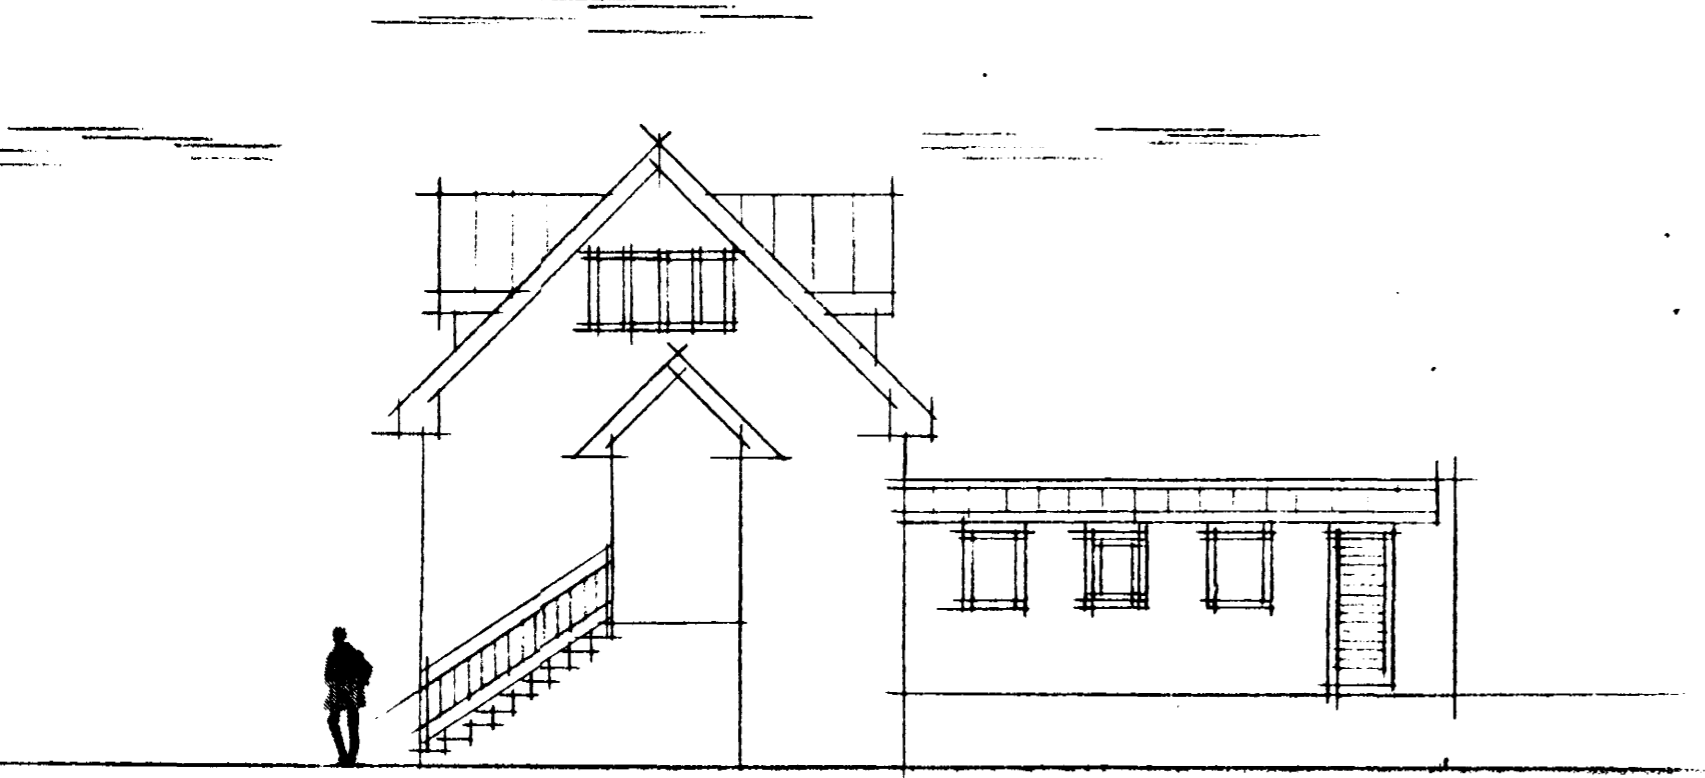

Vestur



Suður

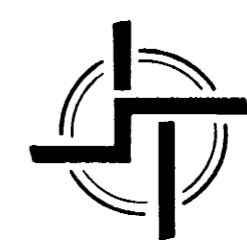

STAÐALHÚS S.F.

TEIKNISTOFA SÍÐUMÚLA 31 SÍMI 83141

VERKEFNI	DAGS.	1982	VERK NR SU 86
Útlitsmyndir	MKV.	1:100	
Holtsgata 16 Hafnarfirði	BR.		
	BLAD NR	1.01	

SIGURÐUR GUDMUNDSSON SIGURÐUR P KRISTJÁNSSON FTÍ