


*Þið undirritaðir eigendendur að íbúðum í húsinu
að Holtsgötu 20, 220 Hafnarfirði lítum þið með
samþykki allra fjúrir uppsetningu girtinga á
lóðarmótinu þessum.*

*Ávallanti: Óskuldur Erlingsson 081067-3849
Ketillbjörn Benediktsson 090270-5759*


*niðhæð: Steinn Magnússon 281064-4959
Jenny Þ Rúnarsd. 060166-5449*

*Rishæð: Samþ. E. Þ. Þórsjöfs. 590169-7579.
Þóris Guðdóttir*


Samþykkt á fundi bygginga-
nefndar þ. 18. 1993.
BYGGINGAFULLTRÚINN
Í HAFNARFIRÐI
Sigurhj. Halld.

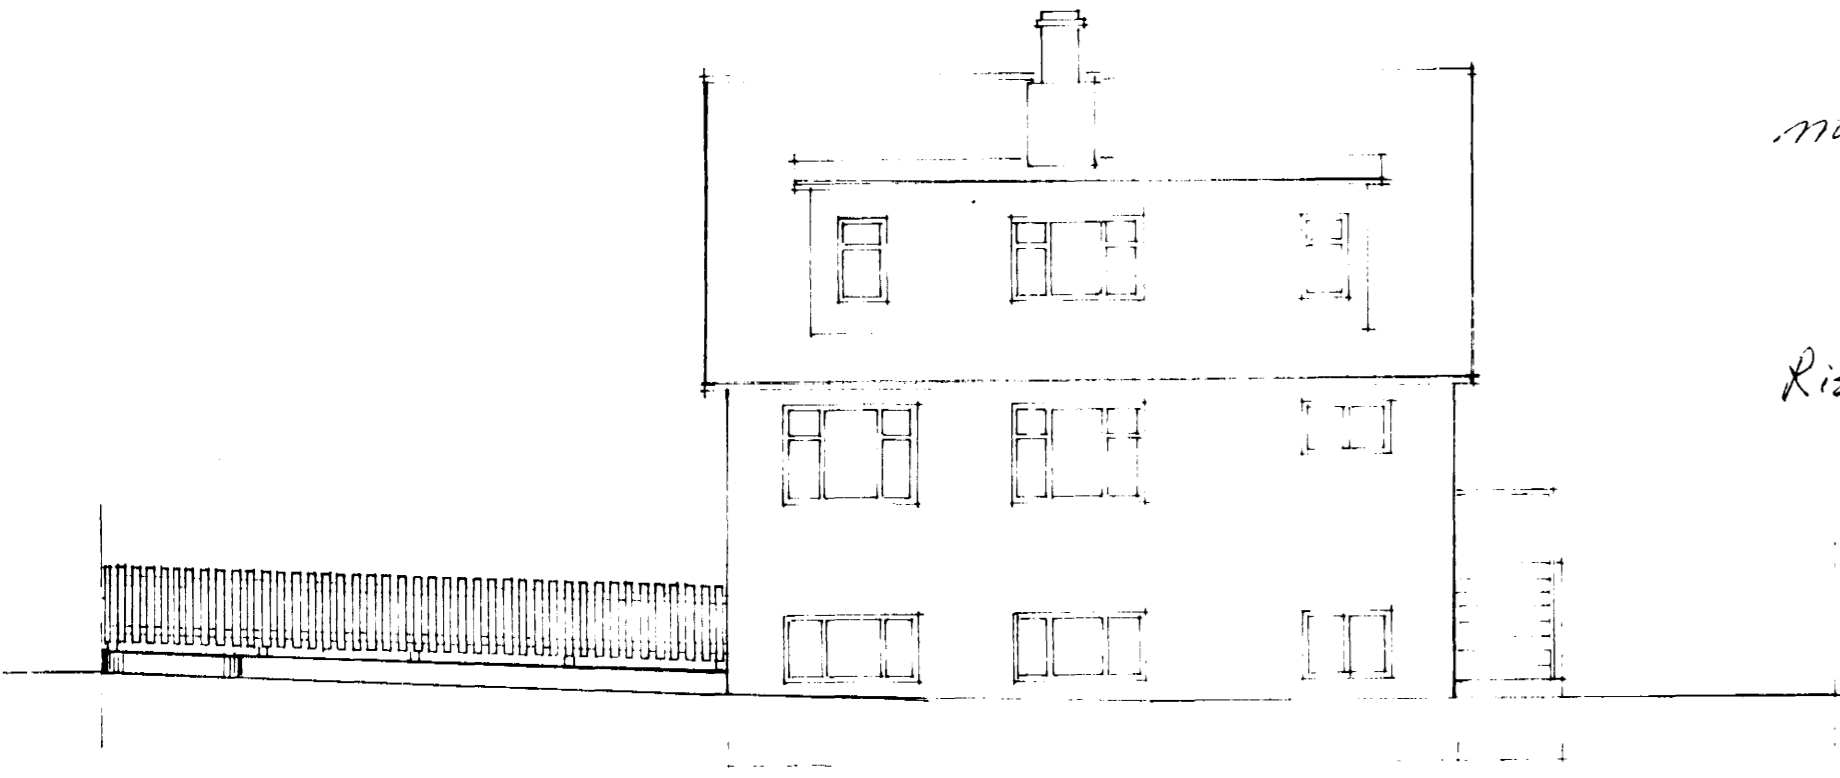


ÚTLIT NORÐUR MKV. 1:100

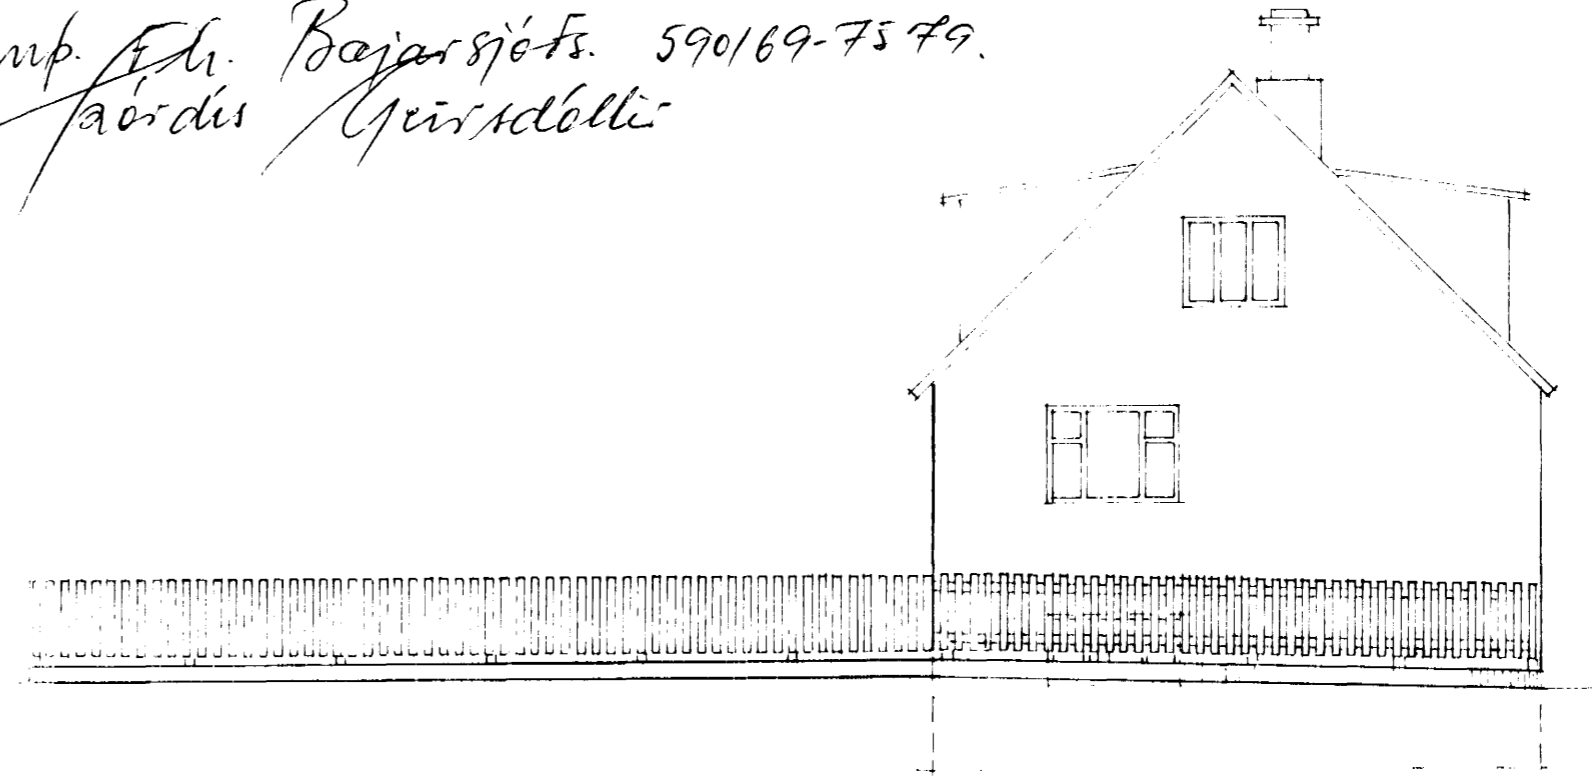

ÚTLIT AUSTUR MKV. 1:100

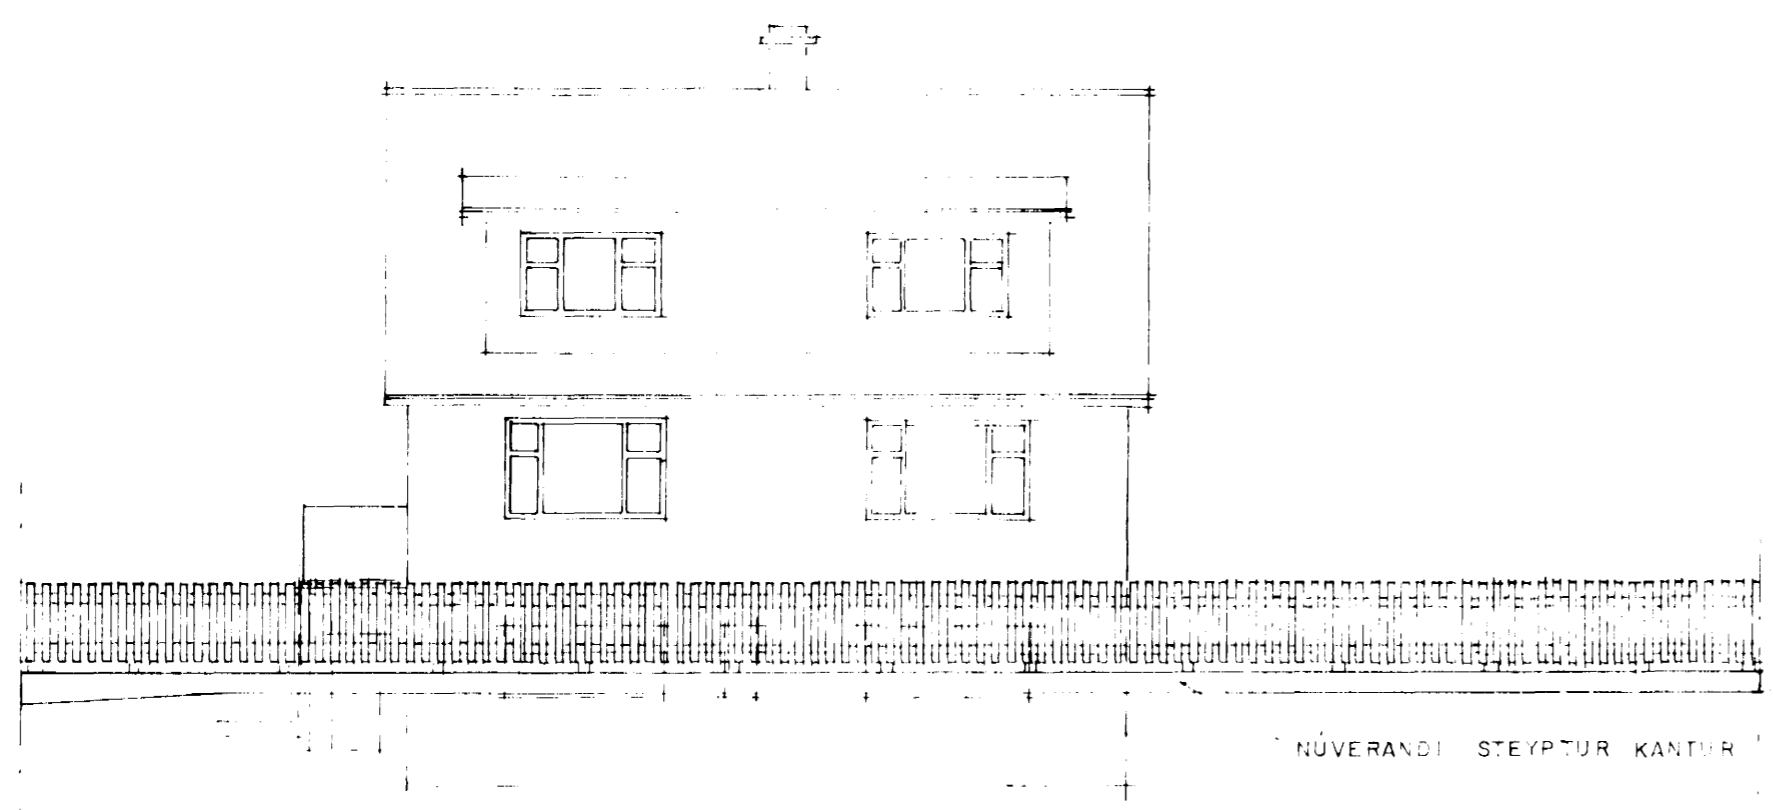


ÚTLIT SUÐUR MKV. 1:100

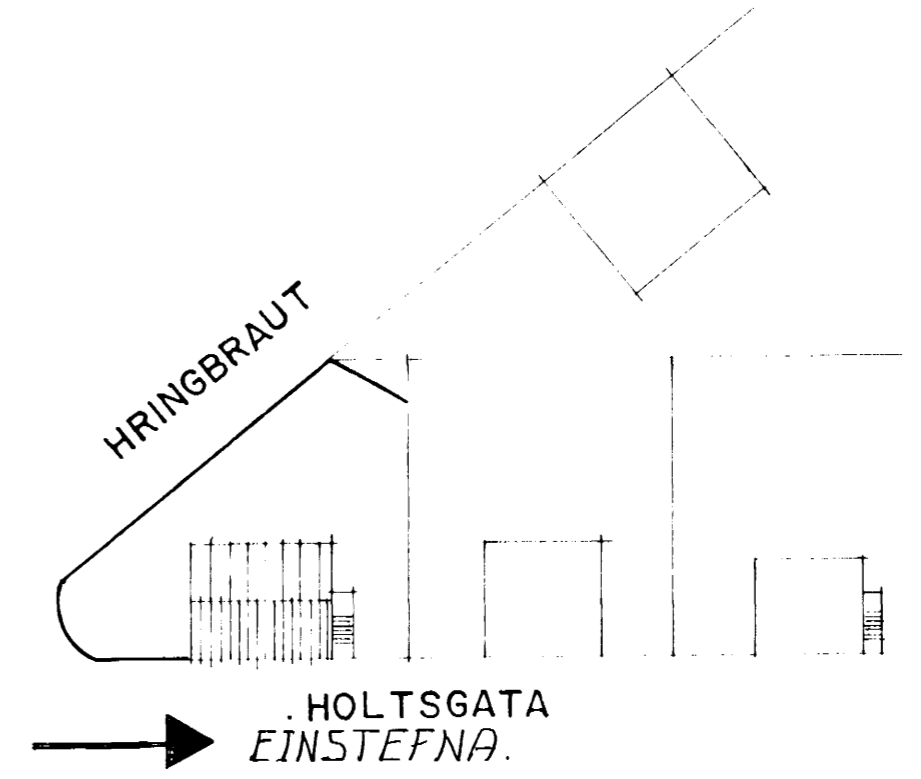

AFSTÖÐUMYND 1:500

UM HEFÐBUNDNA TIMBURGIRÐINGU ER AÐ RÆÐA.

Gústaf B. Ólafsson

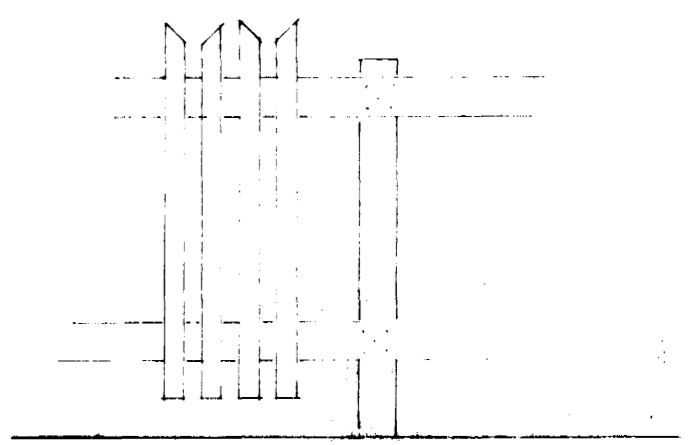

MKV. 1:20