




Sambýkkt á fundi bygginga-
nefndar þ. 29.6.1983
BYGGINGAVALLETTIÐ N
Í HAFNARFIRÐI
Þ. Þórunn

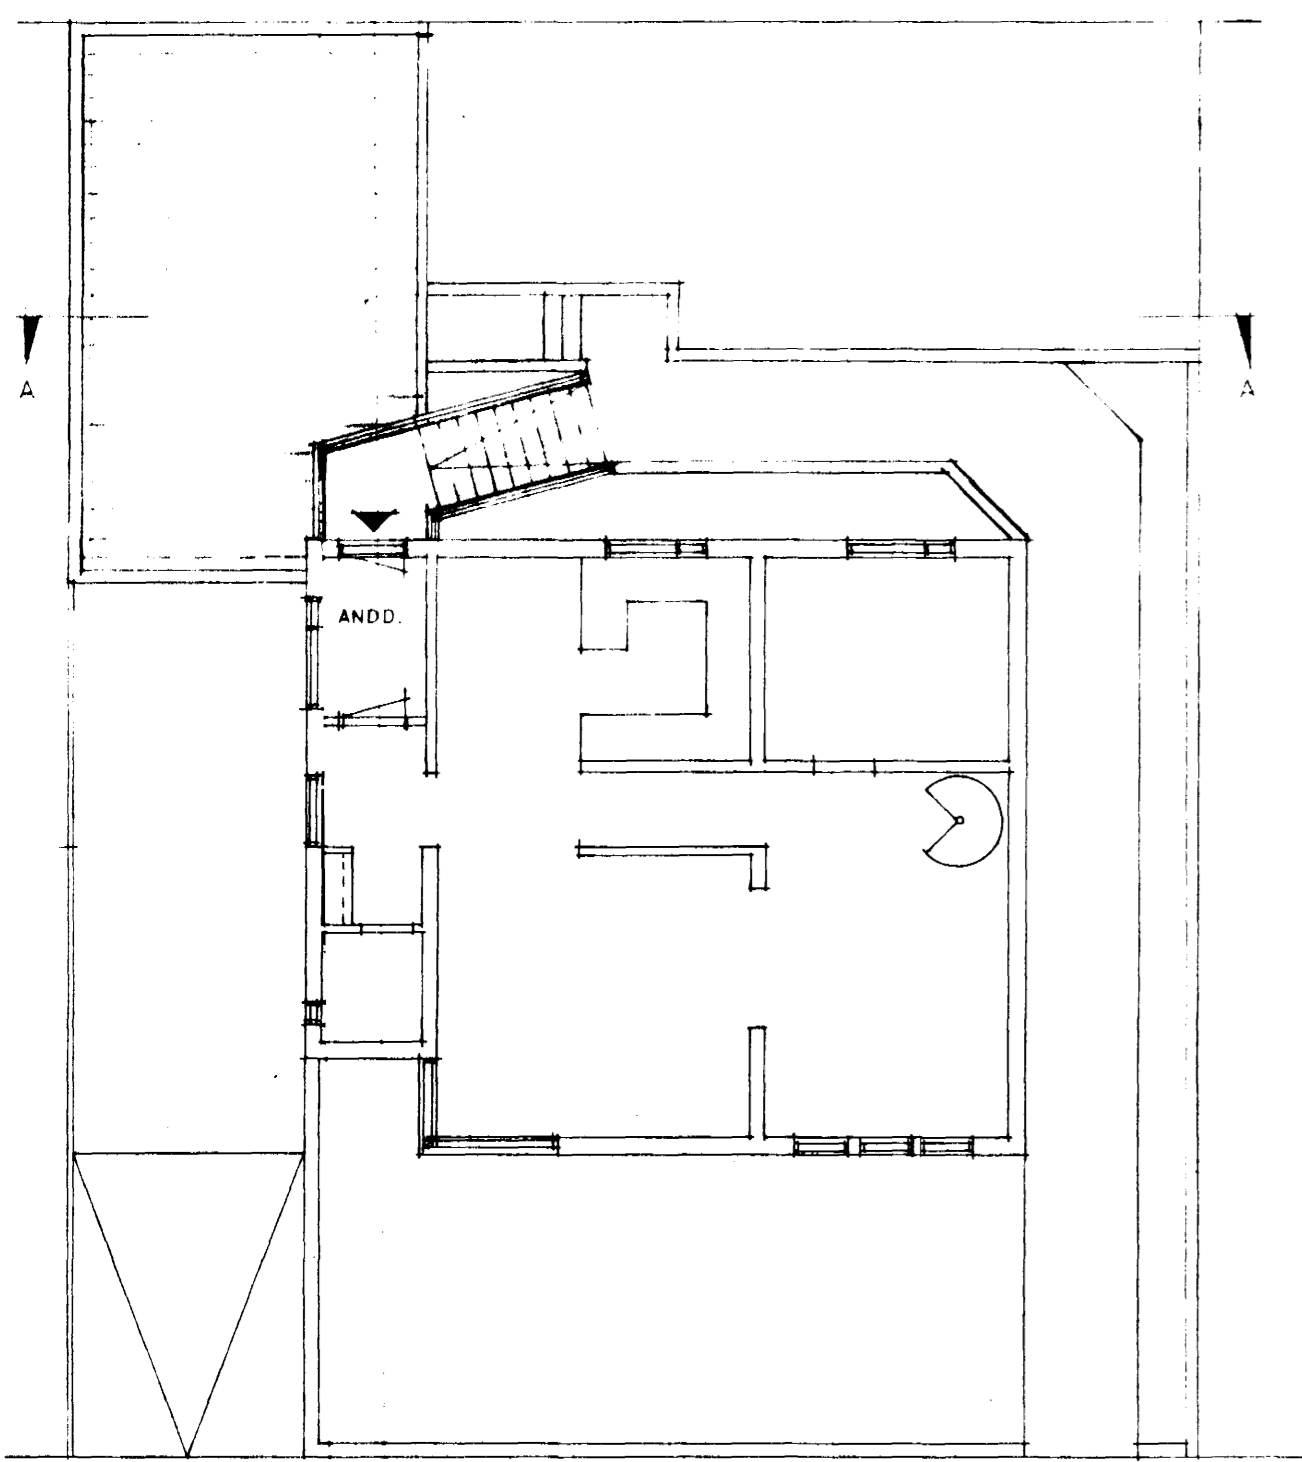


HÆÐ

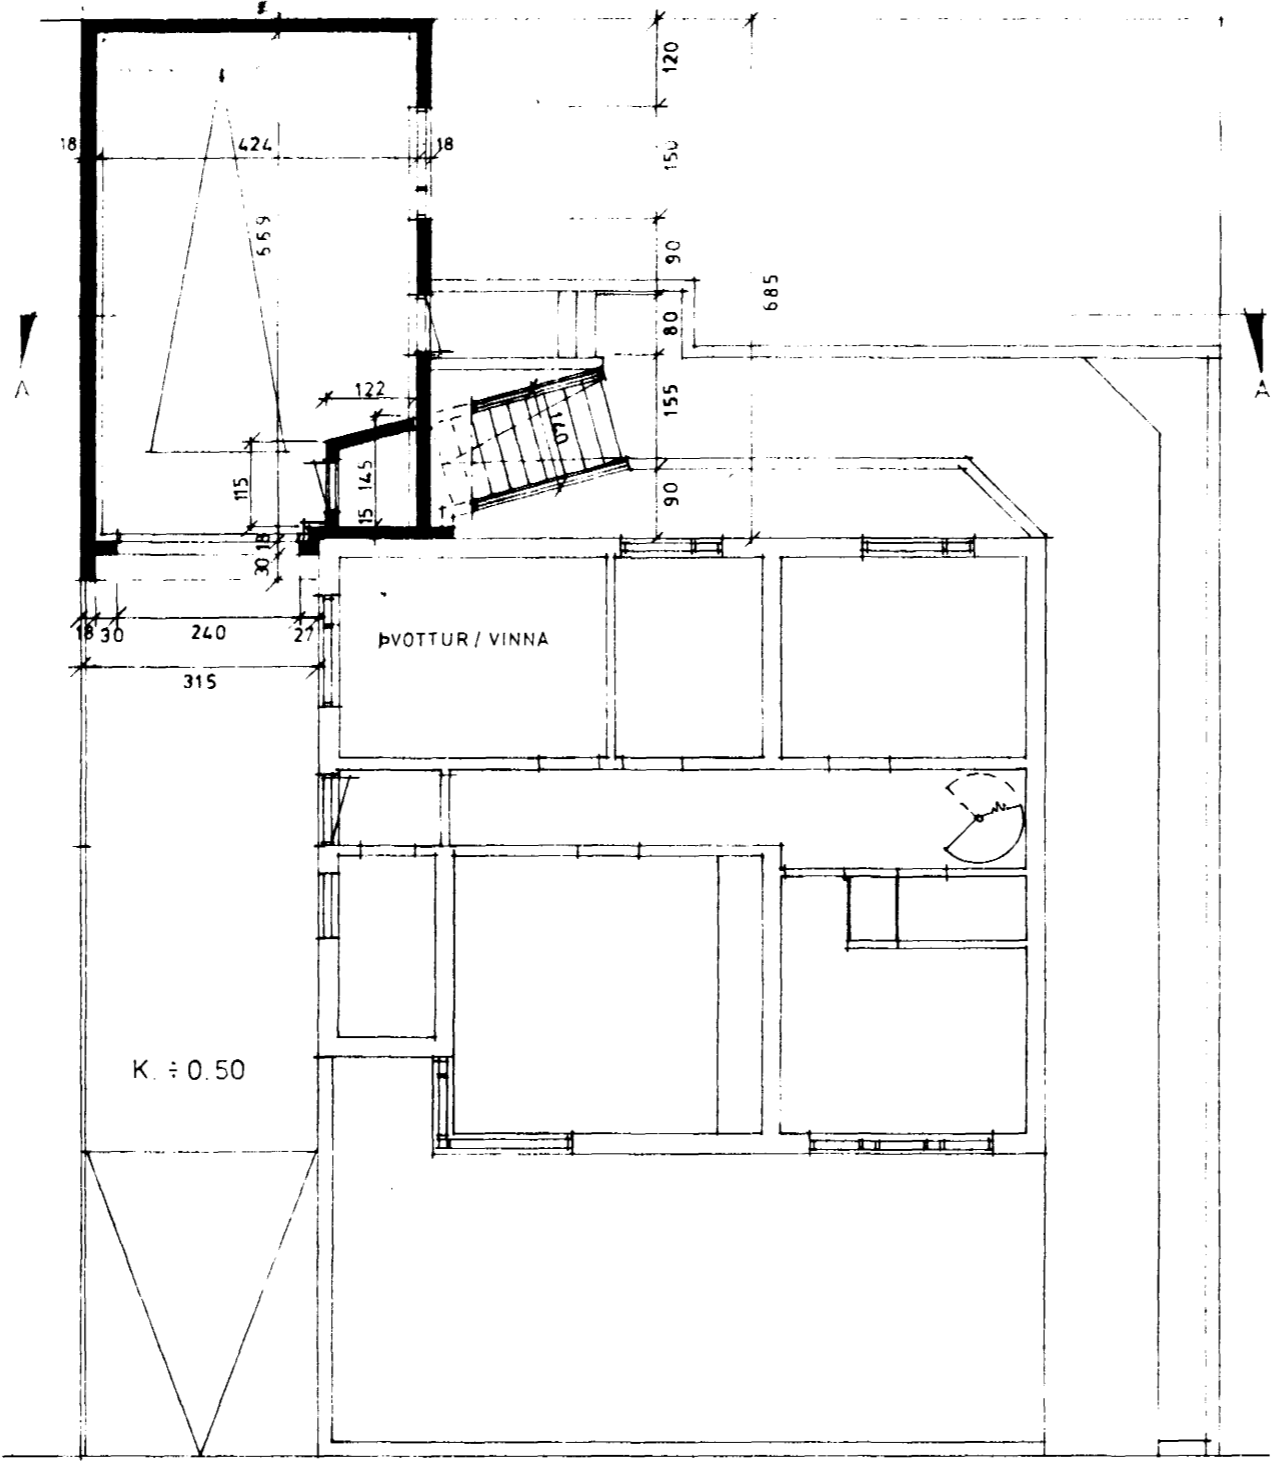

JARÐHÆÐ

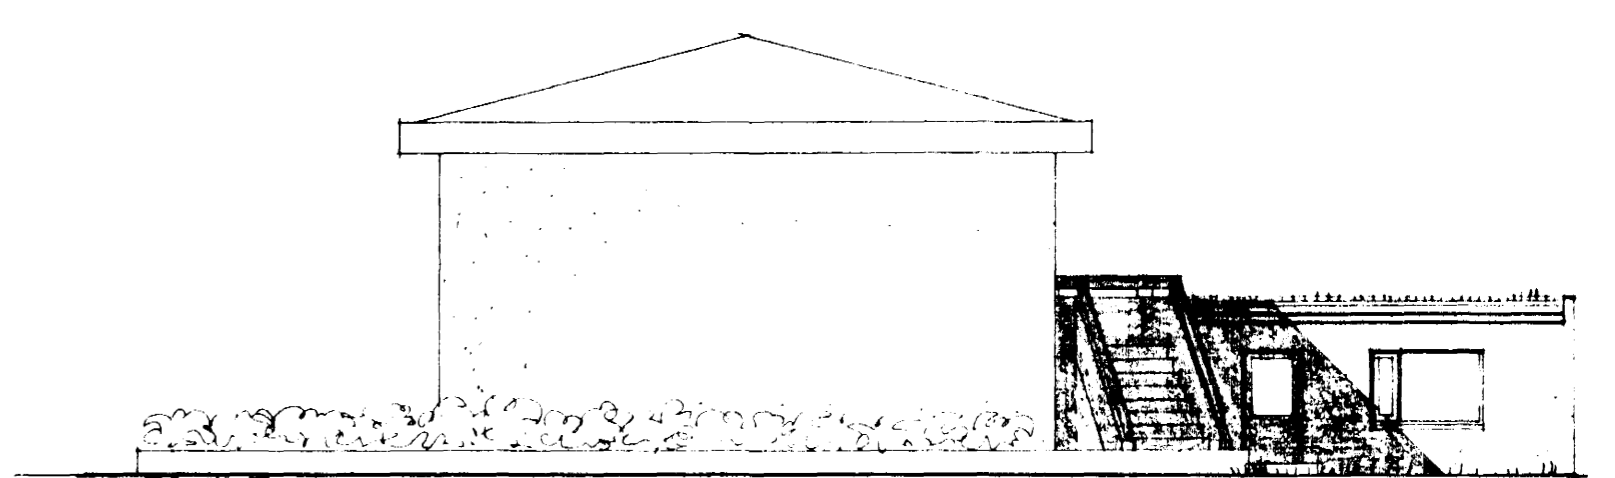


AUSTUR

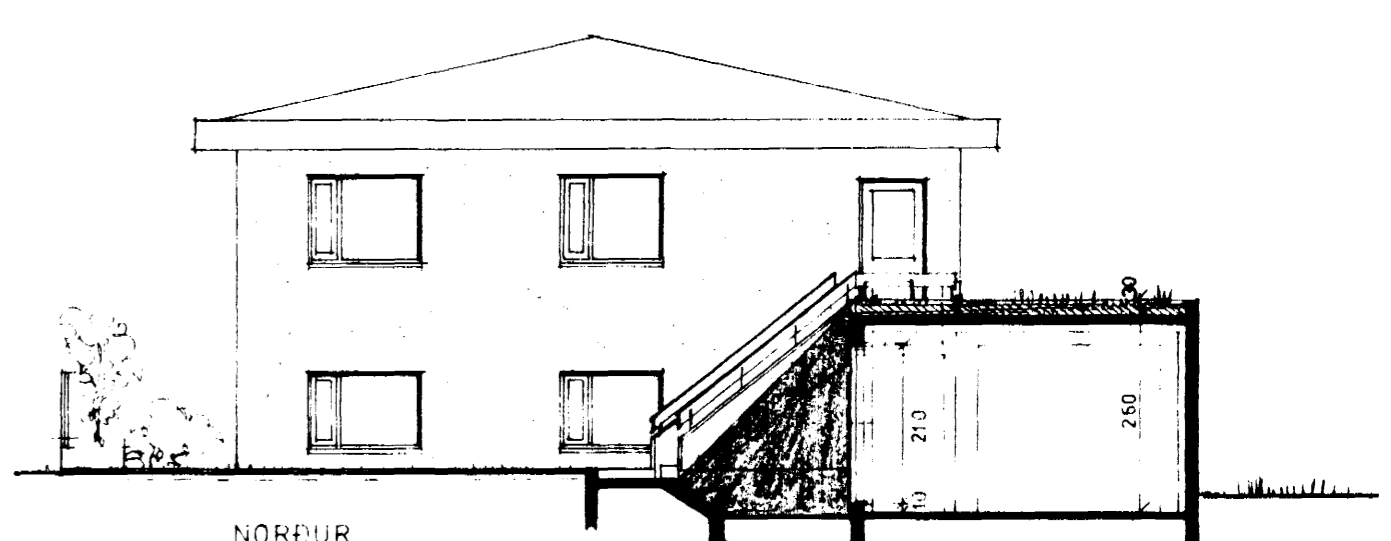


NORÐUR

SNÍÐ A-A

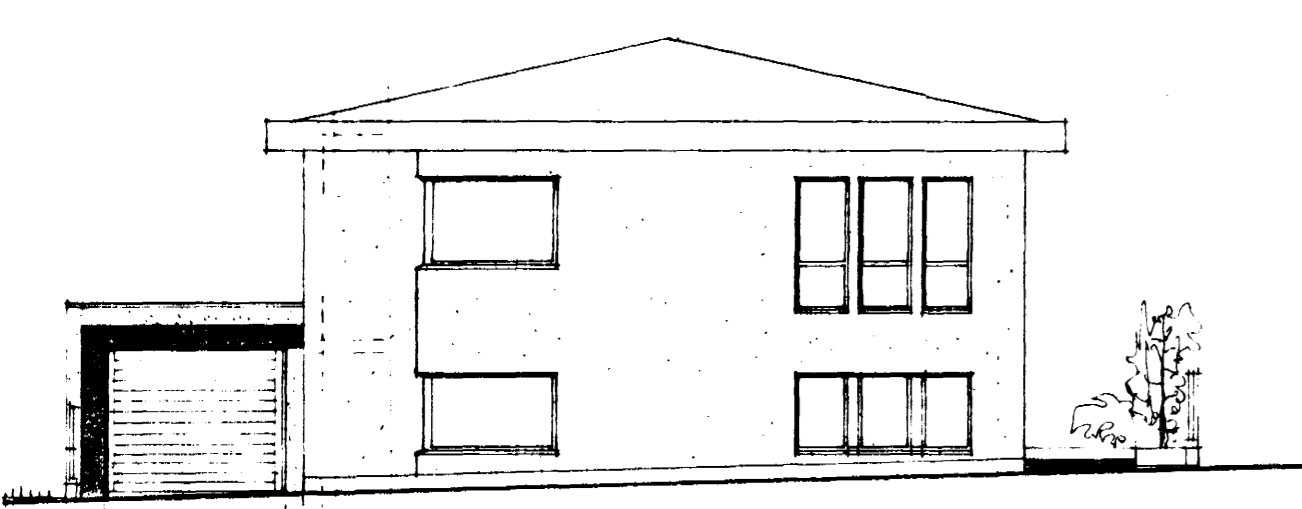


SÞUR

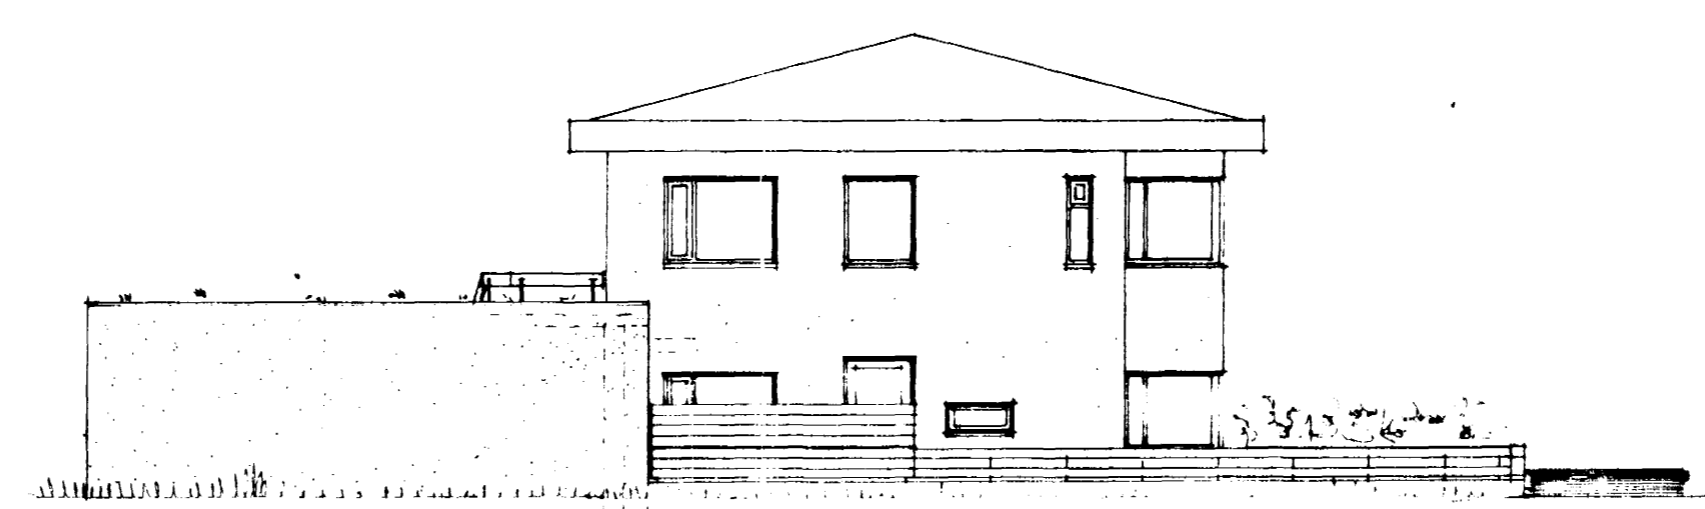


VESTUR

BÍFR. GEYM. BR.: 32.1 M²
RÚMMÁL : 89.9 M³

4/80-0050-02

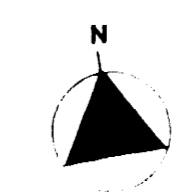

AFST.MYND 1:500

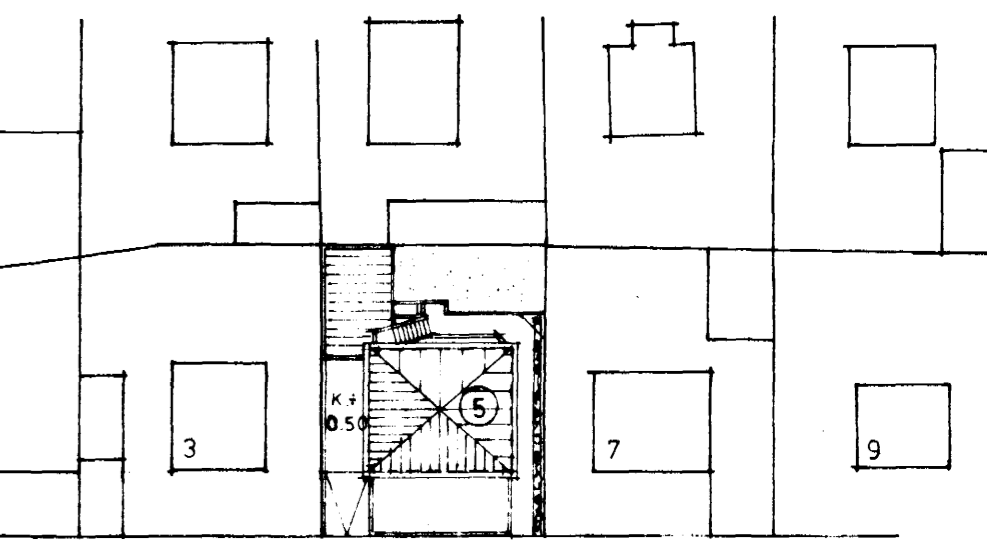

HOLTSGATA

Óli Þórunn