


GRUNNMYND 1.HÆÐ 1:50

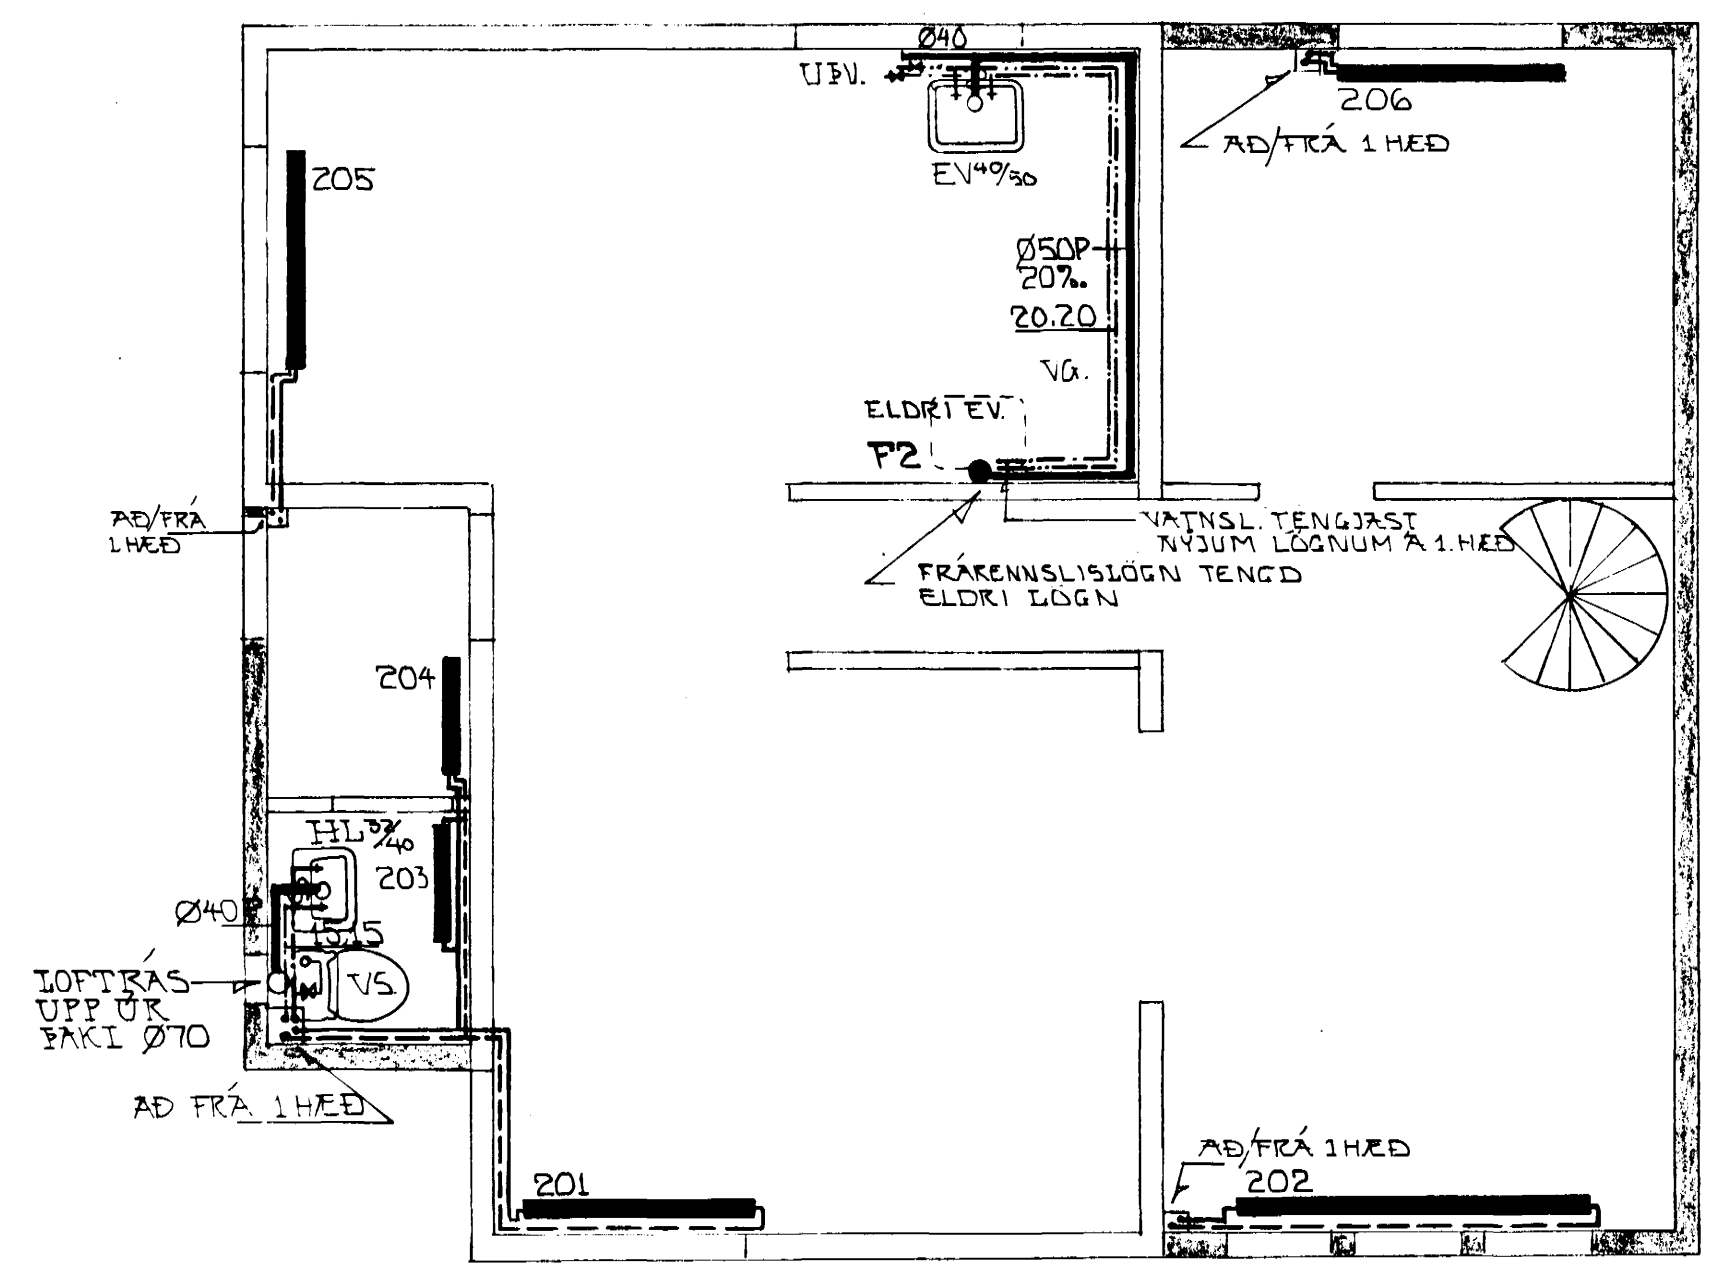

GRUNNMYND 2.HÆÐ 1:50

SKÝRINGAR FRÆKENNSLISLAGNIR

- SKOLPLOGN
- JARÐVATNSLÖGN
- HL. HANDLAUG
- VS. VATNSALERNI
- GN. GÖLFNIDURFALL
- SV. SKOLVASKUR
- EV. ELDHÚSVASKUR
- UV. UPPVOTTAVEL
- EV. BYTTAVEL
- GN. GÖLFNIDURFALL

ST. STEINSTEYPTAR PÍPUR
P. PLASTLAGNIR

ÞERMÁL PÍPNA ER Í MM. HÆÐARTÖLUR Í M. ÖNNUR ÖNEFND MÁL ERU Í CM. TÁKN AD ÖDRULENTI SKV. Í ST. 64. EFNÍ OG FRÁGANGUR SAMKV. REGLUGERÐ.

HÆÐARTÖLUR ERU GEFNAR UPP FYRIR BÖTN. PÍPU VÍÐ GREININGAR BRUNNA BRUN UNDIR-SPÖÐU OG Í BEYGJU UNDIR SPÖTUM UPP ÚR PLOTU

LAGNIR INNAHÚSS SKULU VERA ÚR VÍÐURKENNDU PLÁSTI.

FRÆKENNUR TENGJAST ELÐRI FRÆKNIDURFÖLLUM.

SKÝRINGAR VATNSLAGNIR

- HEITT VATN.
- KALT VATN.
- K. KRANAR
- UL. UNDIR LOFTI
- VG. VÍÐ GOLF

FRÁGANGUR LAGNA
ALIT LAGNAREFNI PÍPUR OG FITTINGS SKAL VERA GALVANISERAD PÍPUR INNAHÚSS SKAL EINGANGRA MED 2CM GLERULLARHÖLKUM EÐA PLASTHÖLKUM OG VEFJA MED SÍÐALPAPPA EÐA ÖÐRU JAFNGÖÐU ALLUR FRÁGANGUR OG EFNÍ SKAL VERA SAMKV. REGLUGERÐ.

SKÝRINGAR SJÁ JAFNFRAMT RÚMMYND

SKÝRINGAR HITALÖGN

- FRÆKENNSLI
- BAKRENNSLI


PÍPUR ERU SVARTAR JARNPÍPUR MED SKRUFUDUM TENGISTYKKJUM AF VÍÐUR-KENNDRI GERÐ

ÞERMÁL PÍPNA ER GEFID UPP Í MM. Á RÚMMYND KERFIS PÍPUR EINGANGRIST MED AMK. 2CM FYKKUM GLERULLARHÖLKUM OG SE ALLUR FRÁGANGUR PÍPNA Í SAMRÆMI VÍÐ REGLUGERÐ

Á ALLA OFNA KOMI SJÁLFVIRKIR LOKAR T.D. DANFOSSLOKAR AF GERÐ RAVL EÐA FJUR LOFTSKRUFUR OG STILLIÐ SEU Á ÖLIUM ÖFNUM.

EF HITAVEITA, KREFST SKAL SETJA ÖRYGGISLOKA Á INNTAKSLÖGN (STILLING SAMKV. RÁÐLEGGINGUM HITAVEITU)

SKÝRINGAR SJÁ JAFNFRAMT RÚMMYND

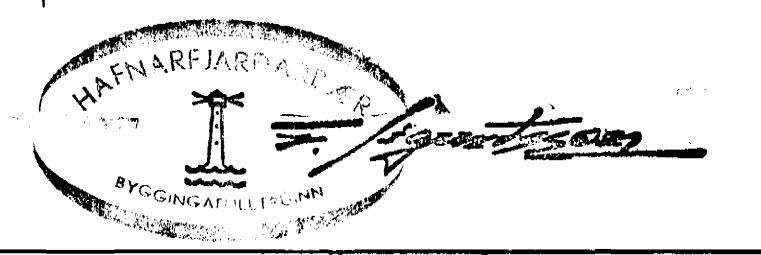

HOLTSGATA 5, HAFNARFIRÐI.		DAGS. 30-04-77
GRUNNMYNDIR HITA- OG FRÆKENNISLAGNA.		HANNAÐ. HG
MÆLIKV. 1:50		YFIRFARIÐ KS
KRISTJAN STEFANSSON, P.P.Þ.		VERK NR. 7702-02
EFTAHJALLA 3, KÓPAVOGI. SÍMI 44-0-54		BLAÐ NR. -01