



RÚMMYND HITALÖGN 1:50

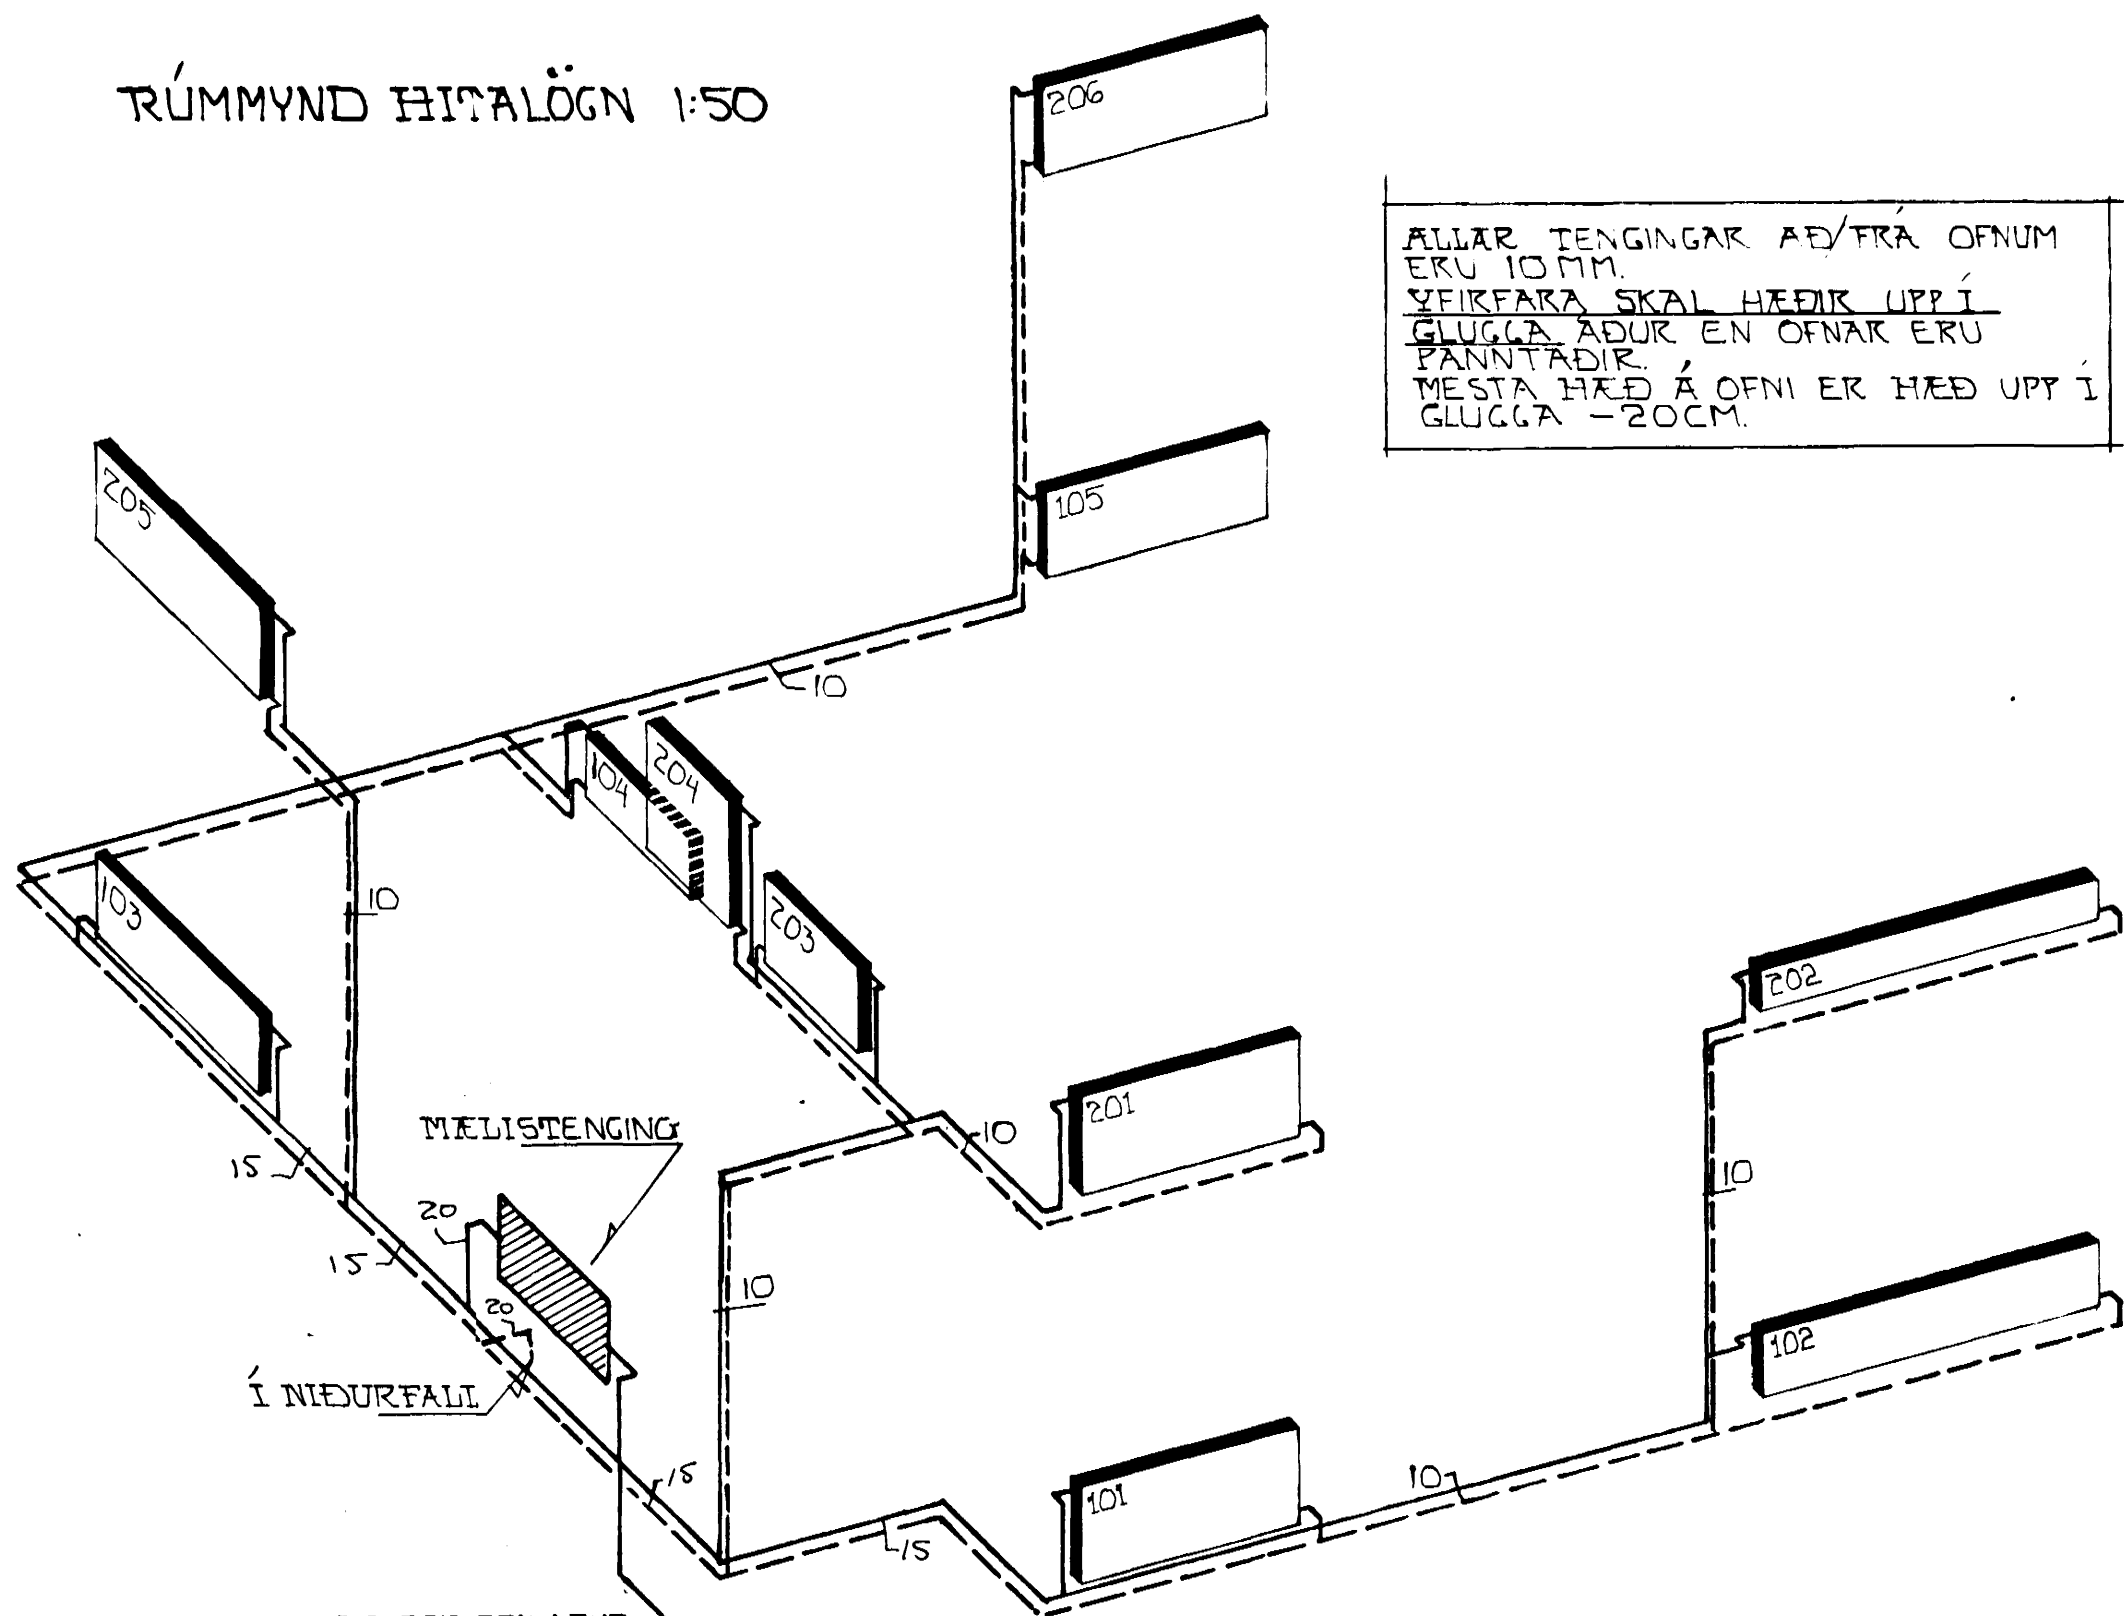



ALLAR TENGINGAR AÐ/FRÁ OFNUM ERU 10MM.  
 YFIRFARA SKAL HÆÐIR UPP Í GLUGGA AÐUR EN OFNAR ERU ÞANNTADIR.  
 MESTA HÆÐ Á OFNI ER HÆÐ UPP Í GLUGGA -20CM.

RÚMMYND VATNSLÖGN 1:50

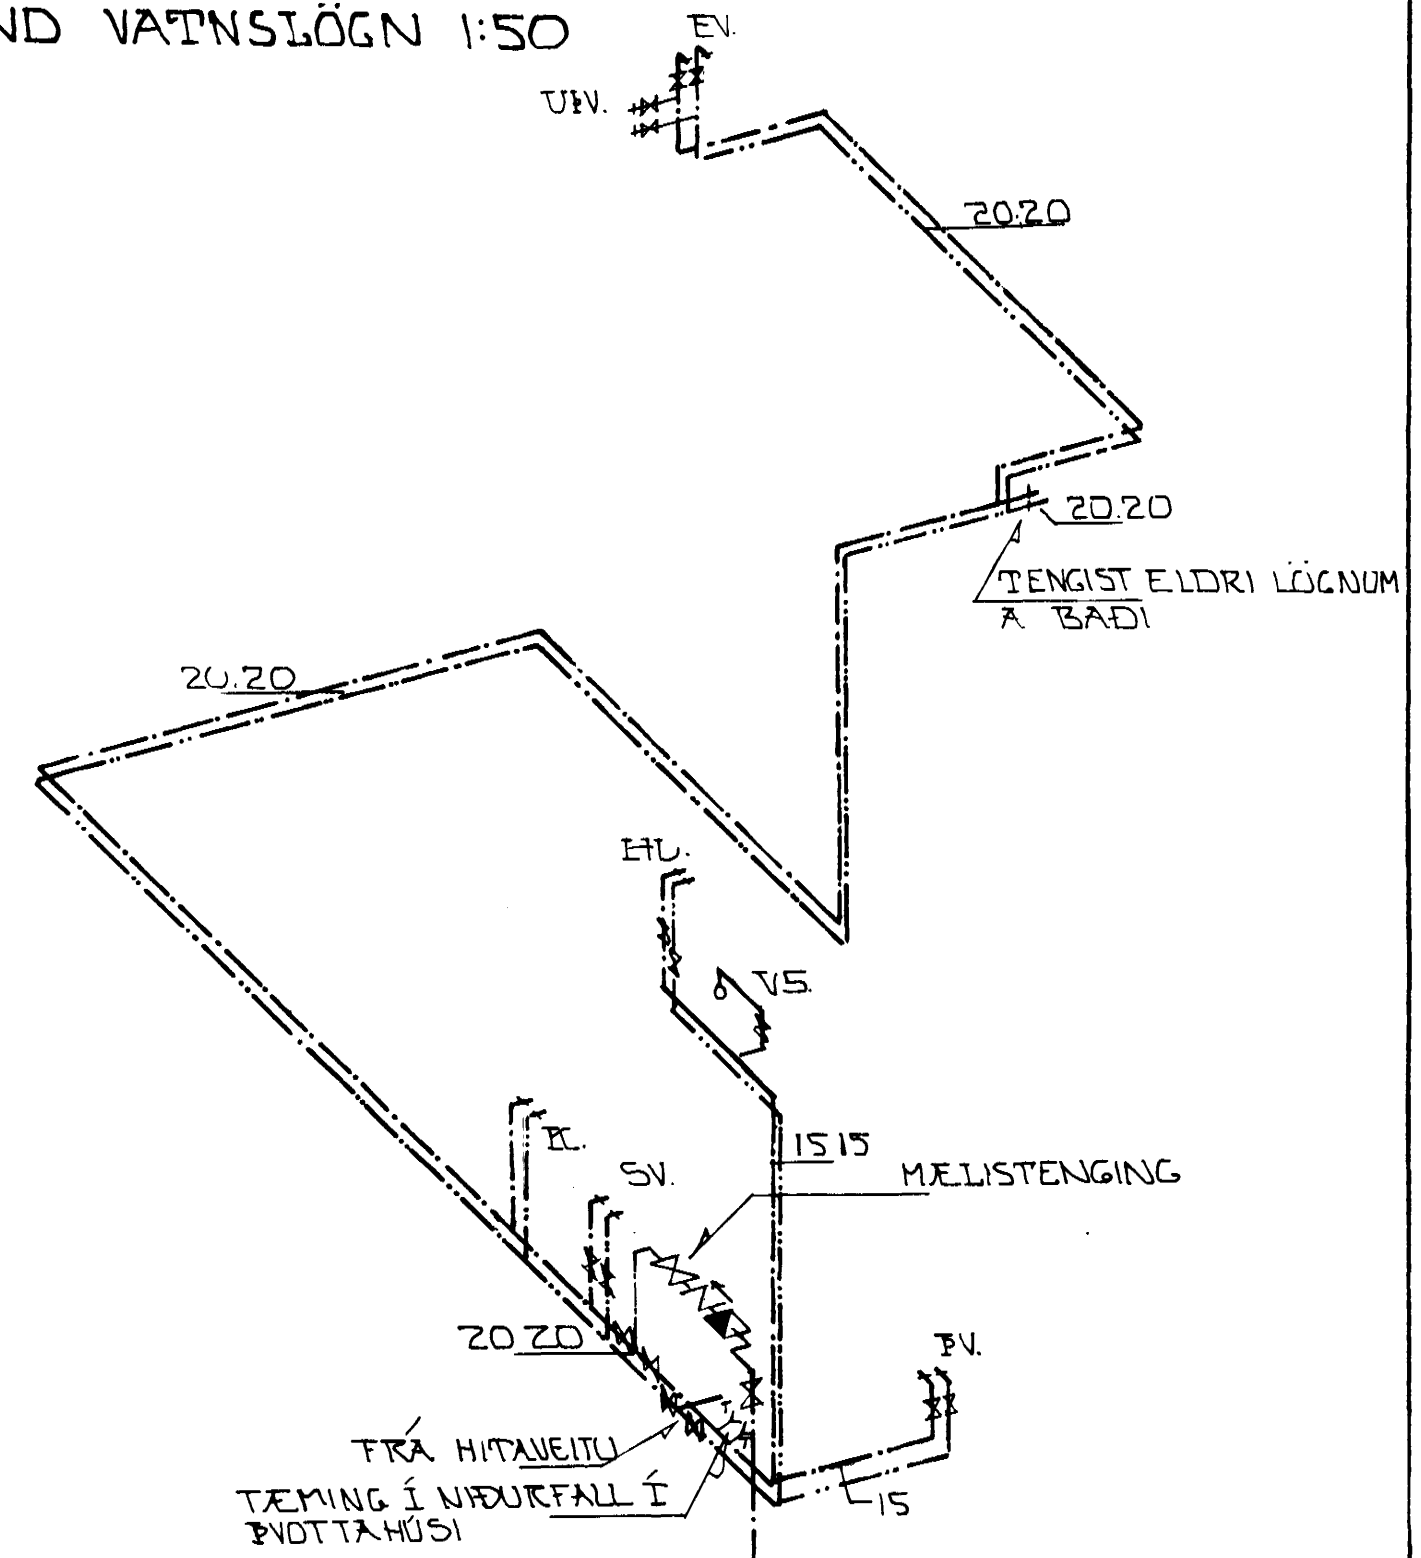

SKÝRINGAR

- ☒ RENNILOKI
- ☒ EINSTREIMISLOKI
- ☒ VATNSMELJIR
- ☒ RENNILOKI MEÐ SPINNDLI UPP ÚR JÖRD
- ☒ TÆMINGARVENNTILL
- ☒ RENNILOKI MEÐ SPINNDLI UPP ÚR JÖRD DÝPI AMK. 1.2M.
- ☒ INNTAK Ø32 PLAST.

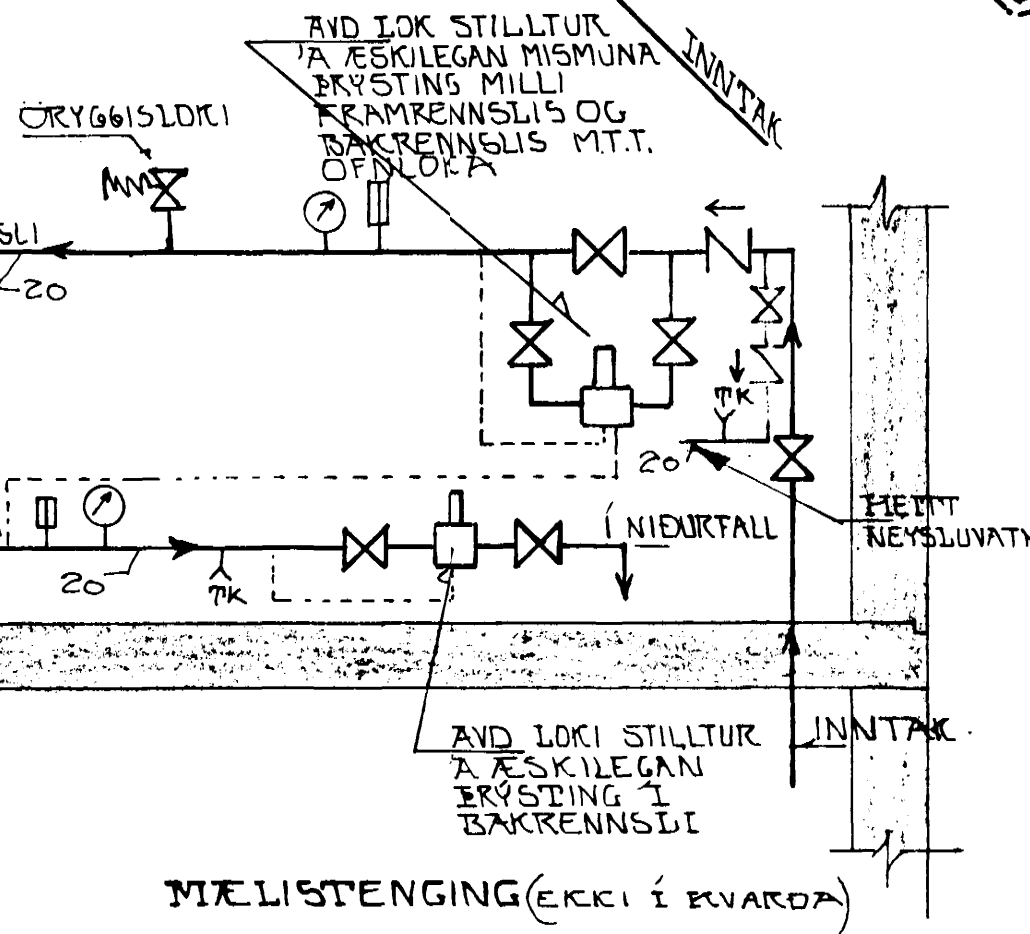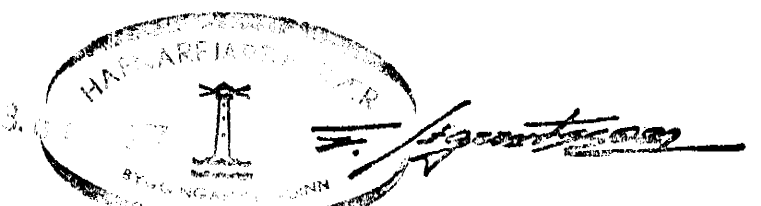

OFNASKRÁ

OFN NR.	HEITAÞÖRF KCAL/H	MESTA HÆÐ CM.	MESTA LENGD CM	TENNING A-D
101	1100	70	150	C-B
102	1400	50	230	C-B
103	1150	70	150	A-D
104	360	70	150	C-D
105	1130	70	150	A-B
201	1720	70	150	C-B
202	1680	20	230	C-B
203	360	70	80	C-B
204	505	70	70	C-D
205	1750	70	150	A-B
206	1060	70	150	A-B

HOLTSGATA 5, HAFNARFIRÐI.  
 RÚMMYNDIR HITA- OG VATNSLAGNA.  
 MÆLIKV: 1:50  
 KRISTJAN STEFÁNSSON, F.T.Þ.Í.  
 EFSTAHAUJLA 3, KÓPAVOGI. SÍMI 44-0-54

DAGS 30-04-77  
 HANNAÐ H.G.  
 YFIRFARIÐ I.S.  
 VERK NR.  
 7702-02  
 BLAÐ NR.  
 -02