




Samþykkt á fundi bygginga-
nefndar þ. 5/7 1972



BYGGINGAFLUTRÚINN
Í HAFNARFIRÐI

S. Gunnarsson


Ástæða er að viðbyggingar
verði jærnuvinnu, svabli lasperðan
og hærðit í samræmi við
byggingasamþykkt. F. Sig.

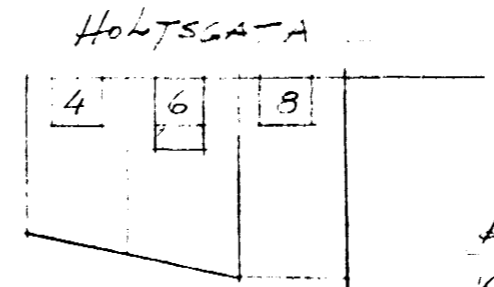


AFSTÖÐUN 1:5
KVAREI 1/31000

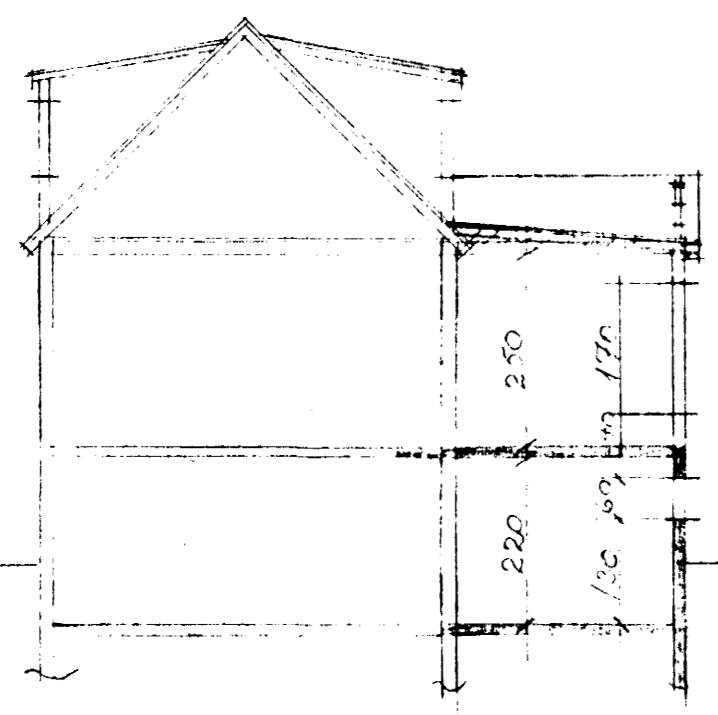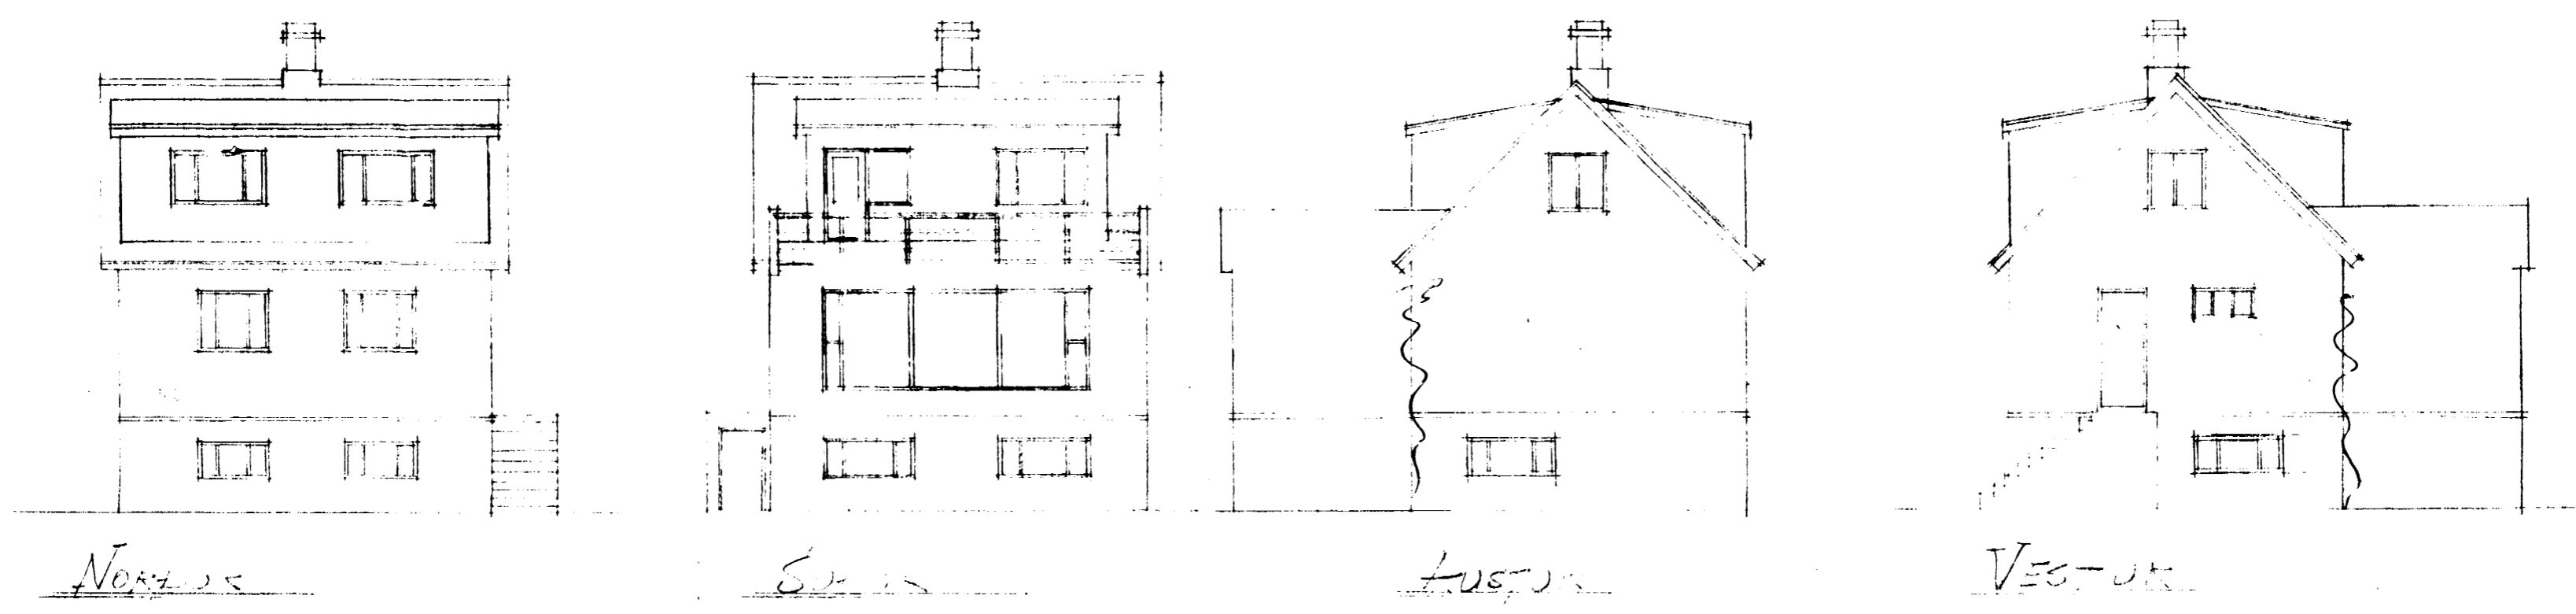

SÚÐUR

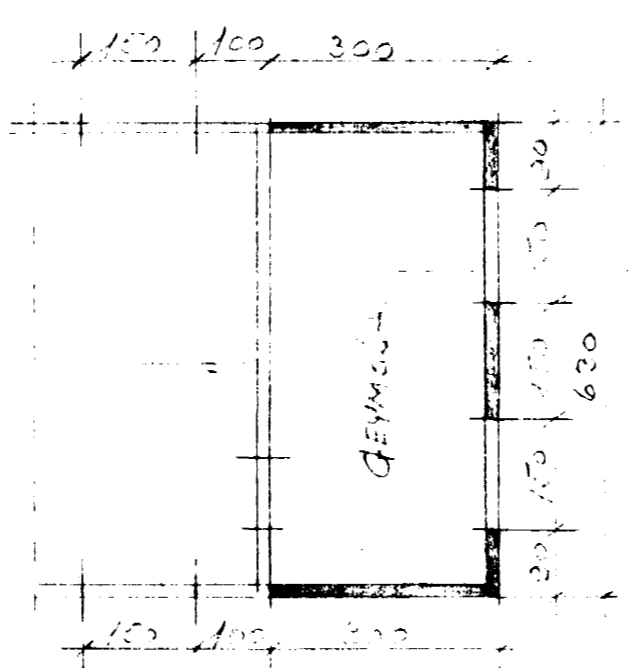

Kjallari

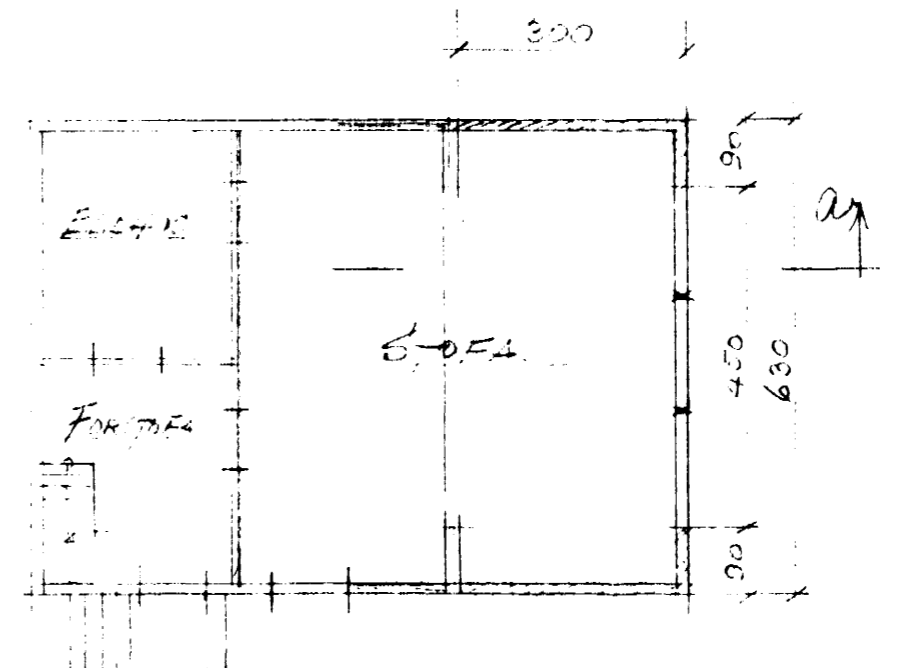

1. HÆÐ

HOLTSGATA 6
VIÐBYGGING 18,9 M²

GOJNVAÐAÐUR
KVAREI 1:100

Hafnarfirdi á júní 1972
Per Gunnarsson