
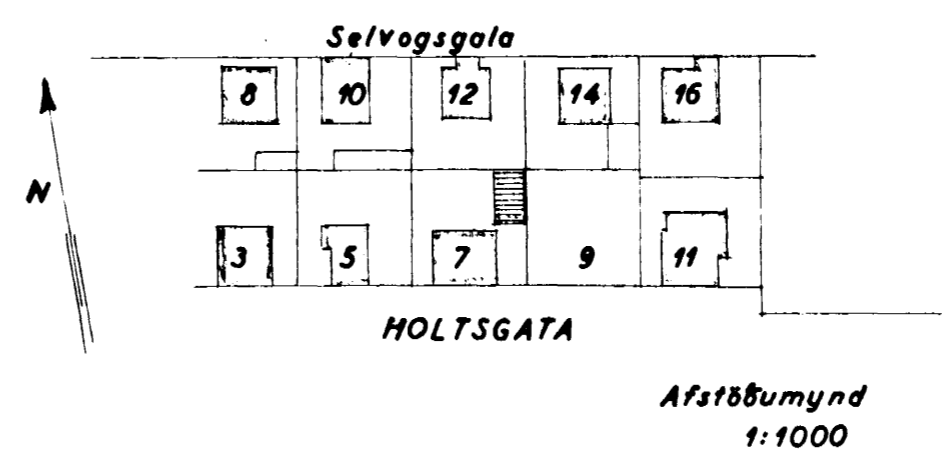
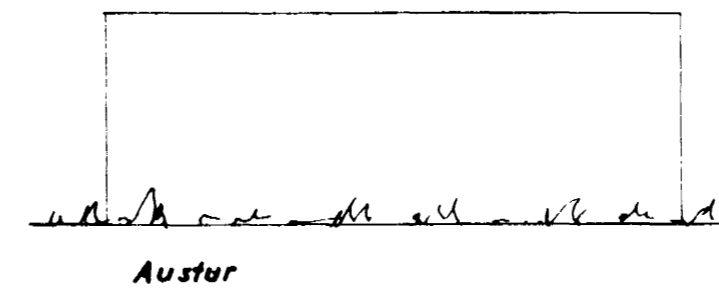
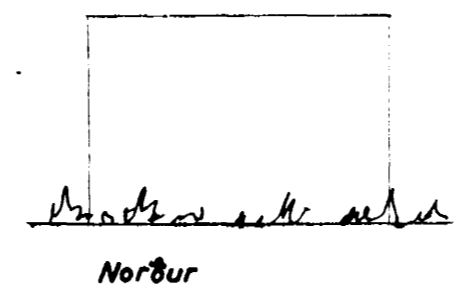
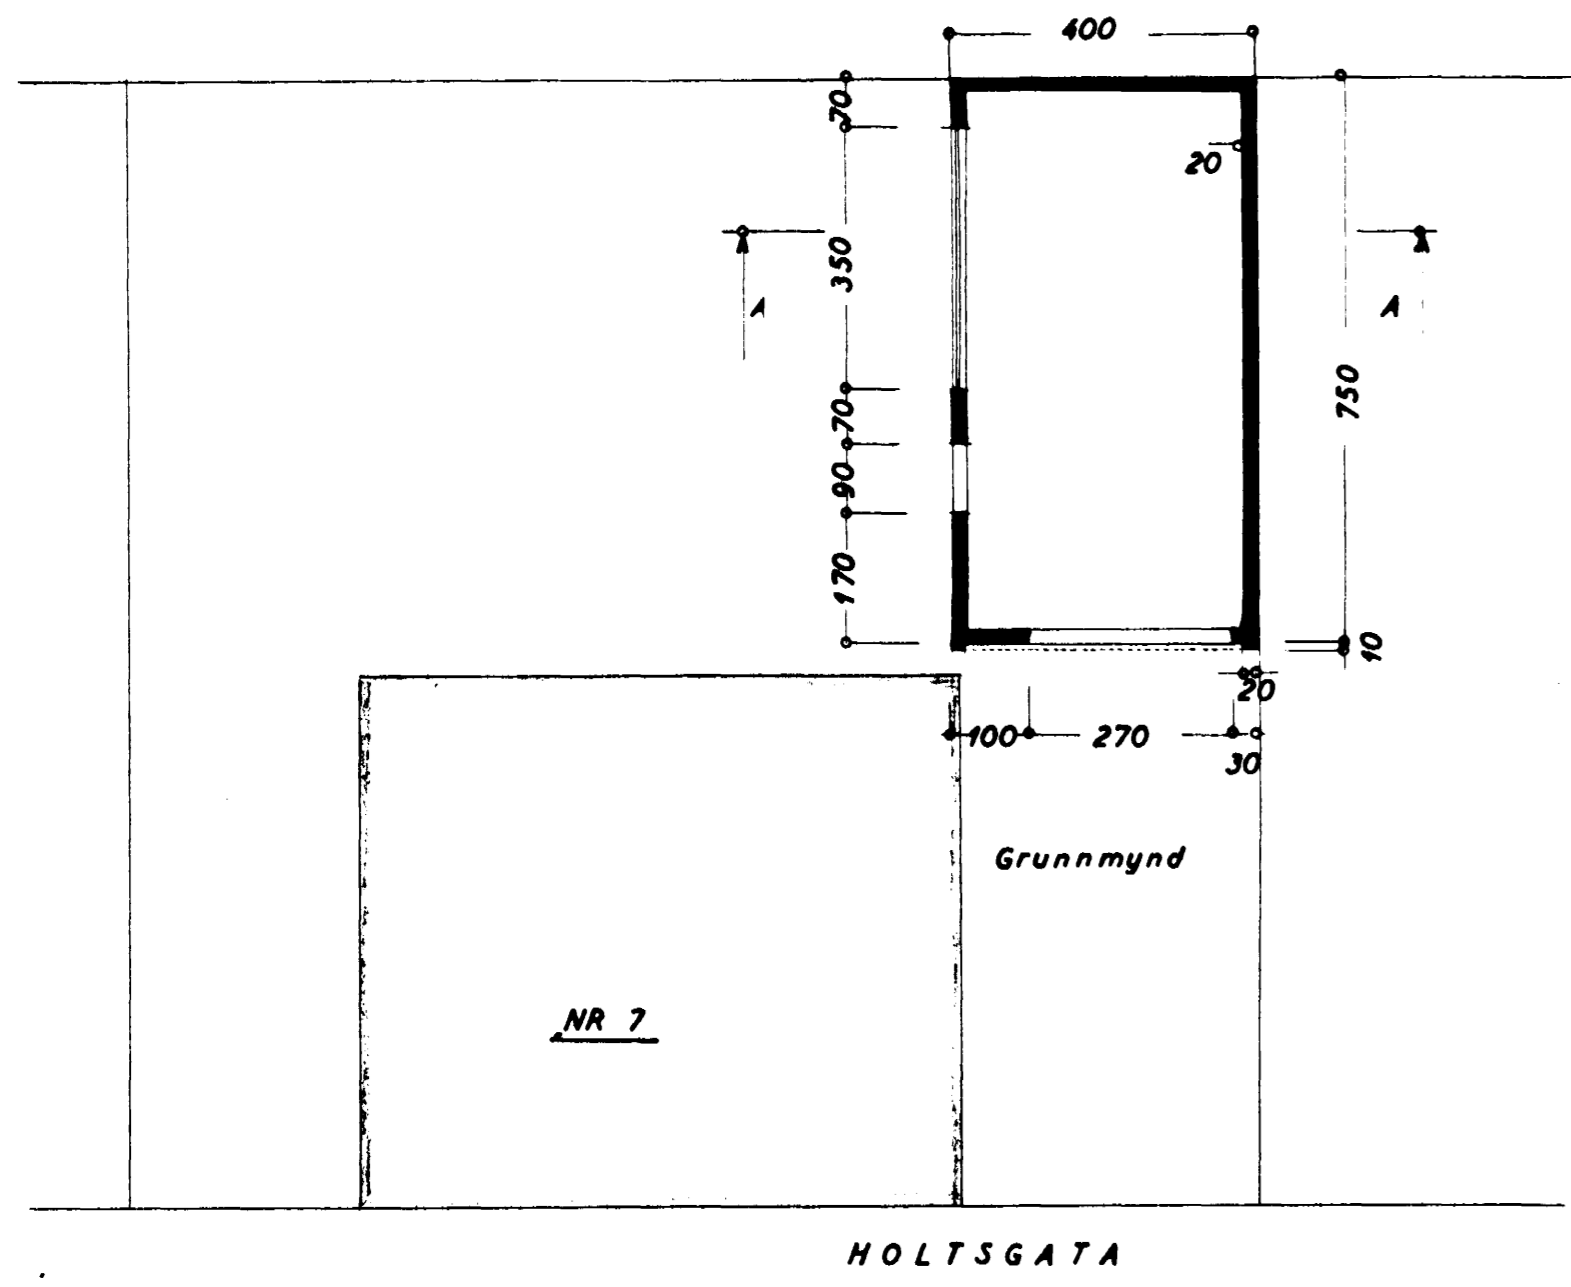
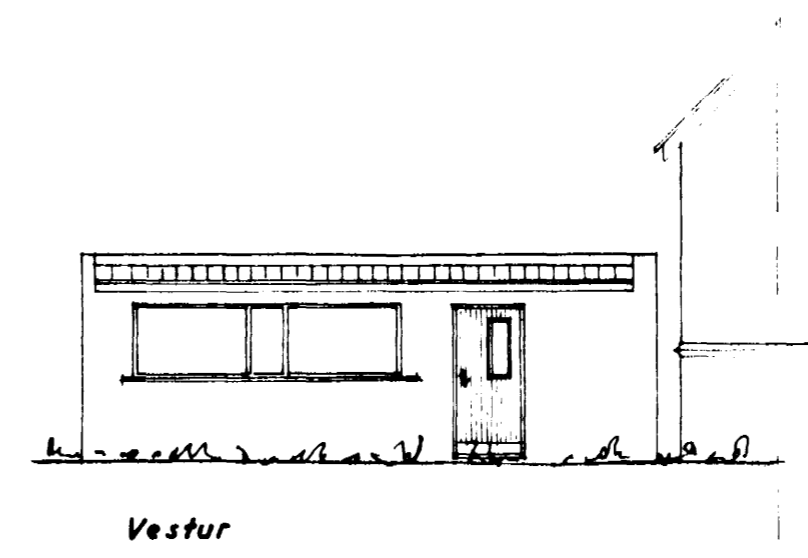
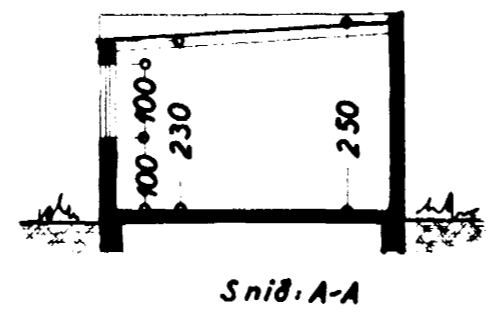


Sampykkt á fundi bygginga-  
neýndar þ. 20. 9. 1967  
BYGGINGAFULLTRÚINN  
Í HAFNARFIRÐI  
F. Sigurðsson

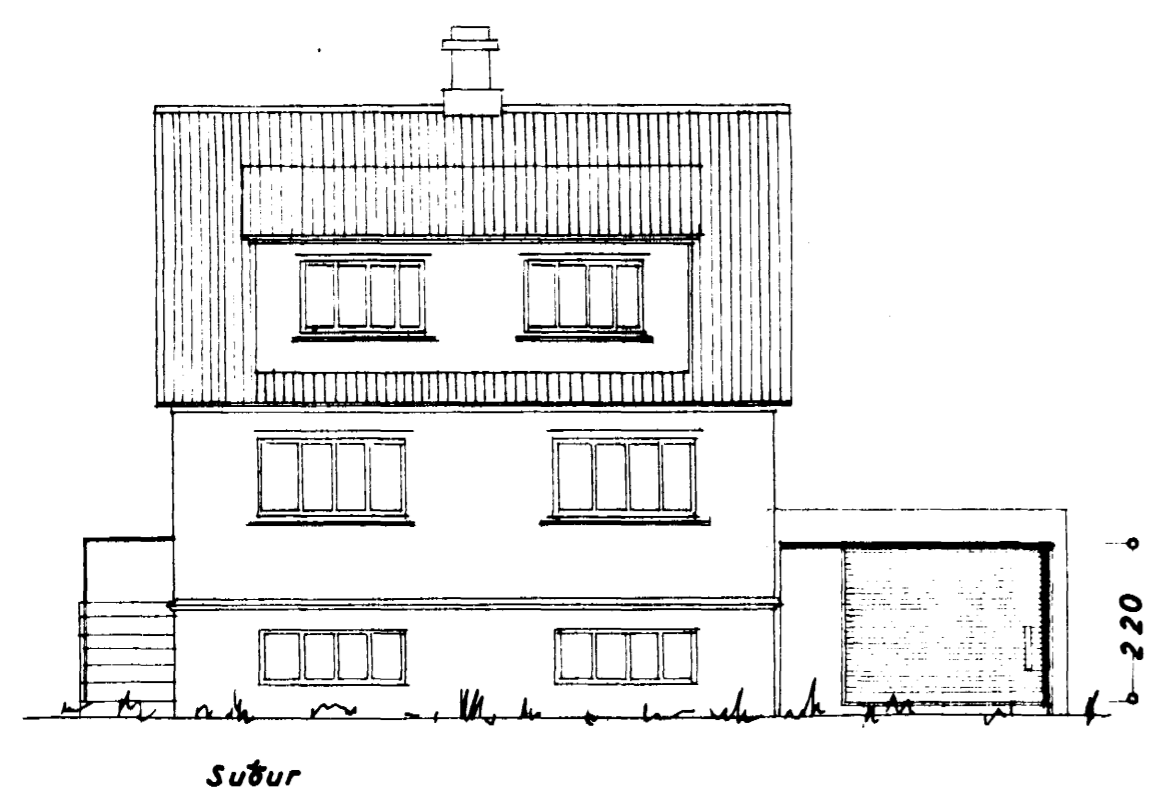

STÆRD:  
Lóð 2250 m<sup>2</sup>  
Hús 560 m<sup>2</sup>  
Bilg. 300 m<sup>2</sup> 720 m<sup>3</sup>

HOLTSGATA NR. 7  
BILGEYMSLA

Útlit } 1:100  
Grunnmynd }  
Sníð }  
Afstöðumynd 1:1000

Hafnararkjör 5 sept. 1967  
F. Sigurðsson