


Samþykkt á fundi bygginga-  
nefndar þ. 26. 6. 1968

BYGGINGAFULLTRÚINN  
I HAFNAFIRÐI  
Z. Jónsson

SÚÐURGATA 29





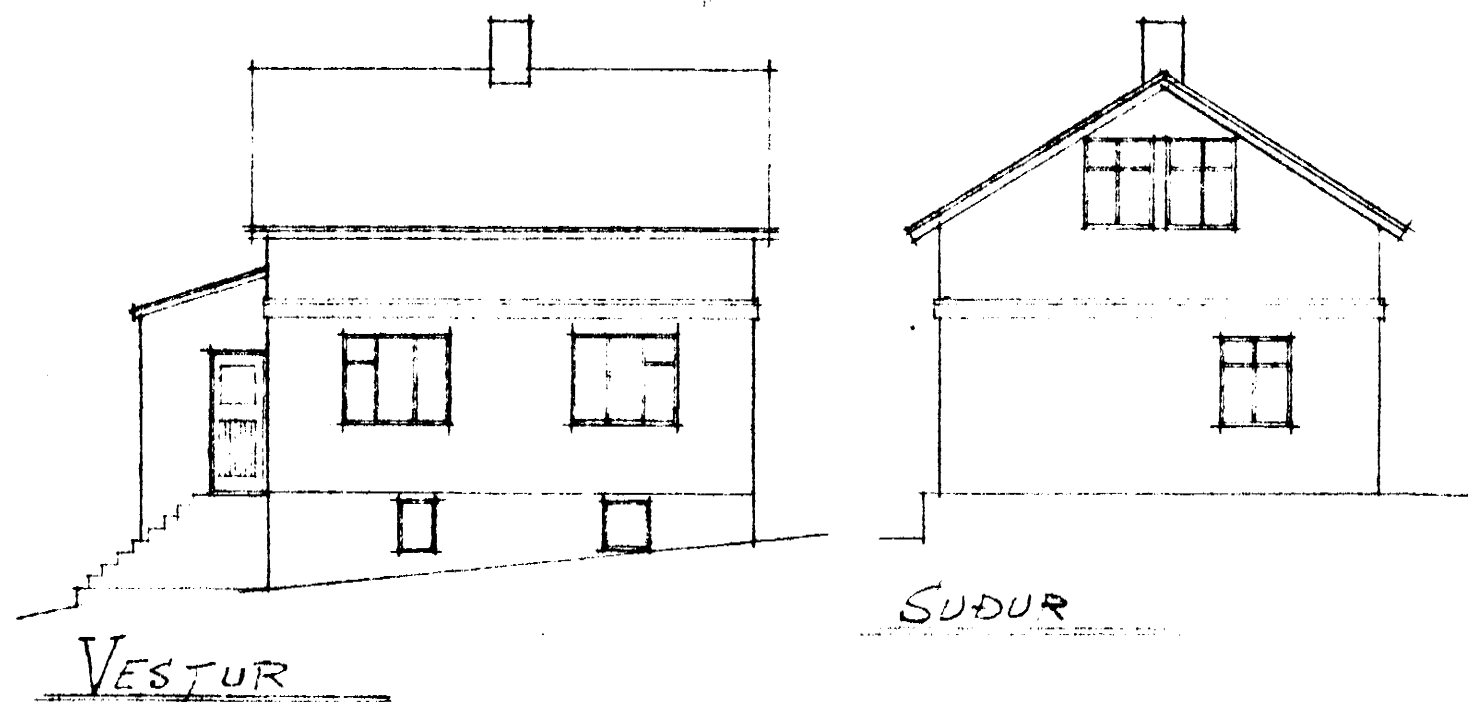


SÚÐUR

AUSTUR

HOLTSGATA

AFTÖÐUMYND, KVARDI 1:1000

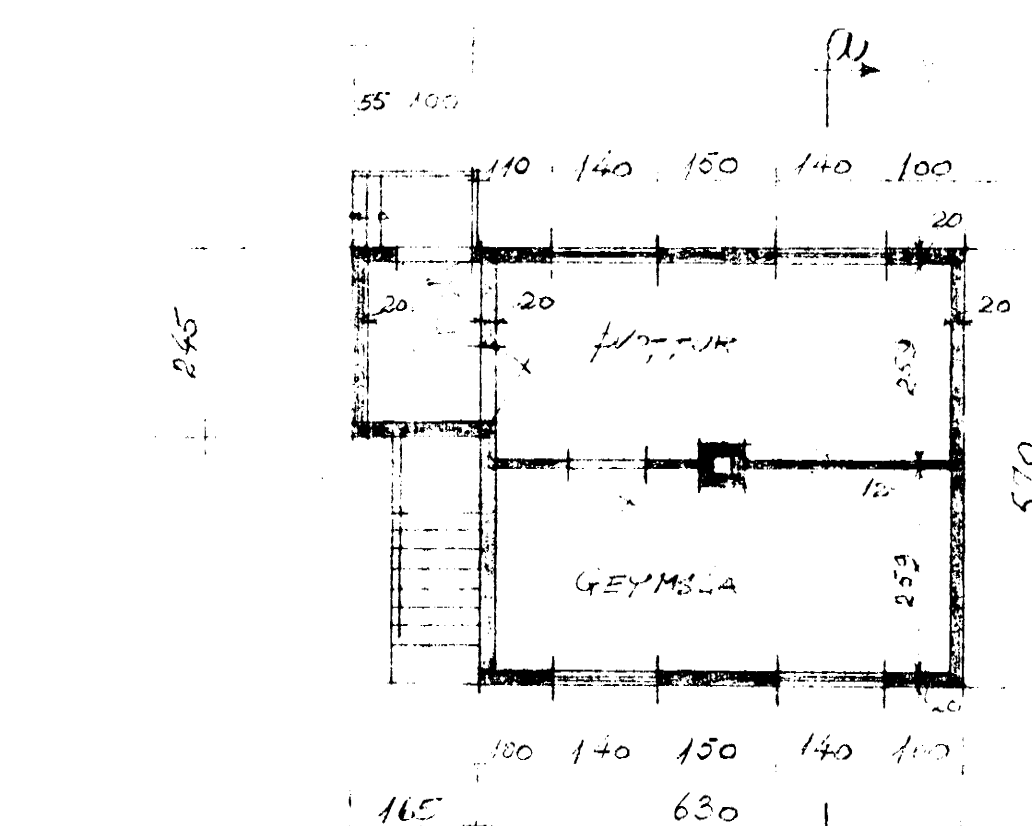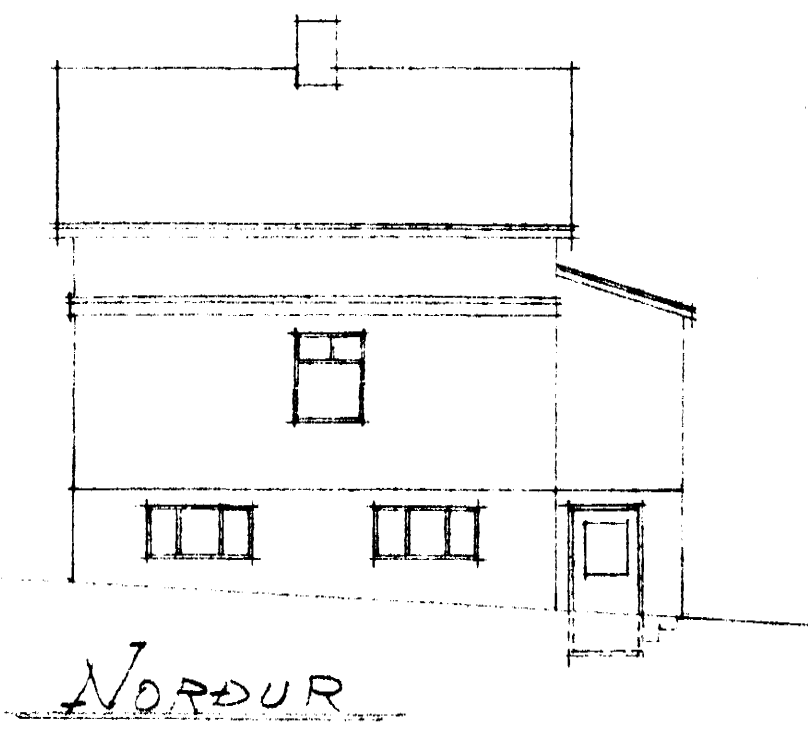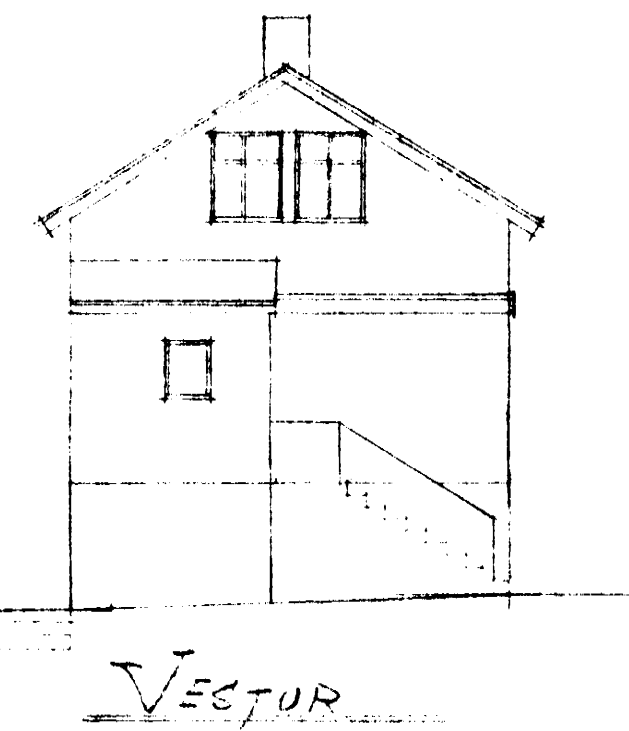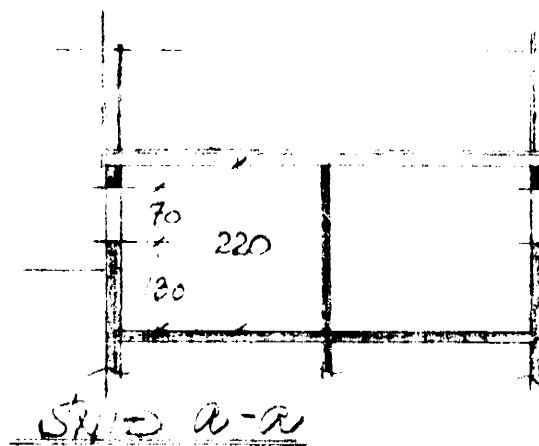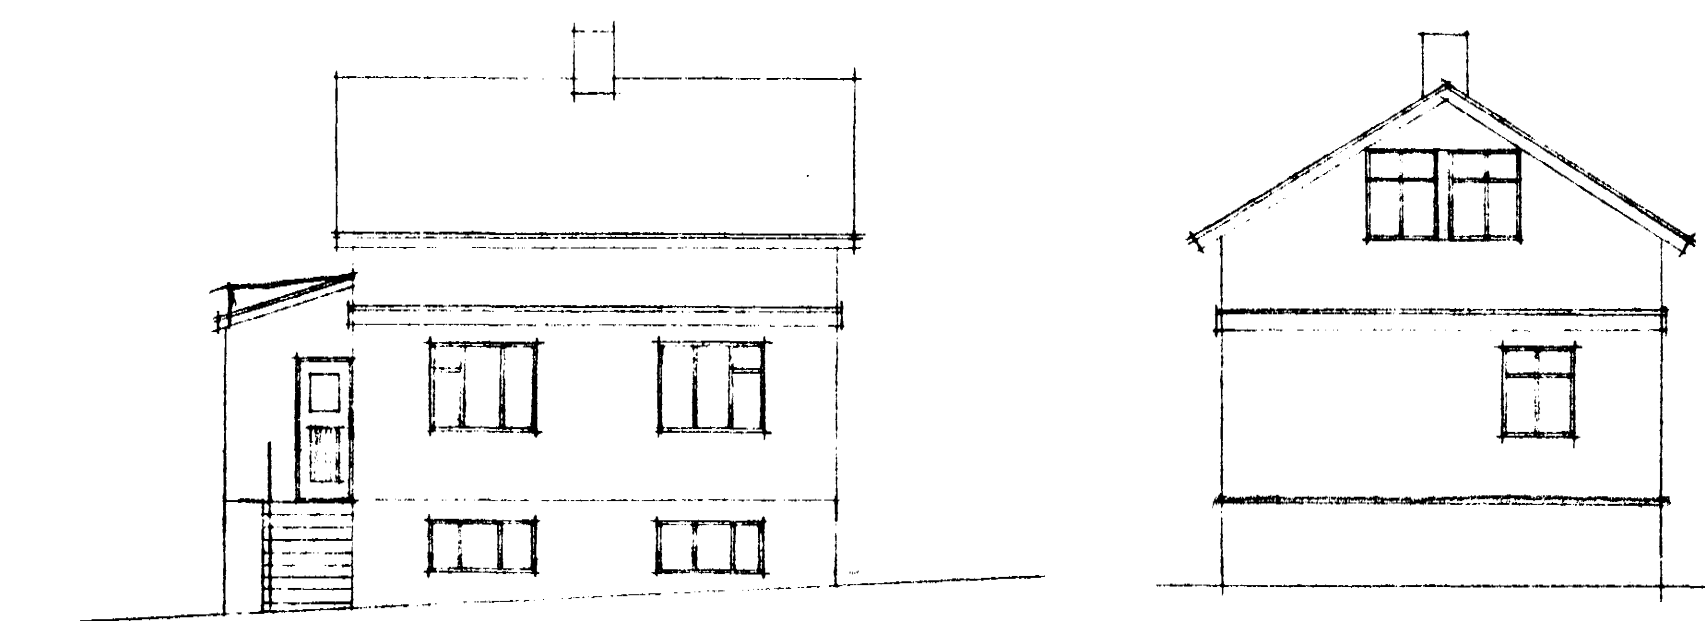


GRUNNMIÐIL KJALLARA  
KVARDI 1:100

HOLTSGATA 9

Hafnarfirði 1968  
Z. Jónsson

NORÐUR

AUSTUR

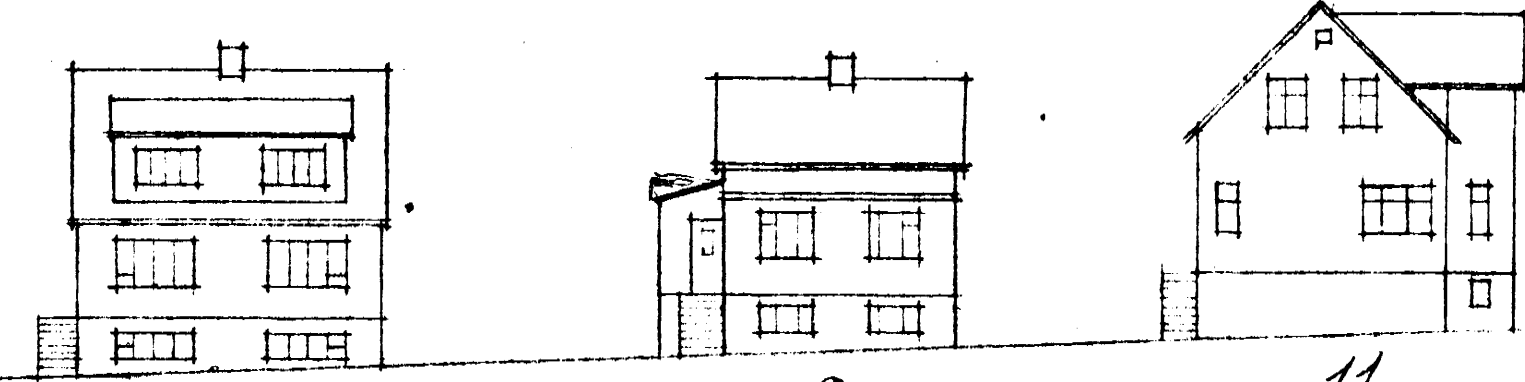

HOLTSGATA 7; KVARDI 1:200

9

11