



MÆLAGRIND.

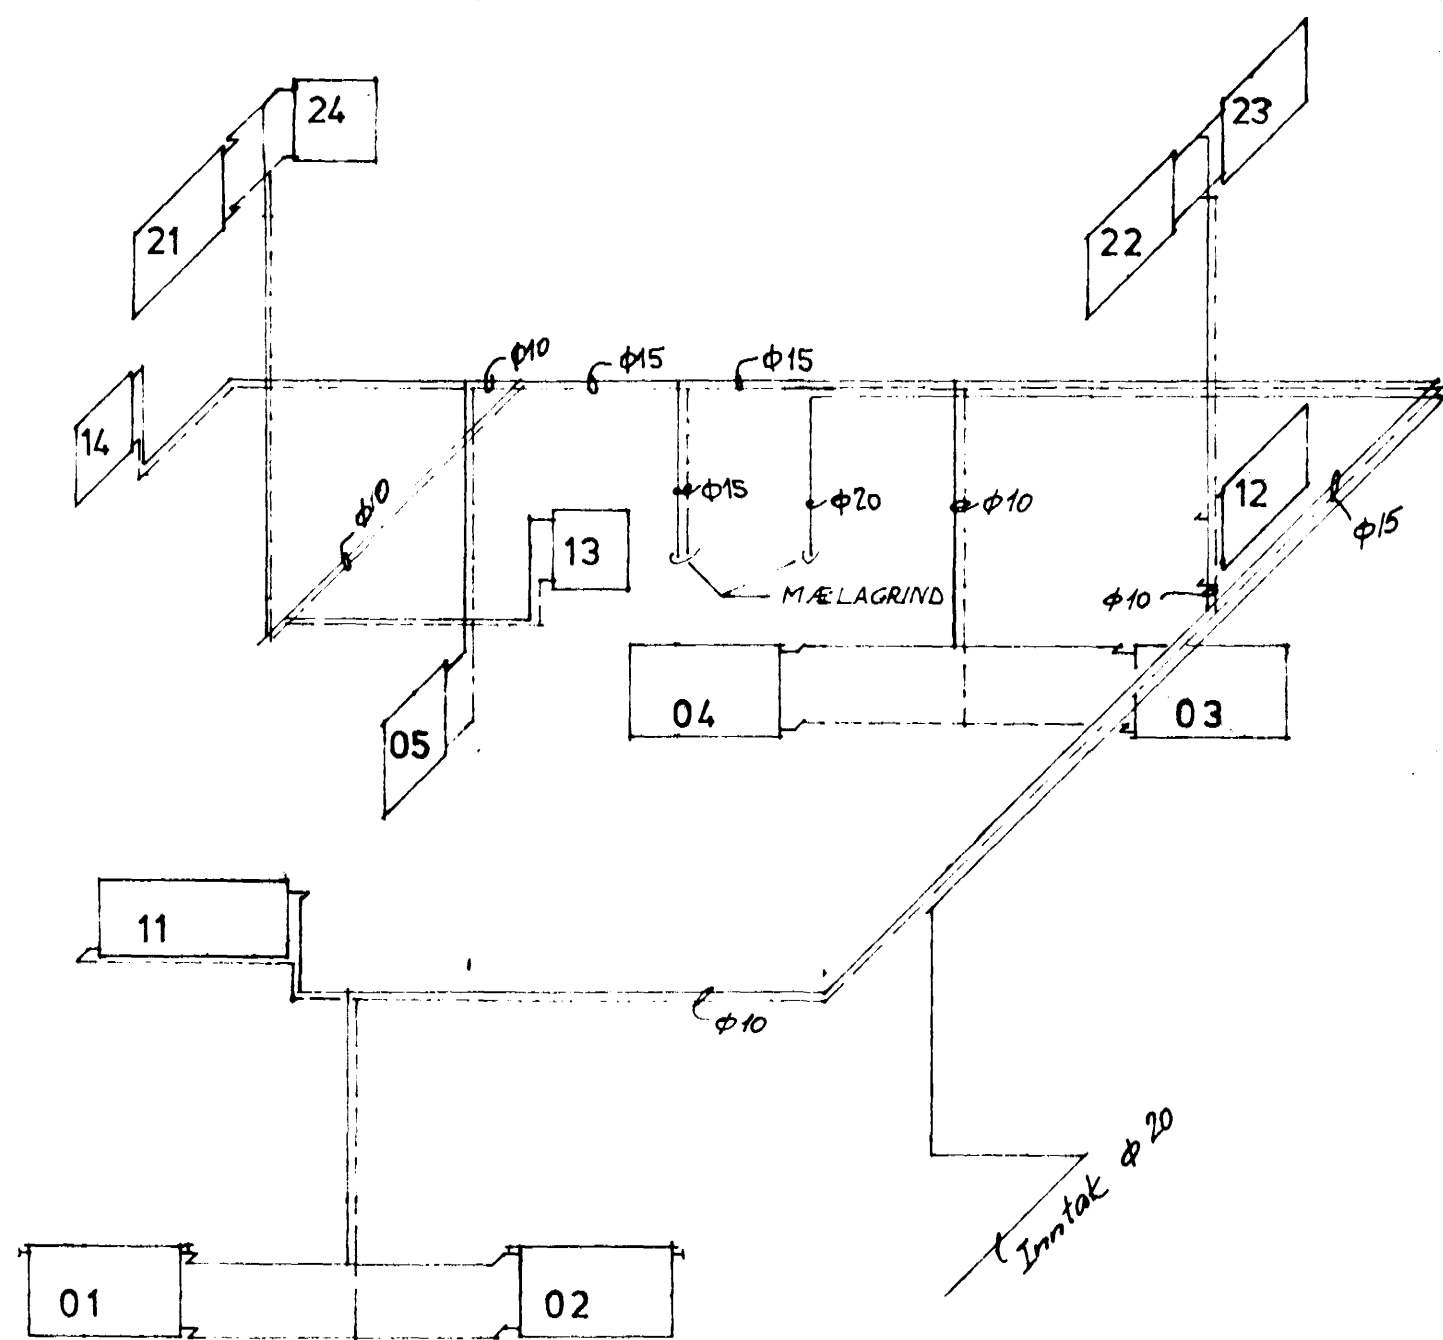

RÚMMYND 1:50.

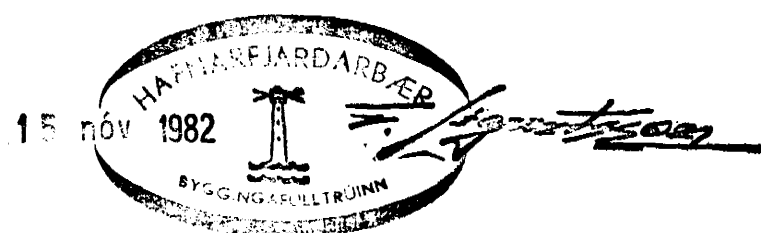

Skýringar:

- Framrennslispiða
- - - Bakrennslispiða
- Vatnsmælir
- ▽ Renniloki
- ⊥ Einstreymisloki
- ⊥ Bruggisloki
- ⊥ Hemill
- ⊥ Tæmingarventill
- ⊙ Hita- og þrýstismælir

Skýringar:

Á alla ofna komi sjálfvirkur, hitastilltur frárennslisloki, einnig stillitú og loftskrúfa. Rör í hitakerfi séu venjuleg svörtör (DIN 2440). Öll rör og tengistykki í neysluvatnslögn skulu vera galvaniseruð.

Allar pípur skal einangra með 20 mm glerullarhólkum og vefja með plastvafi. Pípuviddir í ofngreinar séu 10 mm. Þar sem pípur liggja á vegg eða undir lofti, skal setja festingar með mest 2m millibili.

				HOLTSGATA 9		
				HAFNARFIRÐI.		
				HITALÖGN. KERFISMYND.		
BR	DAG	BREYTING Á	LEGA	USKR		
BALDUR EYDÓRSSON				REYKJAVÍK D. 15.-9.-'82.	KVARDI 1:50	
VERKFR. MVFÍ.				TEIKN.	REIKN.	VERK
S 27314.				ATH.	SAMP	BI NR.
						BR
					8210	2