



INN TAK VATNSVEITU

POLYURETHAN - FRAUÐ
T.D. FESTI FRAUÐ PU-490

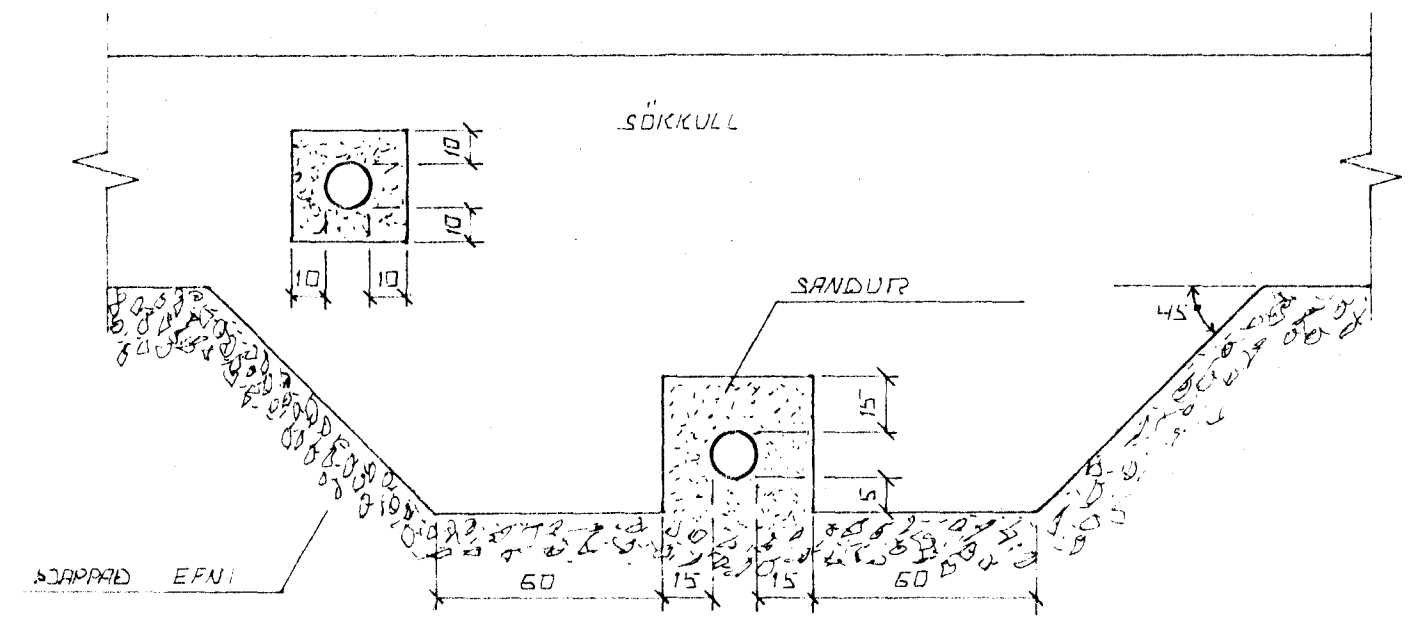


FRÁGANUR LAGNA UNDIR OG Í SÖKKULVEGG
GRAFÐ SÍKLA FÜRIR LÖGNUM UNDIR SÖKKULUM. AÐUR
EN ÞEIL ERU STEYPTIR.

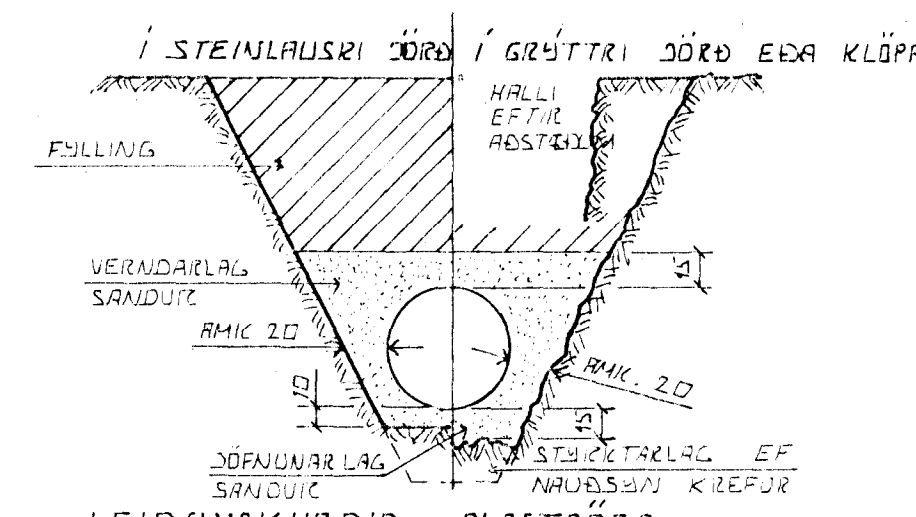

LEIÐSLUKURÐIR PLASTRÖRA

ÞURÐARGETA PLASTRÖRA TIL AÐ STANDAÐ
NOTALAG AUK ÞUNGANS AF DÖRÐLAGINU SEM
SÉR LEIÐSLUNNI LIGUR RÆÐST EIMÖMBU
AF HVAD VEL SANDUR ER ÞÖPPAÐUR KRINGUM
KÖRIN ÞESS VEGNA SÍKLA VANDAÐ MÖÐG
ÞÖPPUN þAR SEM HÍETTA ER Á
UMFERÐAR ÁLAGI

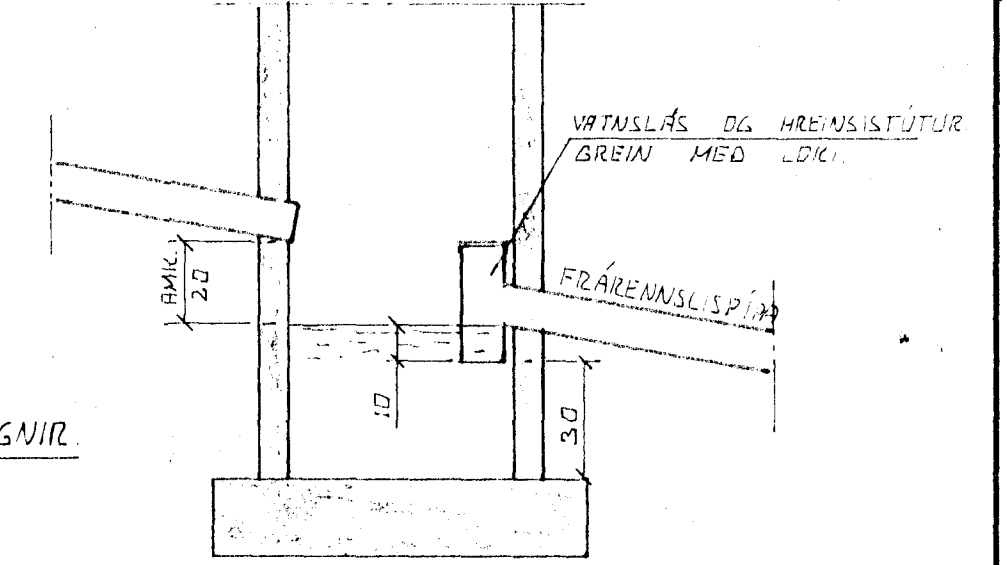


TÁKN FÜRIR GRUNNLAGNIR

- SKOLPLÖGJ
- REGNVATNSLÖGN
- REGNVATNSLÖGN + DÖRÐVATNSLÖGN
- DÖRÐVATNSLÖGN



SAFNBRUNNUR

BRUNNUR FÜRIR DÖRÐVATN OG REGNVATN
FRÁRENNISLÍPIA SÍKLA VERA AMK 150 CM
FRÁ YFIRBORDI

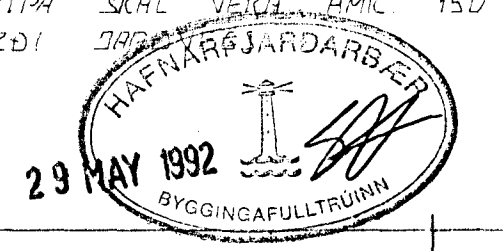

ÚTGROFTUR

ÚTGROFTUR FÜRIR LEIÐSLUM SÍKLA
EKKI VERA DÝPRI EN BOTN
UNDIRSTADA EF NAUÐSMEGT ER AÐ
LEGGJA LEIÐSLUR DÝPRA EN UNDIR-
STADUR VERÐUR AÐ LEGGJA LEIÐSLUNA
NAÐ LANGT FÍRÁ UNDIRSTÖÐUM I AÐ
ÁSETA ÞEIRRA SÉ ÖRUGG HLUTFALL
MILLI DÝPTAR OG FJALLÆGDAR
SÍKLA EKKI VERA MEIRA EN 1:2

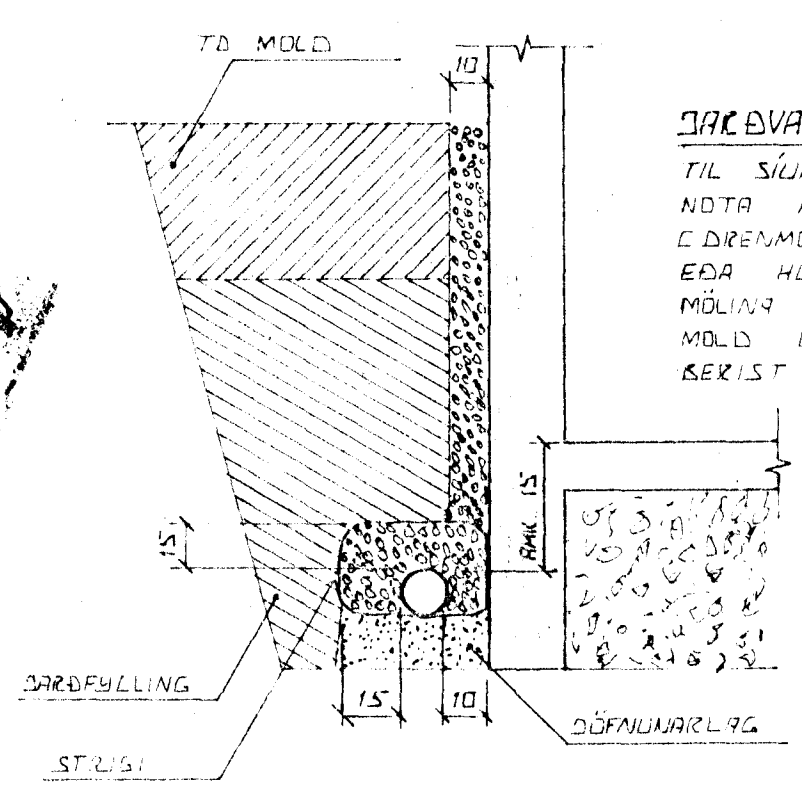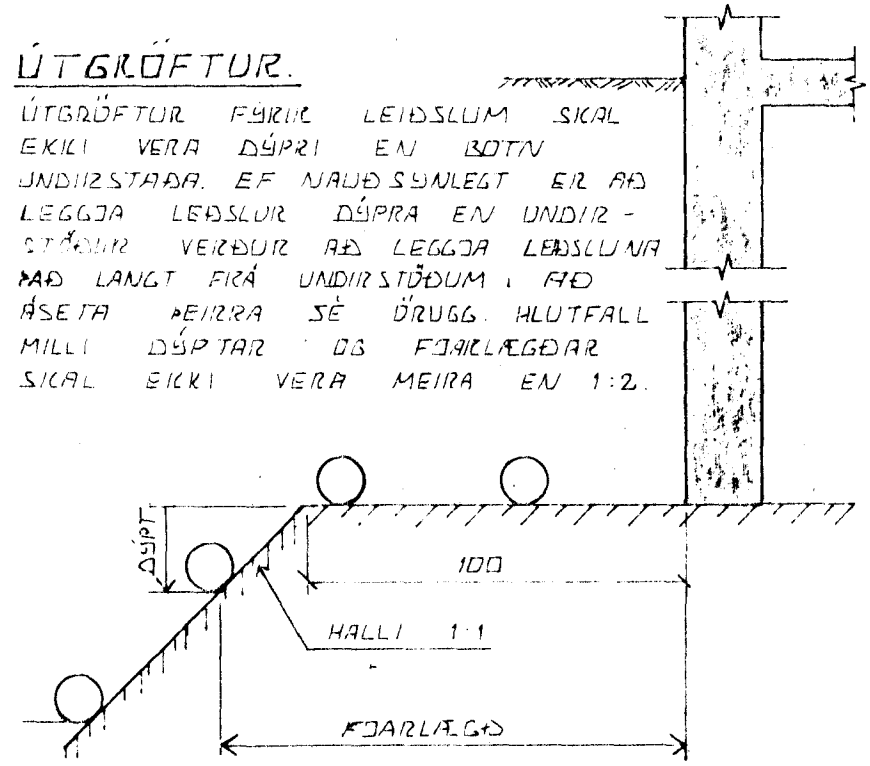

DÖRÐVATNSLAGNIR
TIL SÍUNAR Á DÖRÐVATNI SÍKLA
NOTA MÖLD STÆRÐ 07-3 CM
E DREN MÖLDI SETJA SÍKLA STÖGA
EÐA HLÍÐSTÆÐ EFNÍ ÞFIR
MÖLINA TIL VARNAR ÞVI AÐ
MÖLD EÐA FÍNAJ SANDUR
SÉRIST I LÖGNINA

DR NR.	DAGS	EDLI BREVTINGAR	SIGN.
HÖRGSHOLT 11 HAFNARFIRÐI ALMENNAR SÍKURINGAR, FRÁRENNISLAGNIR OG INNTAK VATNSVEITU.			DAGS MAI '92 HANNAÐ TEIKNAD VERK NR. 9221
SIGURÐUR ÞORLEIFSSON TEKNIFRÆÐINGUR F.T.F.I.			BLAÐ NR. 2-01
STRANDGÖTU 11 HAFNARFIRÐI SÍMI 54751			