OFNATAFLA HÖRGSHOLT 11, HAFNARFIRÐI

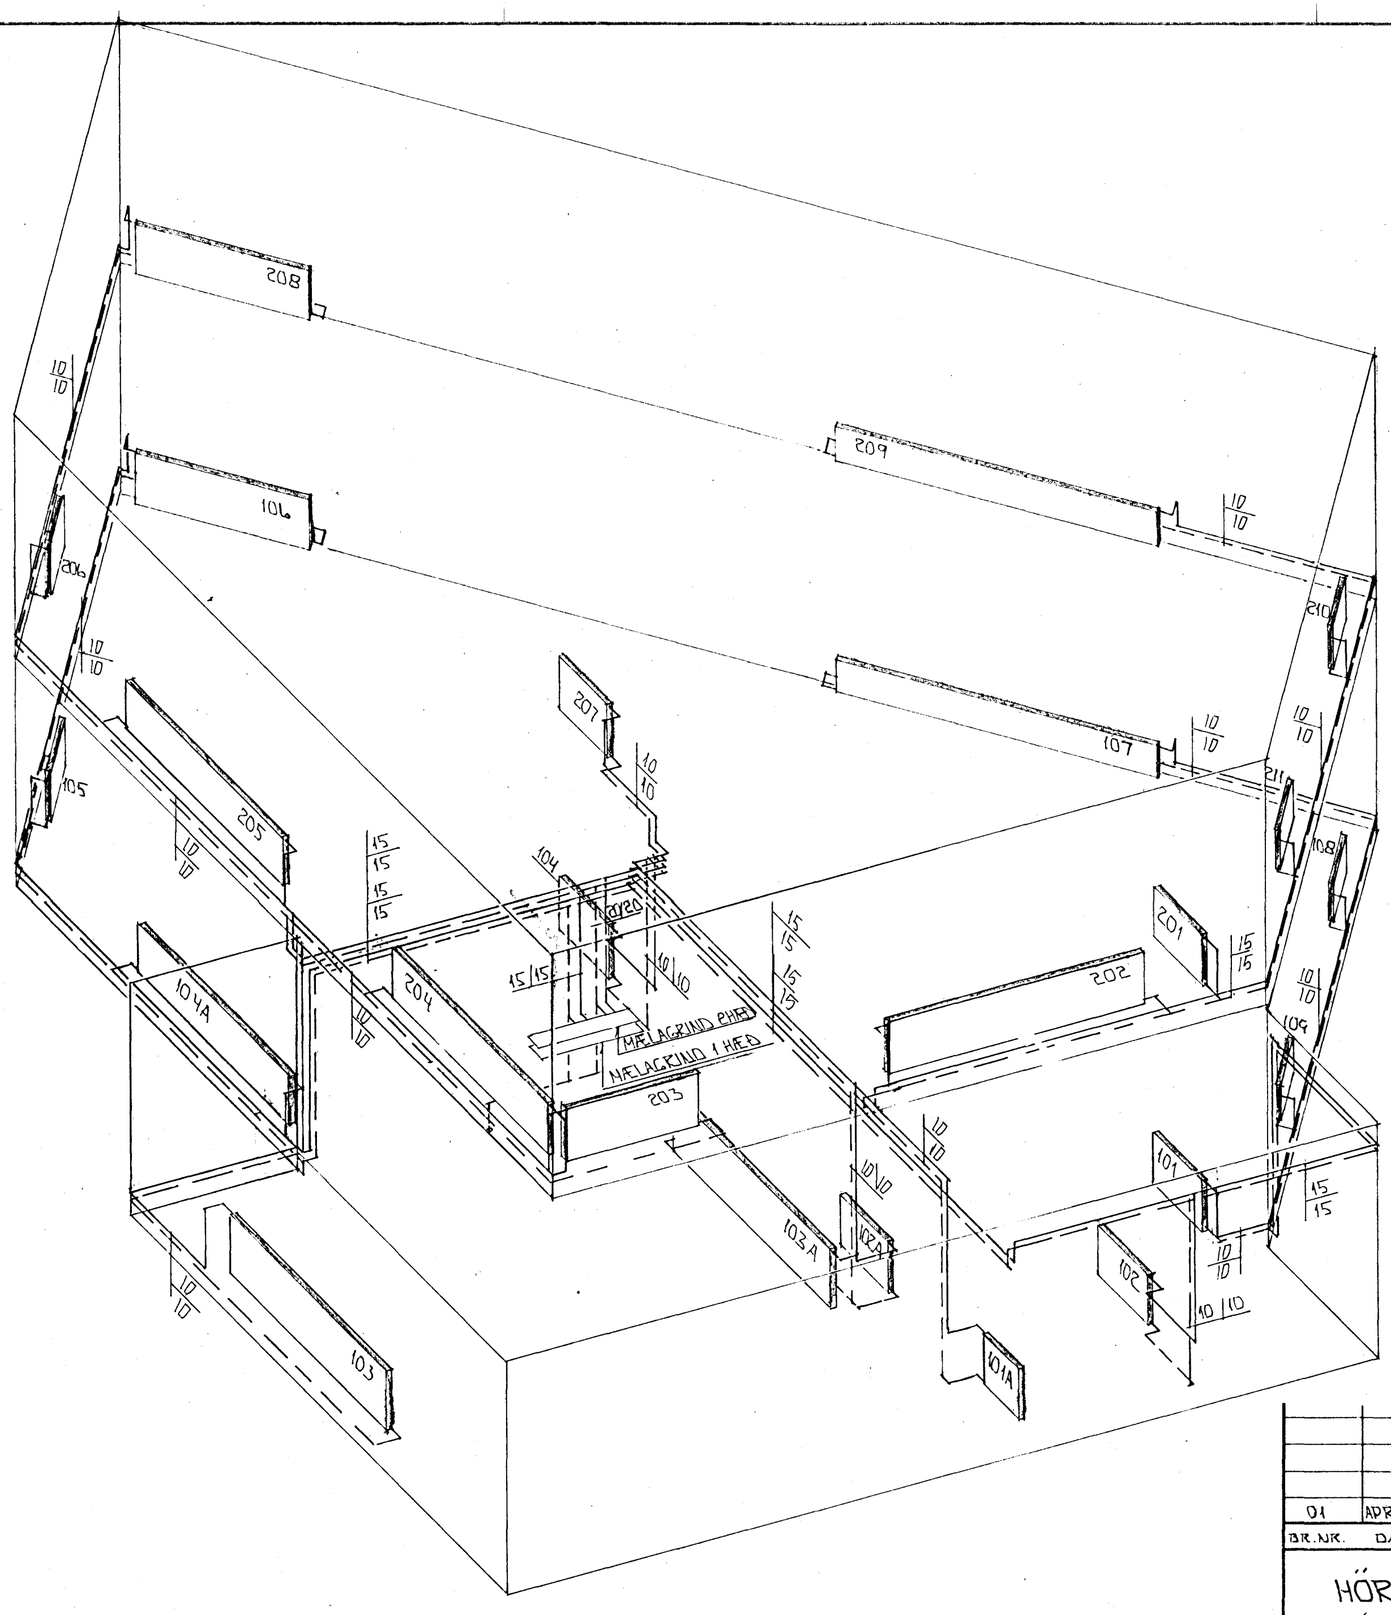

ofn nr.	Staðsetn.	Hitaþörf Kcal/h	m. lengd MM	m. hæð MM	tenging.
101	ÞVOTTUR	310	800	600	A-B
102	ANDDYRI	630	800	600	C-D
103	BILGEYMSLA	1480	2500	700	B-C
104	GEYMSLA	300	800	600	A-B
106	HERBERGI	880	1600	600	A-D
107	BORÐST./STOFA	2330	3200	400	B-C
108	STOFA	580	800	400	C-D
109	STOFA	580	800	400	C-D
105	BAÐ	530	800	600	AB
101A	ANDDYRI	520	600	600	C-D
102A	STIGAGANGUR	360	800	600	A-B
103A	BILAGEYMSLA	960	2500	700	B-C
104A	HOBBÝ	1020	2600	600	A-D
105A	GEYMSLA	430	1600	600	A-D
201	ÞVOTTUR	400	800	600	A-D
202	STIGI	1040	2200	600	B-C
203	HERBERGI	540	1600	600	B-C
204	HERBERGI	880	2600	600	B-C
205	HJÓN	970	2600	600	A-D
206	BAÐ	530	800	600	A-B
207	GEYMSLA	300	800	600	A-B
208	HERBERGI	1050	1600	600	A-D
209	BORÐST./STOFA	2750	3200	400	B-C
210	STOFA	690	800	400	C-D
211	STOFA	690	800	400	C-D
	SAMTALS	20220			

Áður en gengið er frá ofnapöntun skulu arkitekt og tæknifræðingur yfirfara ofnatilb. ofnatilboðið og athuga ofnastærðir og afkastagetu ofna.

Hæð ofna undir gluggum skal vera 20 cm minni en bilið frá gólfi og upp undir sólbekk.

21 APR 1993

HAFNARFJARÐARBÆR BYGGINGAFULLTRÚINN

RÚMMYND 1:50

BR.NR.	DAGS	EÐLI BREYTINGAR	SIGN.
01	APRÍL '93	BAÐH. OG LEGU LAGNA BR.	

HÖRGSHOLT 11 HAFNARFIRÐI

RÚMMYND HITALAGNA

MÆLIKV. 1 : 50

DAGS. OKT '92

HANNAÐ

TEIKNAÐ

VERK NR. 9221

BLAÐ NR. 2-05

SIGURÐUR ÞORLEIFSSON TÆKNIFRÆÐINGUR F.T.F.I.

STRANDGÖTU 11 HAFNARFIRÐI SÍMI 54751/54235