
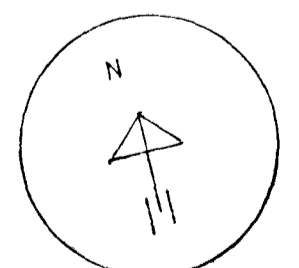


SKÝRINGAR

KÖTAR ERU Í M, LENGDIR Í CM OG ÞORASVEIÐLEIKI Í MM  
 LAGNIR ERU ÚR PLASTRÖRUM OG ÞÉTT MED GUMMIHRINGJUM  
 LEGGJA SKAL LAGNIR MINNST 15cm SANDLAG.  
 SANDUR OFAN Á RÖRUM SKAL VERA 30cm  
 YFIR DRENLAGNIR KOMI MINNST 20cm AF DRENMÖL OG  
 SÍÐAN PLASTSTRIGI  
 GÖT Í SOKKULVEGGI FYRIR LAGNIR SKULU VERA 20cm  
 VÍÐARI EN LAGNIR.  
 ALLT EFTIR OG VINNA SKAL VERA SKV BYGGINGARREGLUGERÐ OG IS. 64. 65

MBR	MERKIR	HEINSIÐRUNNUR
GK	---	GÖLFKÖTI
G	---	GÖTU HÆÐ Í LÖÐARHÖRUKUM
L	---	ENDANLEG LANDHÆÐ
Fr	---	HÆÐ A REGNVATNSHEIMED
Fs	---	HÆÐ A SKOLPHCIMED
GN	---	GÖLFNIDURFALL
DN	---	ÞAKNIDURFALL
NF	---	NIDURFALL
SN	---	SVALANIDURFALL
EV	---	ELDHUSVASKUR
SV	---	SKOLVASKUR
HL	---	HANDLAUG
BK	---	BÄÐKER
SB	---	STEYPIBÄB
VS	---	VATNSSALERNI
BI	---	SKOLSKÄL
DV	---	ÞVOTTAVEL
UV	---	UPPDVOTTAVEL
F	---	FALLPIPA
---	---	POKKUR SKOLPLOGN
---	---	POKKUR REGNVATNSLOGN
---	---	HALFPOKKUR REGNVATNSLOGN
---	---	JARÐVATNSLOGN
---	---	KALT NEYSLUVATN
---	---	HEITT NEYSLUVATN
---	---	HITALAGNIR FRAMMRAS
---	---	HITALAGNIR BAKRENNSLI

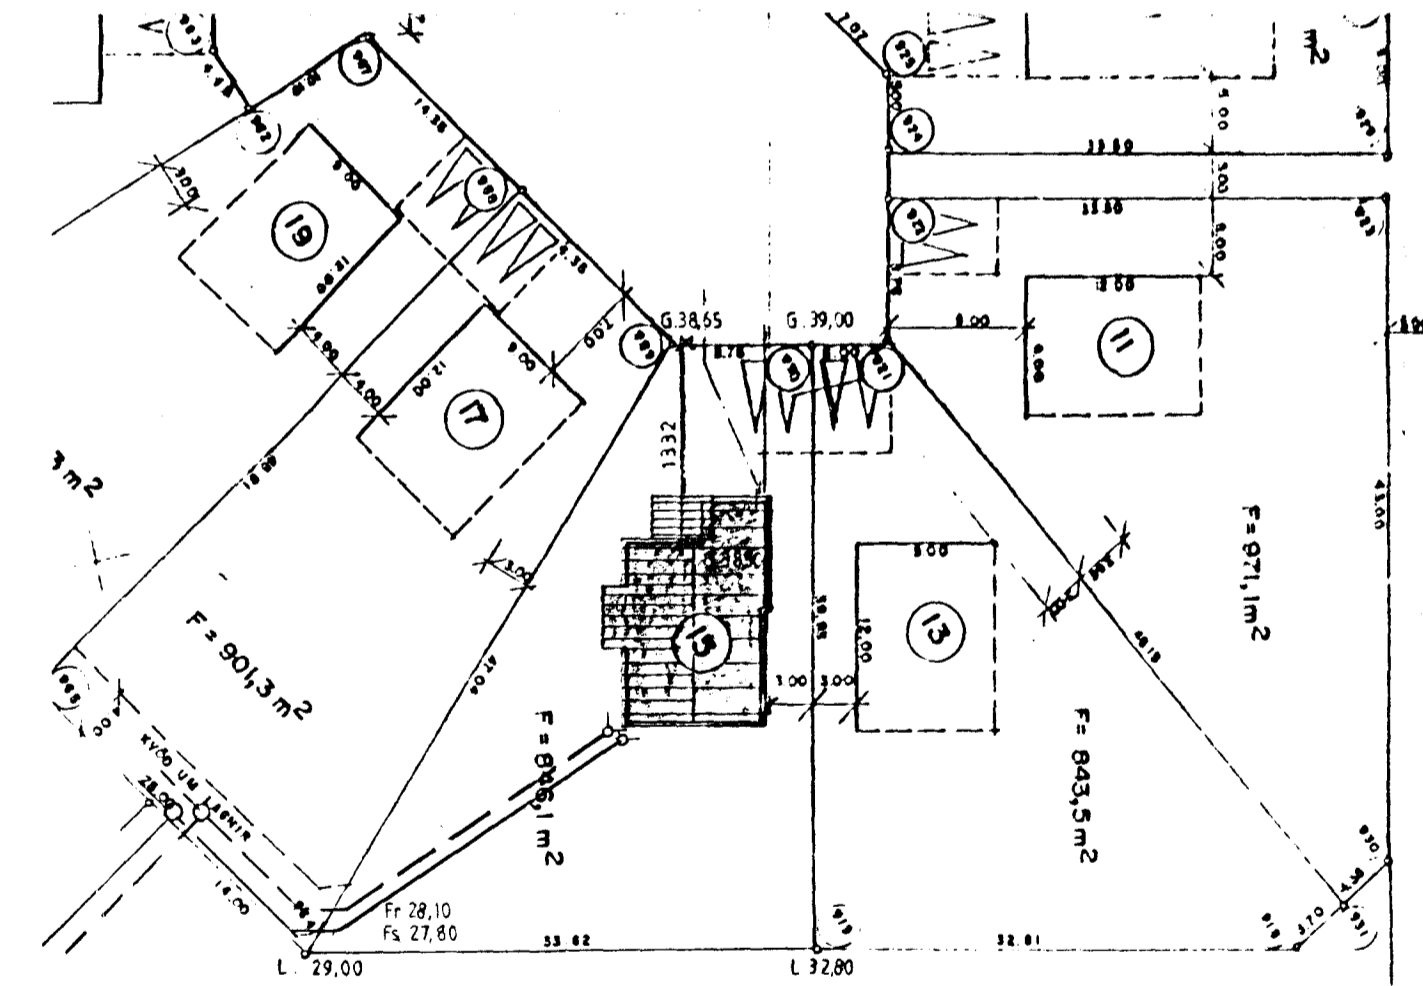

01 APR 1992  
 AFSTÖÐUMYND M 1:500  
 BYGGINGAFULLTRÚNN

HÖRGSHOLT 15.	
M 1:50, 1:500	GRUNNLAGNIR
NR 2	
DAGS MARS '92	STEINGRIMUR HAUSSON HLIÐARHJALLA 23 F.T.F.
Kr. 060650-3229	