



Ger. þykkt á fundi bygginga-
nefndar þ. 3/10 1990
BYGGINGAUFULLTRÚINN
Í HAFNARFIRÐI
Jos Jónsson

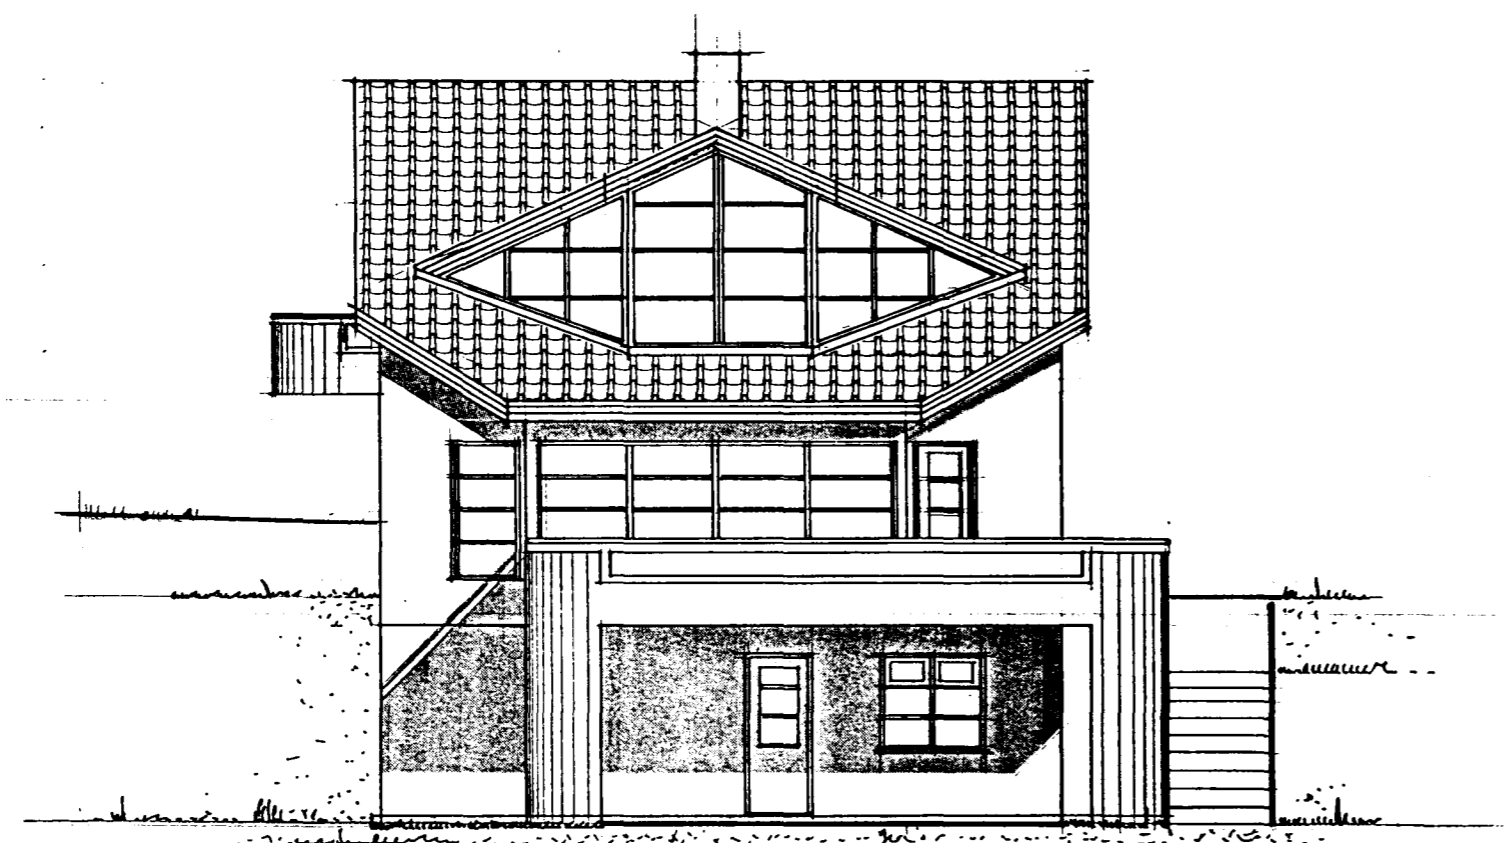

tifftopdf - www.rubissoftware.com Demo Version

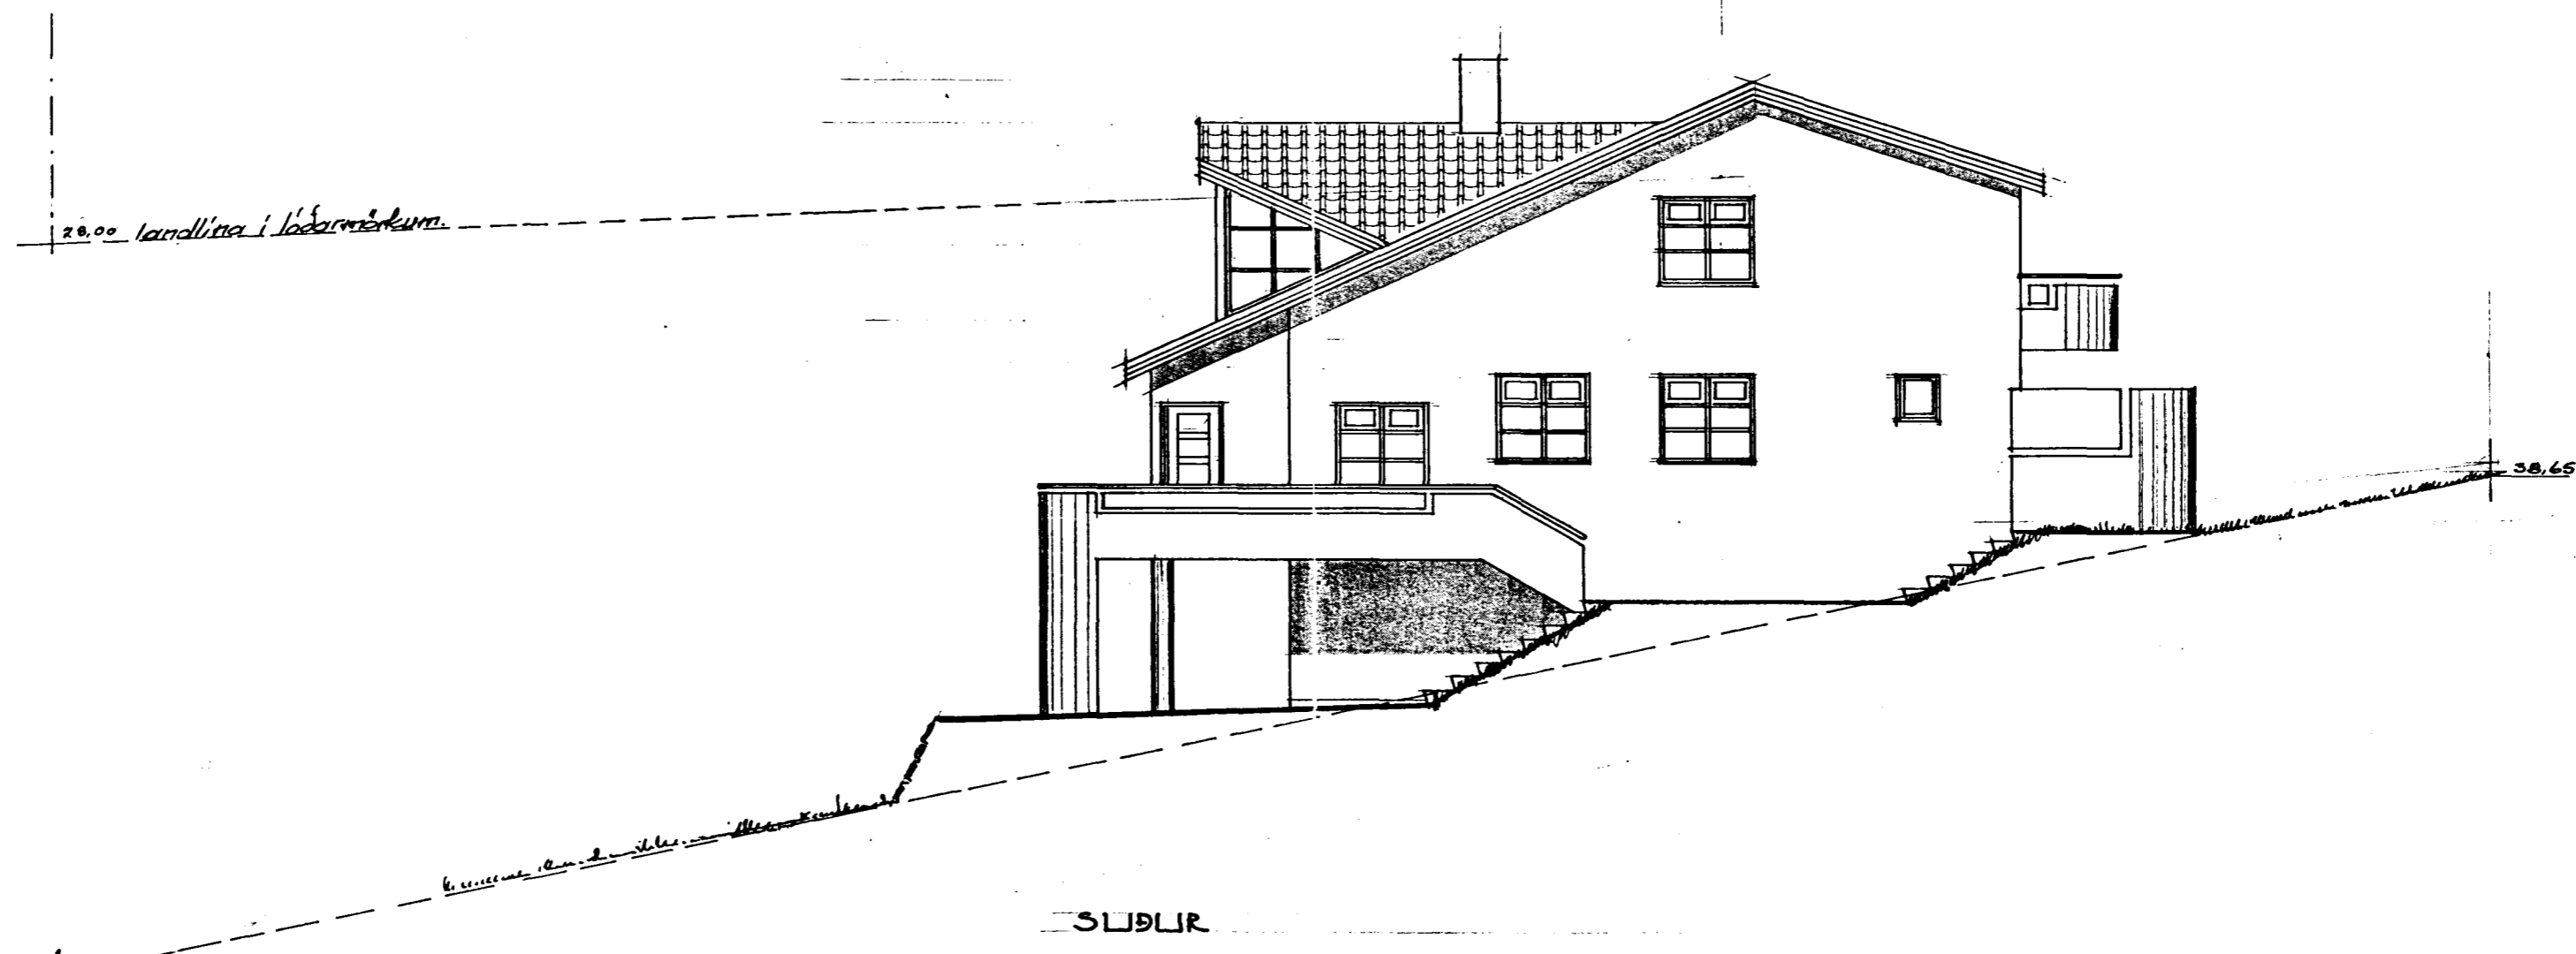

28.00 landlína í höðarnörkum

landlína í höðarnörkum

SLIÐLIR

Höðarnörk 17 Hafnarfirði
Útlit, suður og vestur
Málkvæði 1:100 Júní 1990

BALDVIN EINARSSON BYGGINGAFRÆÐINGUR S. 31863
Baldvin Einarsson

Höðarnörk samkv. nýrri afbótsumynd sepi'90 t.é.m.