


Sar. þykkt á fundi bygginga-
nefndar þ. 3/10 19 90

BYGGINGAFRÆÐINGURINN
HAFNARFIRÐI

Jón Pólk

tifftopdf - www.rubissoftware.com - Demo Version

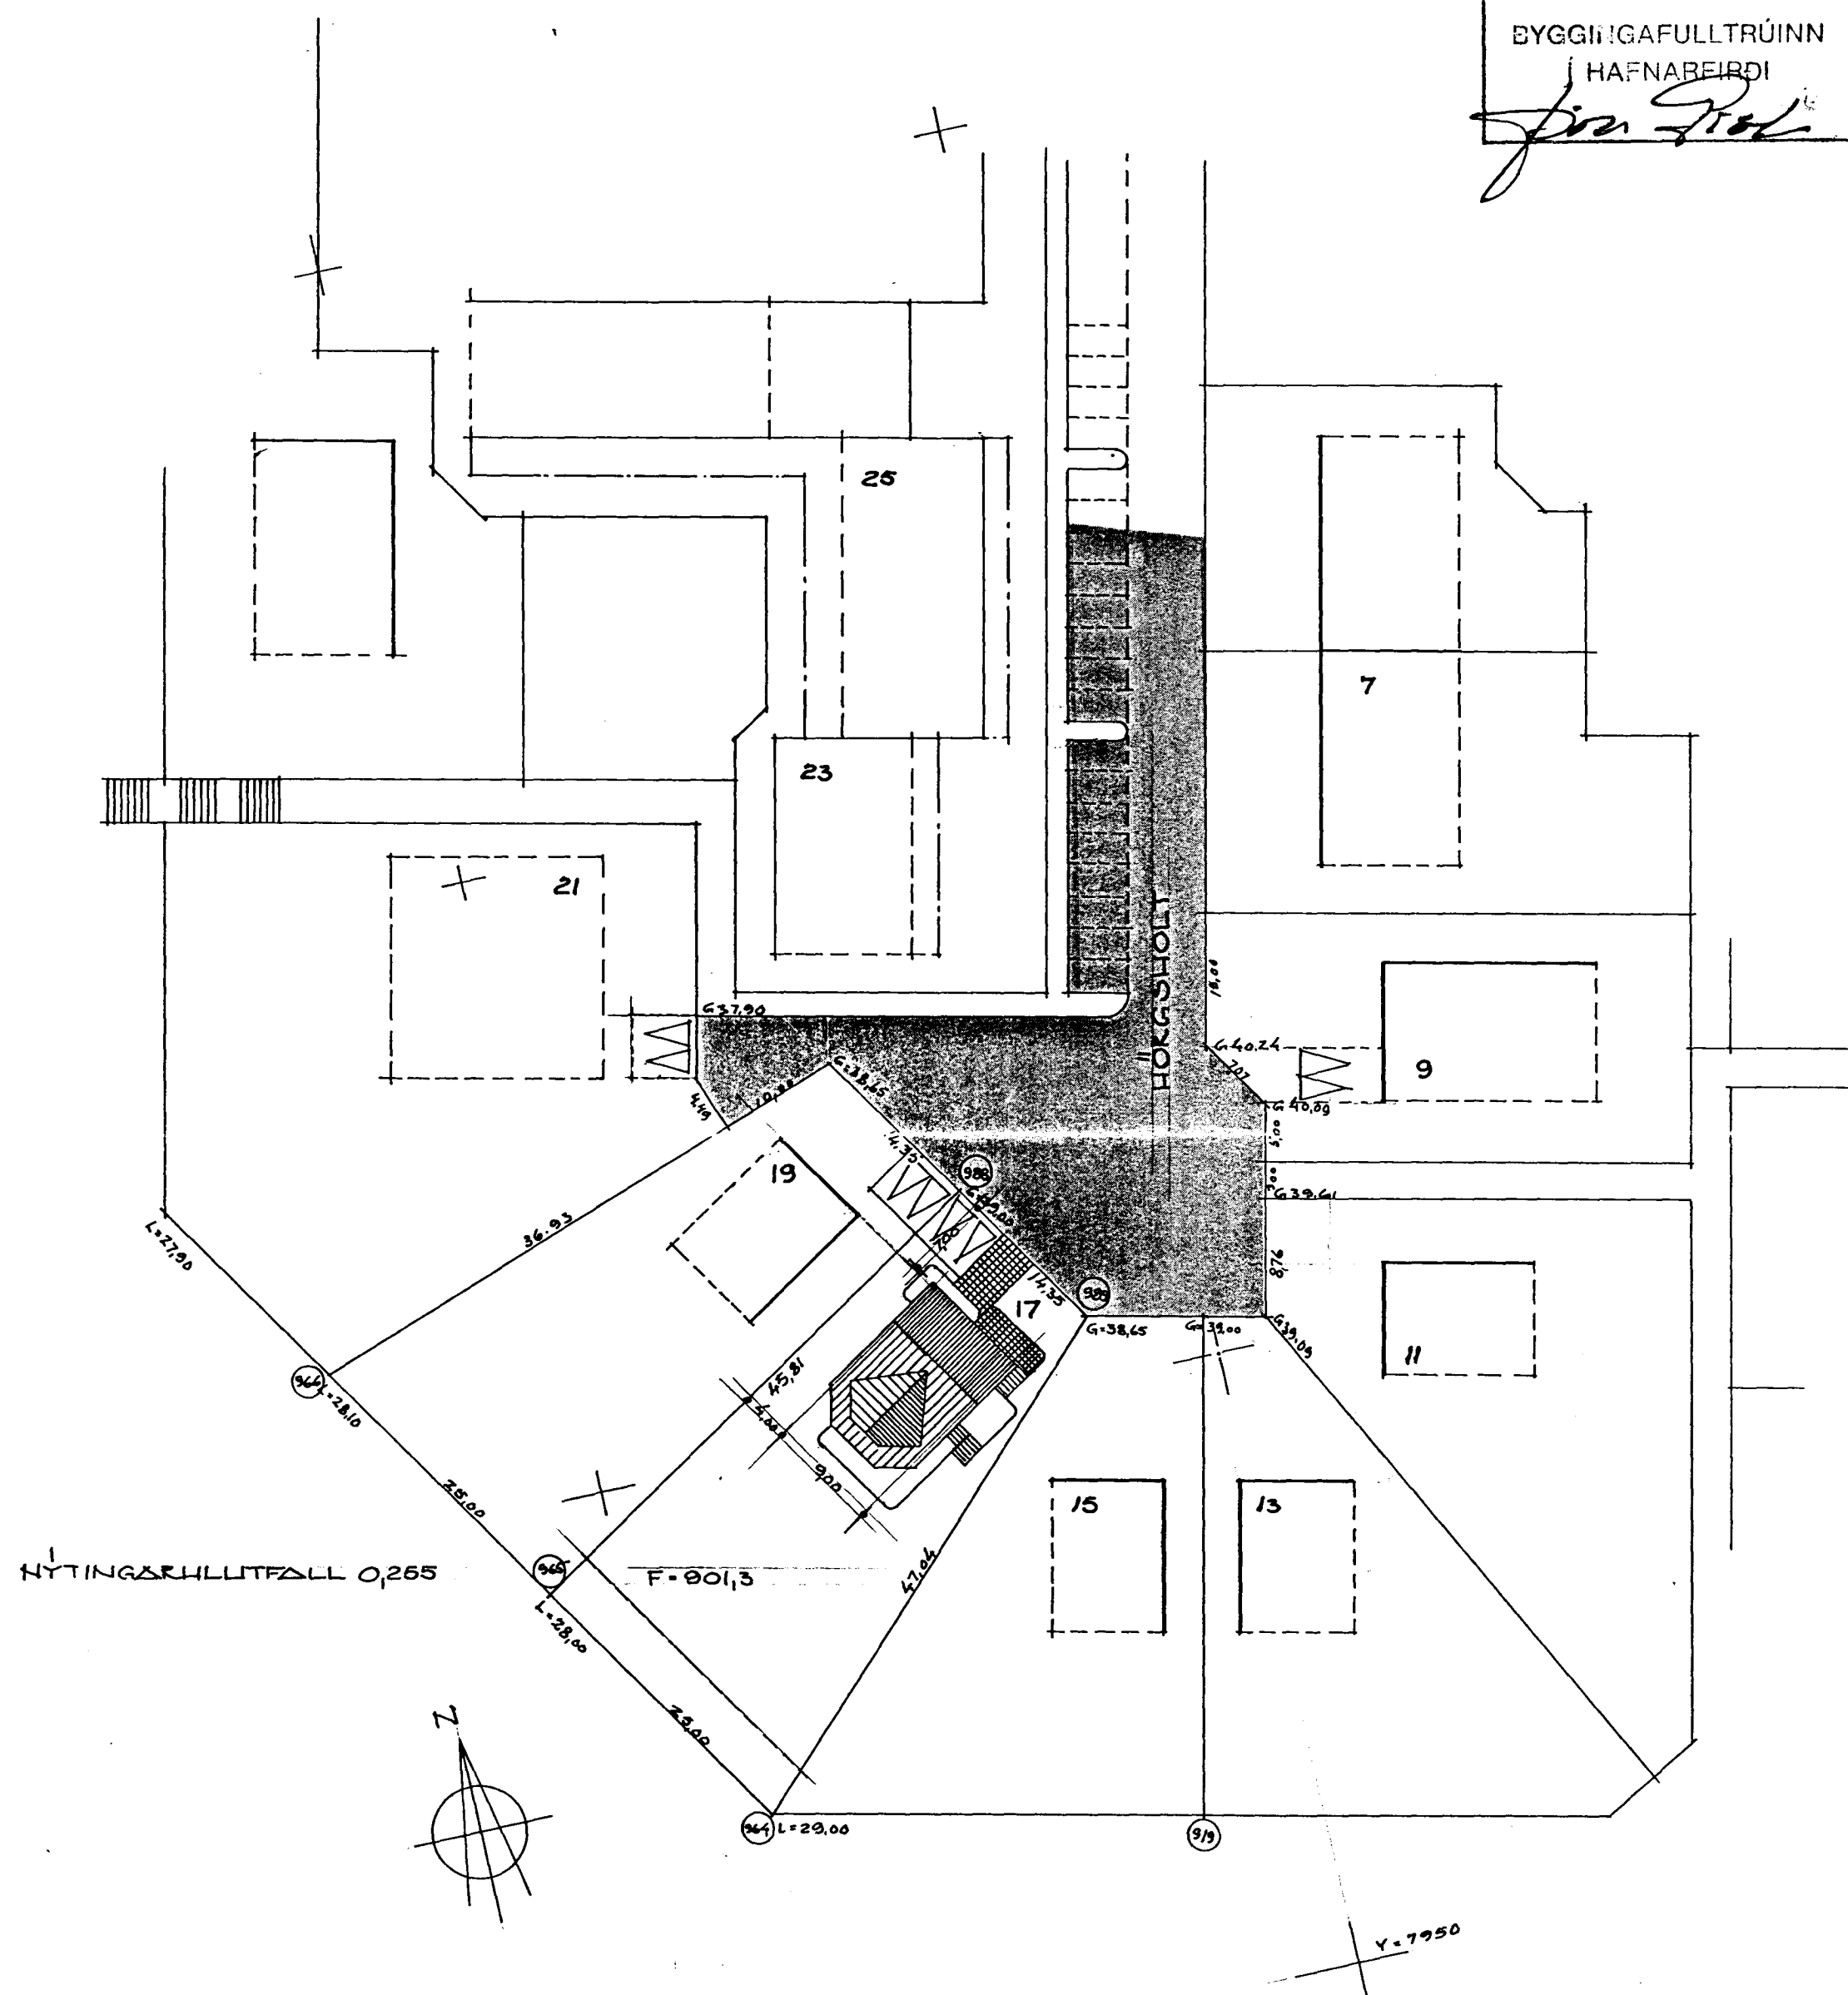

Höggsholt 17 Hafnarfirði
Aðlögunynd 1:500
Ný teikning sept '90
BALDVIN EINARSSON BYGGINGAFRÆÐINGUR S. 31863.