




Samþykkt þann

03 AUG. 2001

Byggingafulltrúinn í Hafnarfirði
F.h. Sigurbjartur Halldórsson

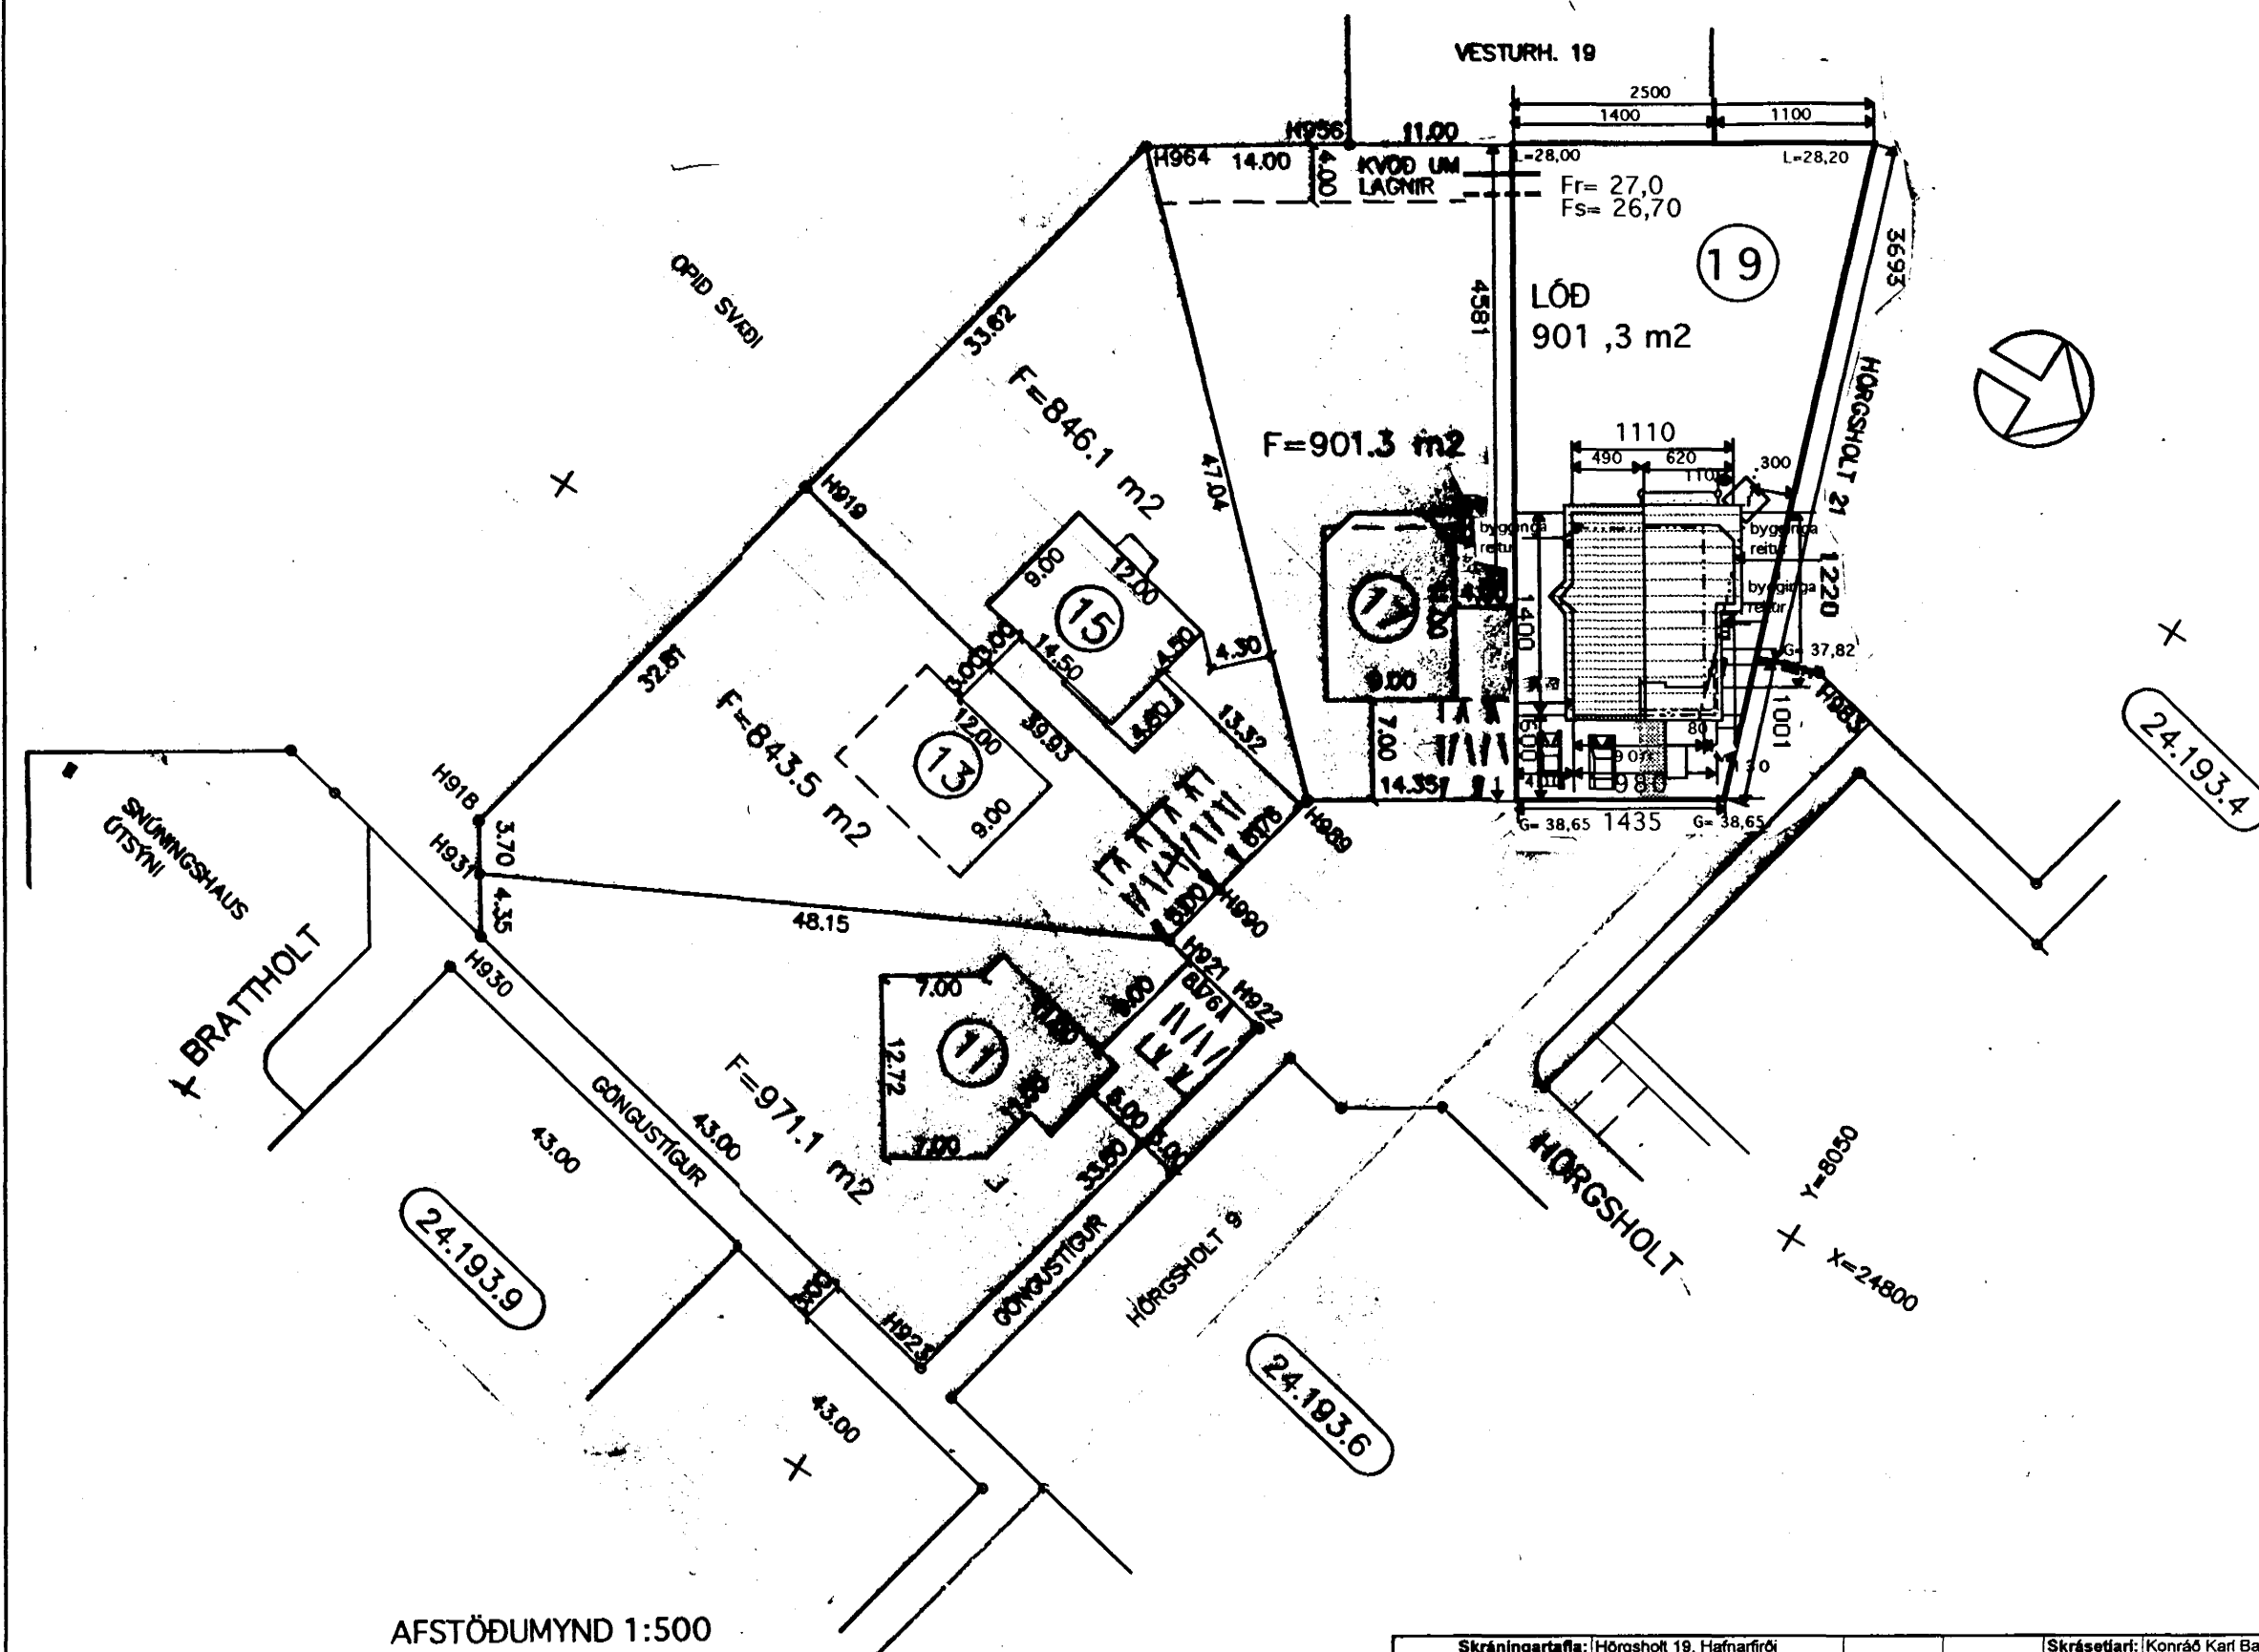

AFSTÖÐUMYND 1:500

Skráningartafli: Hörgsholt 19, Hafnarfirði					Skrásetjari: Konráð Karl Baldvínsson												
Landnúmer: 121244					Kennitala: 15.04.46-7169												
Matskiptanúmer: 01					Útgáfa: 4.01 Dags.: 31.7.2001												
Uppskipting og lýsing					Stærðir												
D0	D1	D2	D3	D4	D5	D5M	D6	D7	D8	D9	D10a	D10b	D11	D12	D16	Rekjalata	D17
Lokun	Rými hæð-réð	Notkun lest	HÖRUS-flokkun	Eignar-hald	Bonnflokkur m²	Málflokkur m²	Sigur m²	Op m²	Brúðflokkur m²	Brúðflokkur sh < 1.8	Sæðihæð min	Sæðihæð max	Íróð rúmumál m³	Notðflokkur m³	Birtiflokkur m³	Rekjalata skiptarúmmál	Sigla-rúmumál m³
		Matskipti			241,3	0,0	4,2	5,1	236,2	0,0			735,8	197,1	236,2		595,200
		Botn											24,7				
	01	1. hæð			118,0	0,0	4,2	0,0	118,0	0,0			330,4	80,5	118,0		
A	0101	Íbúð	N	0201	118,0		4,2		118,0		2,80	2,80	330,4	80,5	118,0	2,80	225,400
C	0102	Tréppur	U	0201	5,2				5,2								
	02	2. hæð			123,3	0,0	0,0	5,1	118,2	0,0			380,7	116,6	118,2		
A	0201	Íbúð	N	0201	96,1			5,1	91,0		2,50	4,61	278,7	93,0	91,0	2,90	269,700
A	0202	Bilgeymsla	B	0202	27,2				27,2		2,92	4,37	102,0	23,6	27,2	3,75	88,500
B	0203	Svalir	S	0201	11,6				11,6							1,00	11,600
Athugasemdir																	
Pakur 57,0 m² er við hús.																	
Sorggeymsla 2,7 m² og 4,4 m³ er við hús.																	
Samleignir summa																	
Eignarhald																	
	Eignar-hald	Notkun lest	Birtiflokkur m³	Skiptarúmmál	Sæðihæð	Sæðihæð og samsæðing m³											
	0201	Íbúð	209,0	506,700	506,700												
	0202	Bilgeymsla	27,2	88,500	88,500												
		Alls	236,2	595,200	595,200												



Verkefni
HÖRGSHOLT 19
HAFNARFIRÐI
Heiti
SKRÁNINGARTAFLA
AFSTÖÐUMYND

kvarði 1:500	verk.nr
dags. 21 MAÍ.2001	dags br. 31 JÚLÍ.2001
hönnun G. G.	teikn nr
teikn G.G.	A-3

Hringbraut 17 220 Hafnarfirði
s. 555-2020 FAX 555-2021
Gísli G. Gunnarsson/BFÍ kt. 020649-2409
kvardi@vortex.is