

HÖRGSHOLT 21 Hafnarfirði


Samykt á fundi byggingar-
nefndar þ. 17.13.1993
BYGGINGAFLUTUN
HAFNARFIRÐI
Sigurður Halldór

L=28,20

halli að lóðamörkum

tifftopdf - www.rubissoftware.com - Demo Version

Járn hallir í Trasmýrði

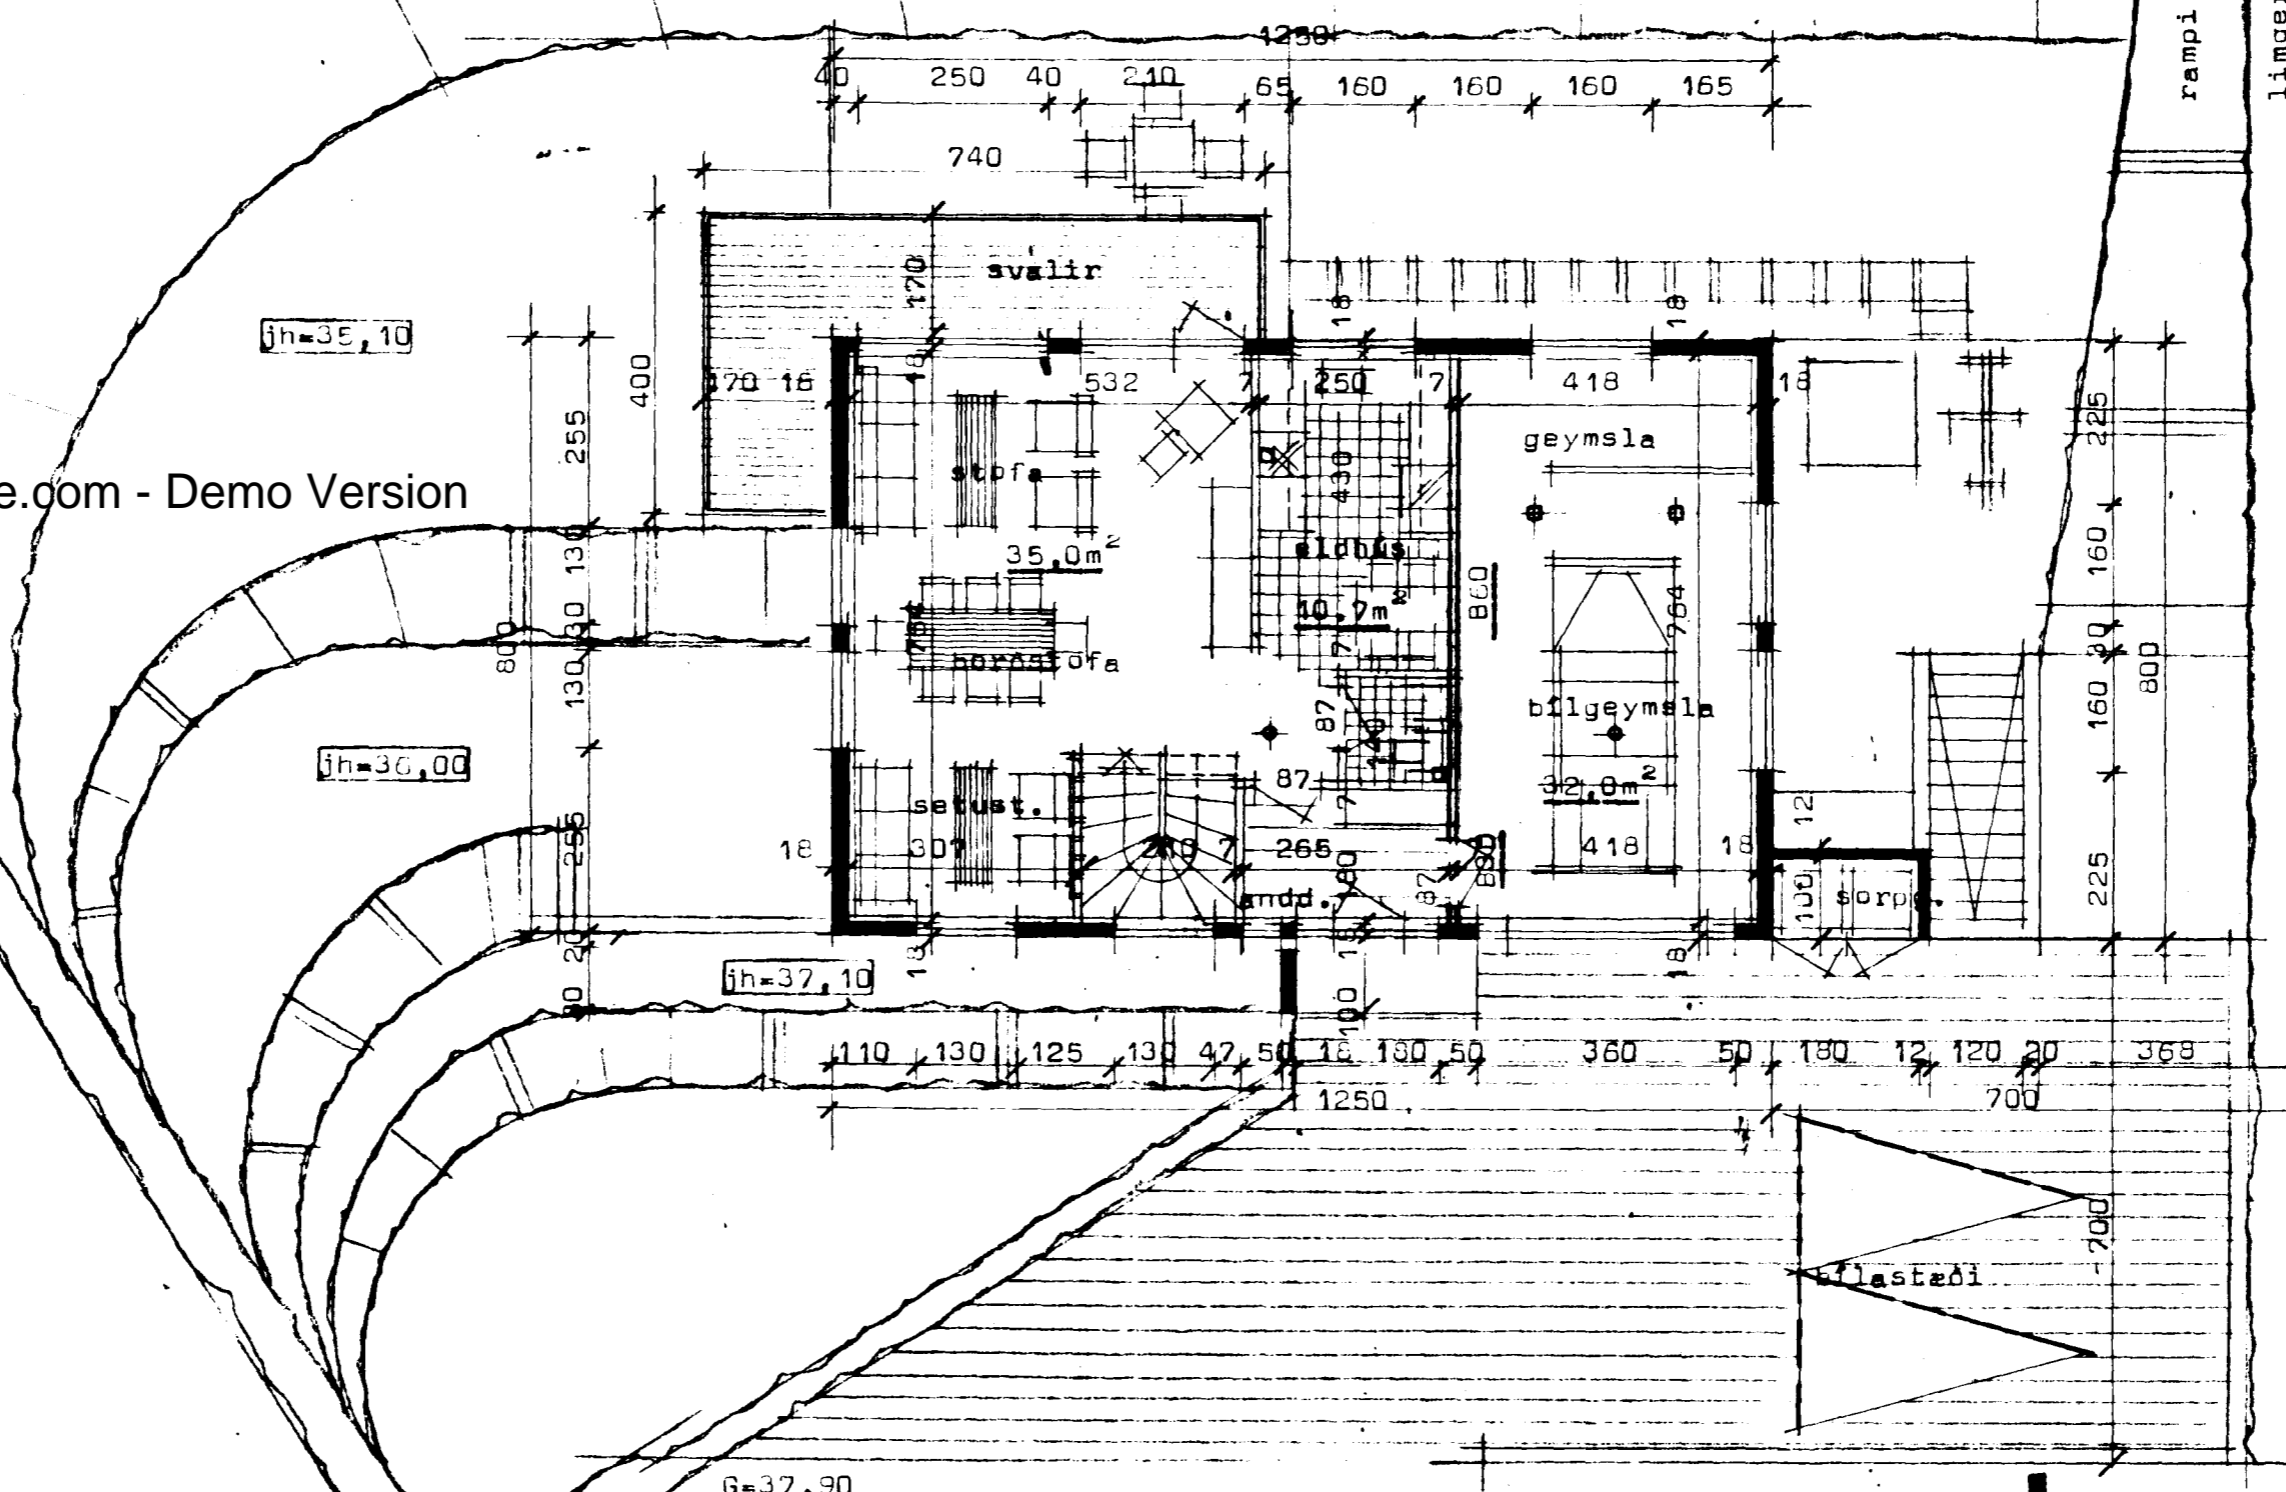


rampi

línguról

gangstigur

gangstigur

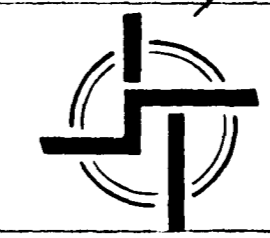

STADALHÚS

TEIKNISTOFA SIÐUMULA 31 SÍMI: 813141 FAX: 813149

VERKEFNI	DAGS.	VERK NR
Grunnmynd efri hæðar	febr 1993	
	MKV.	93-04
	BR.	
Hörgsholt 21 Hafnarfirði	BLAD NR	1.02

Sigurður Guðmundsson *Sigurður P. Kristjánsson*
 SIGURÐUR GUÐMUNDSSON SIGURÐUR P. KRISTJÁNSSON FTPI