




Hörgsholt 21 Hafnarfirði

TR=33,68
 TB=33,37

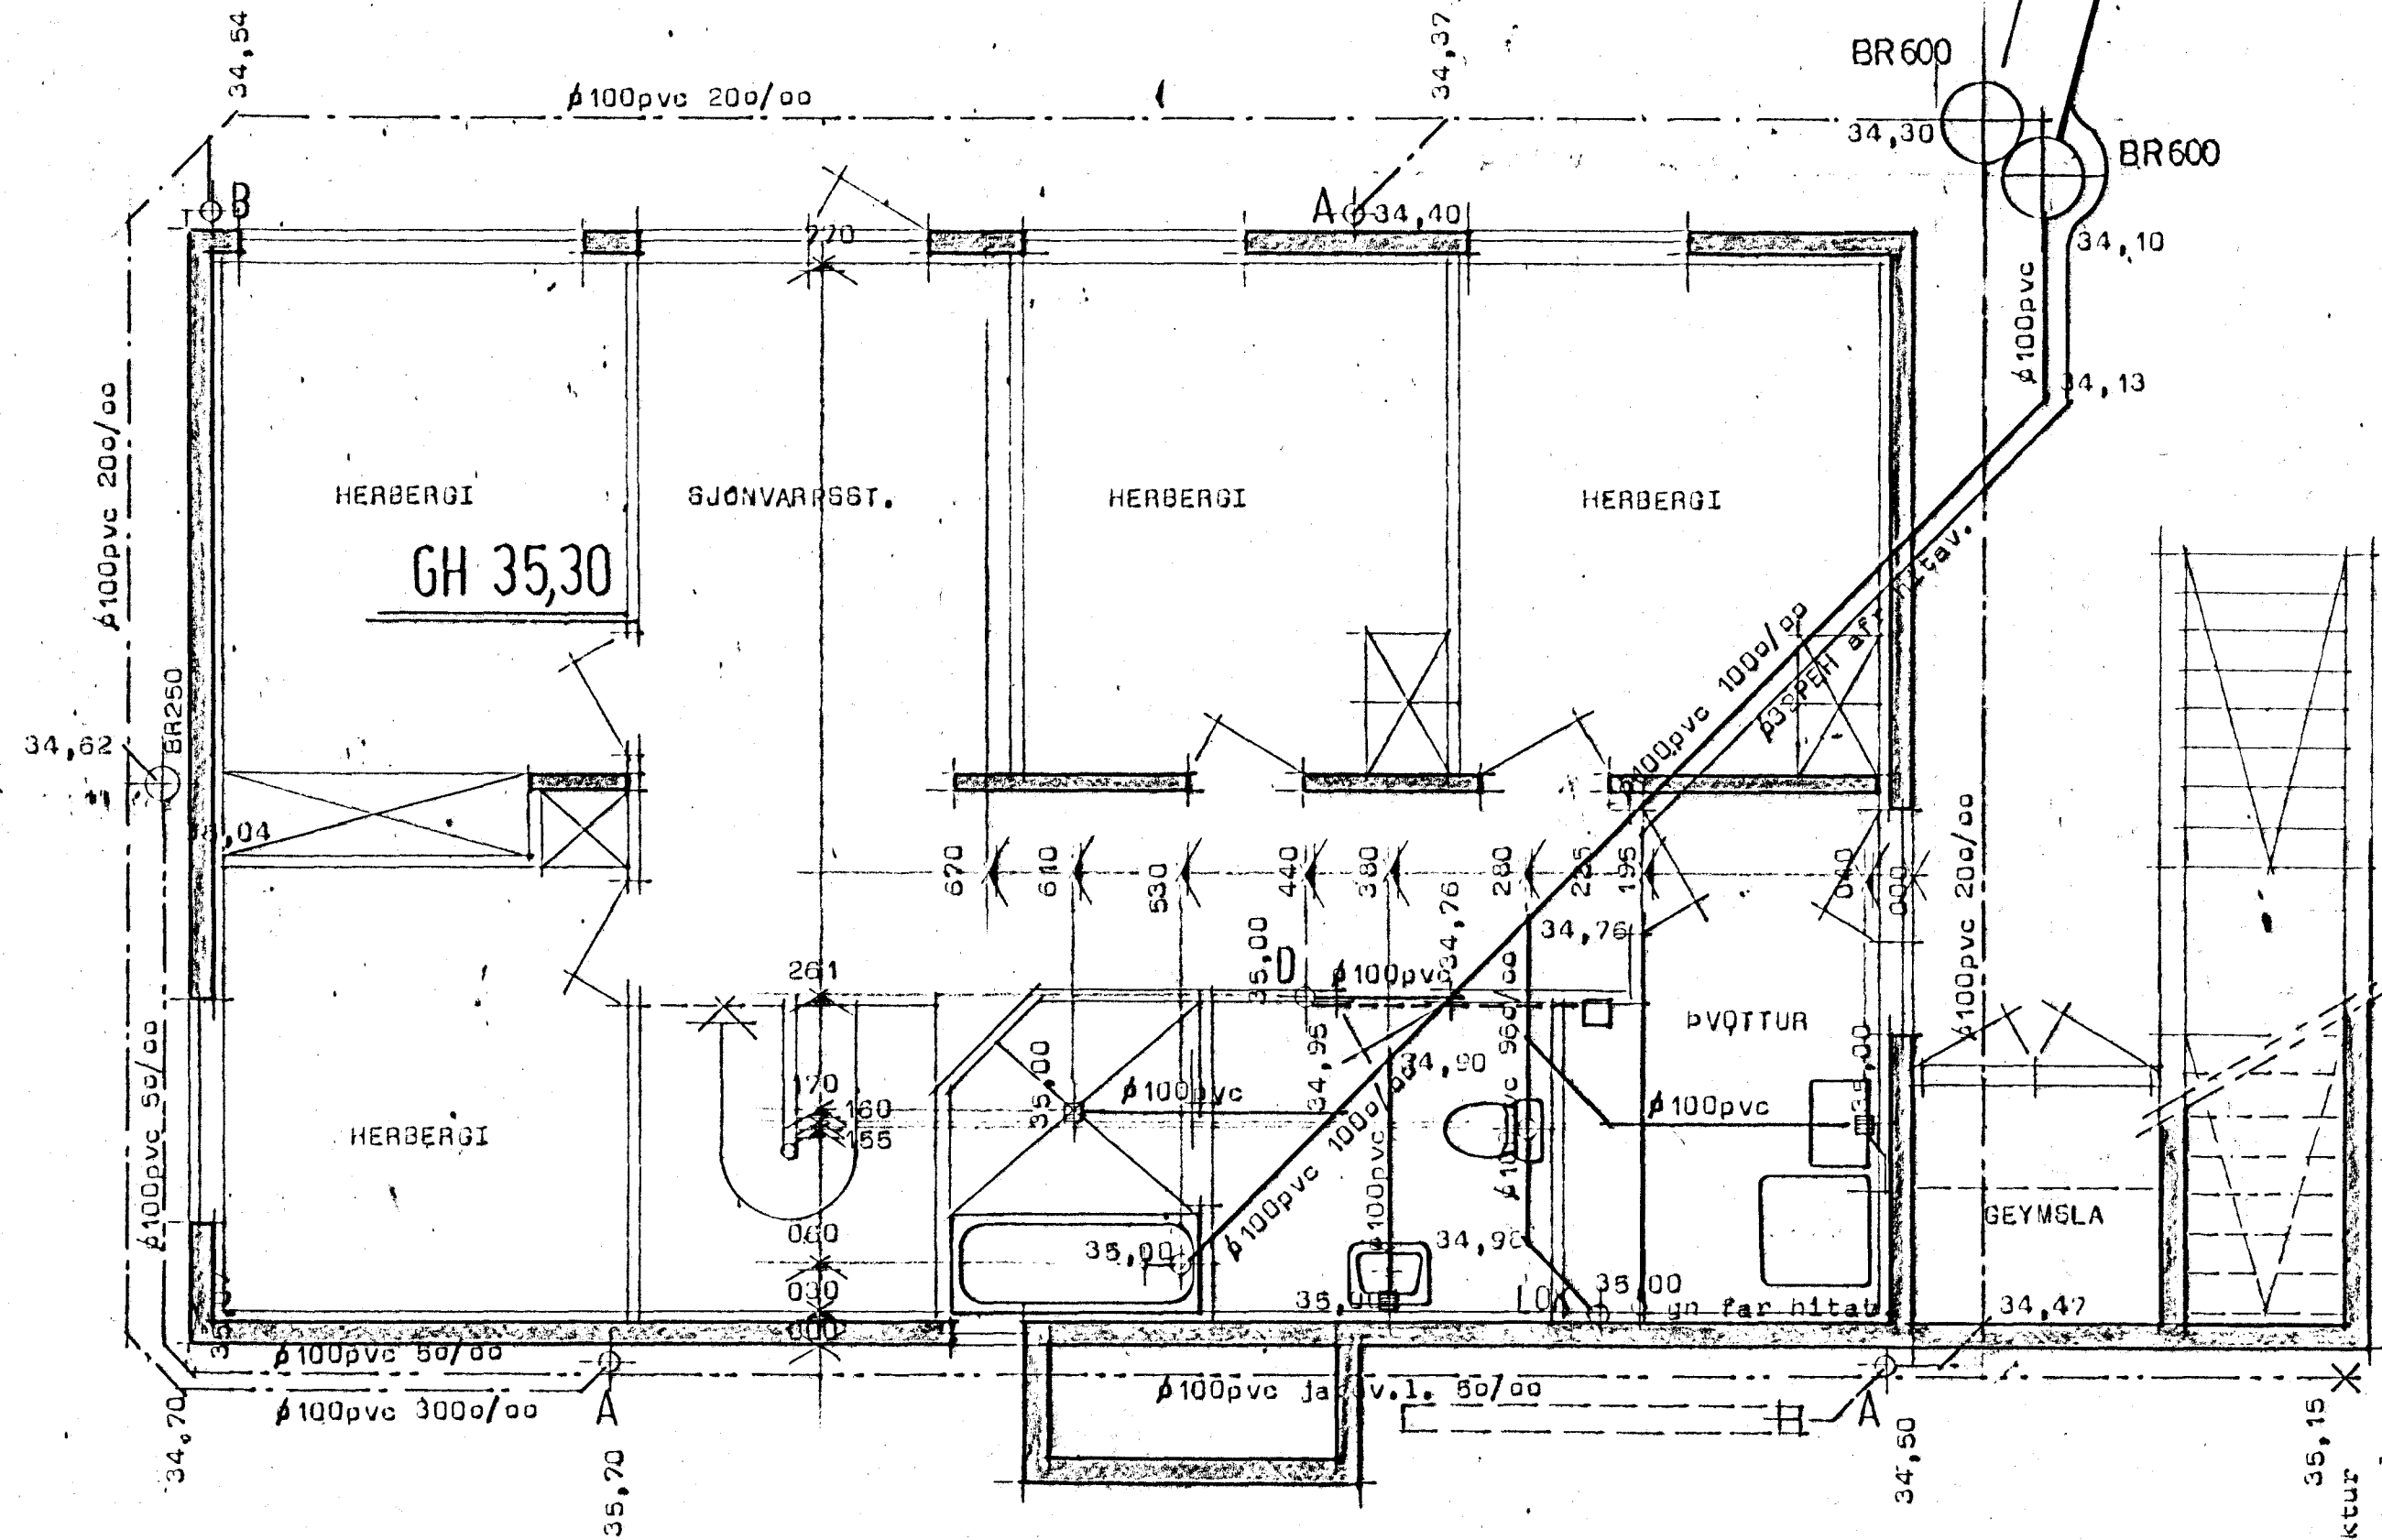

Grunnmynd neðri hæðar Mk 1:50

TR=33,68
 TB=33,37

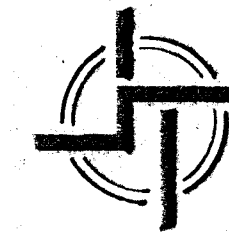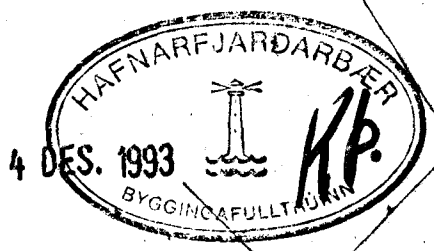

Afritöðumynd Mk 1:500
 Efni og frágangur lagna sé í samræmi við íst 65 og 68.

STADALHUS

TEIKNISTOFA SIÐUMÚLA 31 SÍMI: 813141 FAX: 813149

VERKEFNI	DAGS. mars 1993	VERK NR
Frávæituldgn	MKV. 1:50 1:500	
Hörgsholt 21 Hafnarfirði	BR. MAF 1993/SK	93-04
	BLAD NR 3.d.2.	

Sigurður Guðmundsson
 SIGURÐUR GUÐMUNDSSON
Sigurður P. Kristjánsson
 SIGURÐUR P. KRISTJÁNSSON FTFI

Nes 35. Lúðla frá 12.1 síðu hjá...