

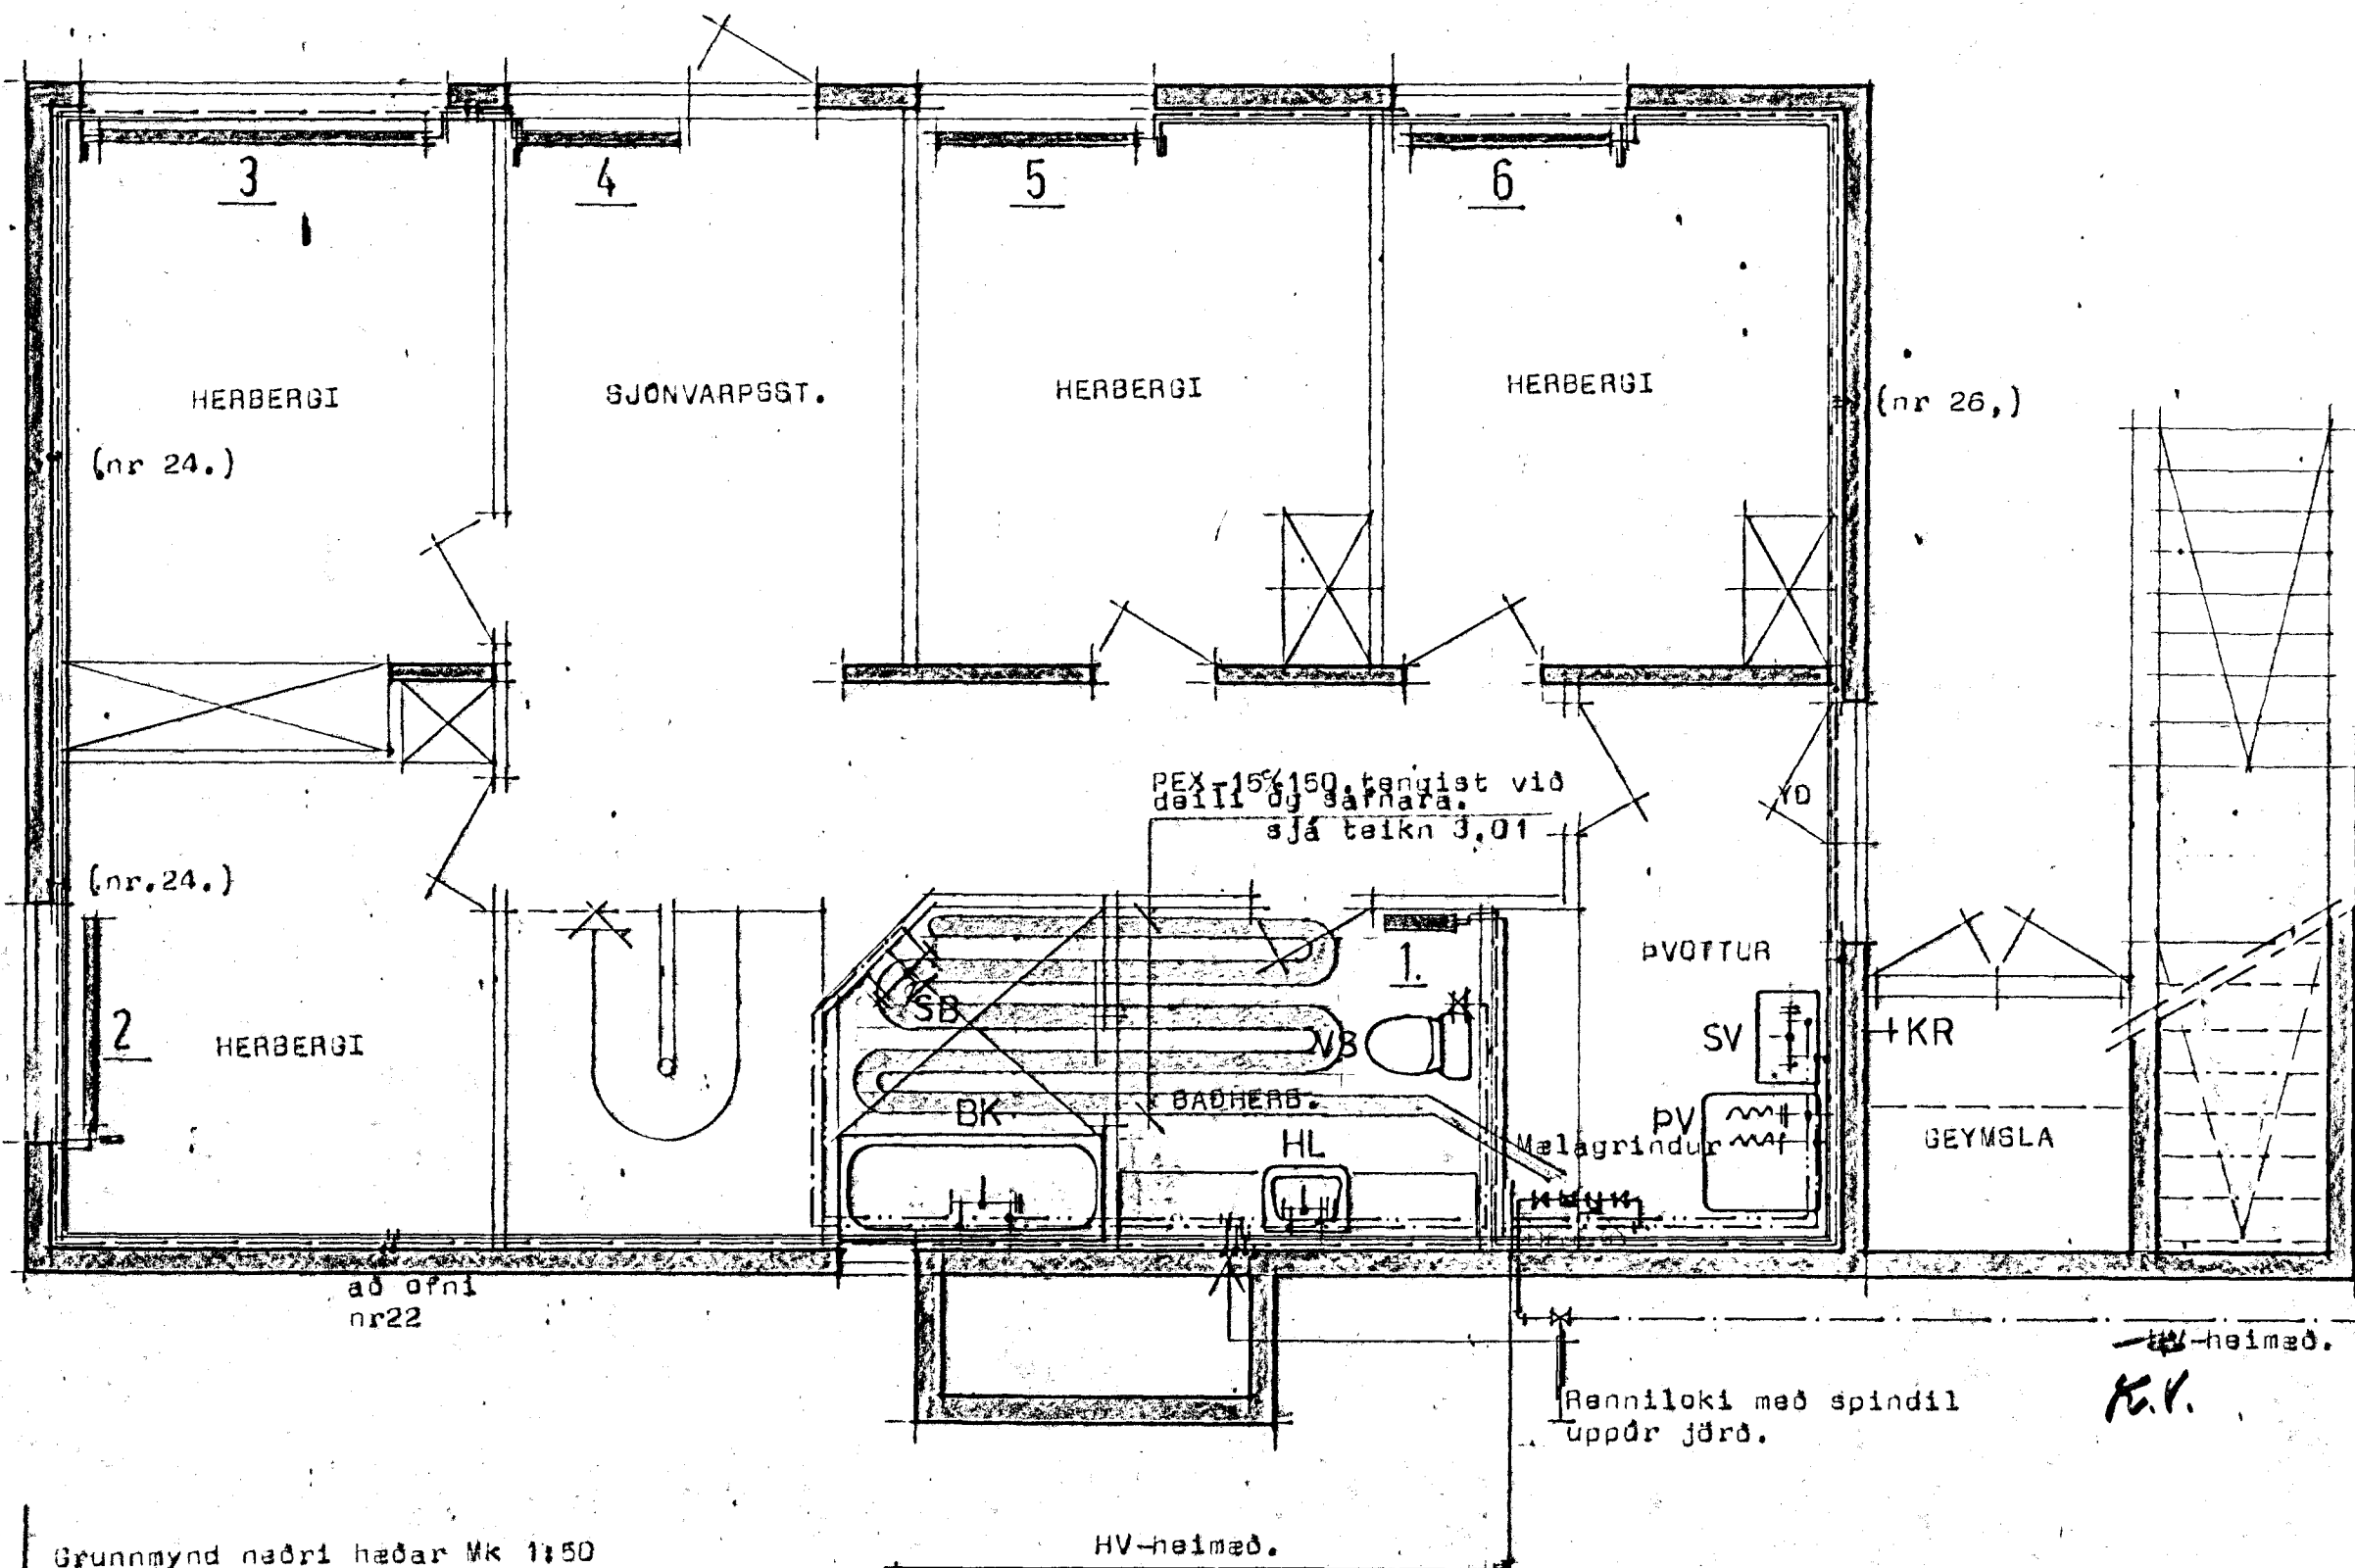


Hörgsholt 21 Hafnarfirði

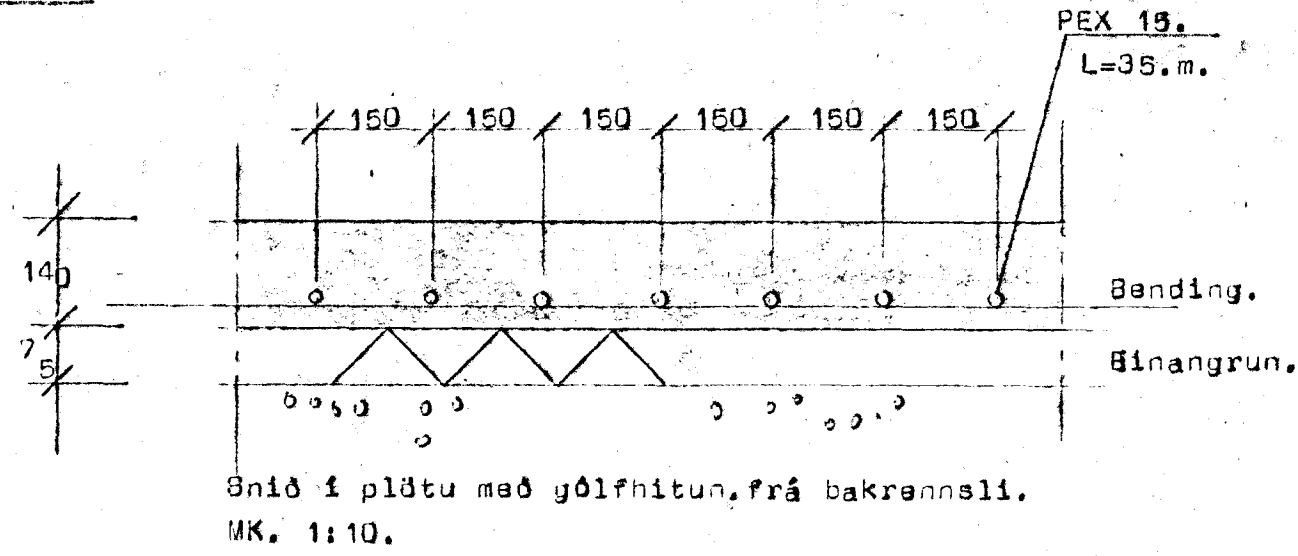

Grunnmynd neðri hæðar MK 1:50

Afsetðumynd MK 1:500

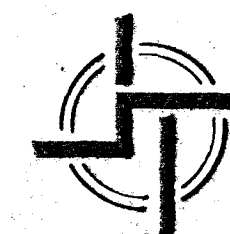

ÁSKILIÐ, ELDRI
TEIKNING ÓGILD

16 JUN 1993



STAÐALHÚS

TEIKNISTOFA SÍÐUMÚLA 31 SÍMI: 813141 FAX: 813149

VERKEFNI Hita og naysluvatnaldgn	DAGS. mars 1993	VERK NR 93-04
Hörgsholt 21 Hafnarfirði	MKV. 1:50 1:500	
	BR. Jón Þórh.	
	BLAÐ NR 3.03.1	

SÍÐURDUR QUOMUNDSSON SÍÐURDUR P. KRISTJÁNSSON PTFÍ