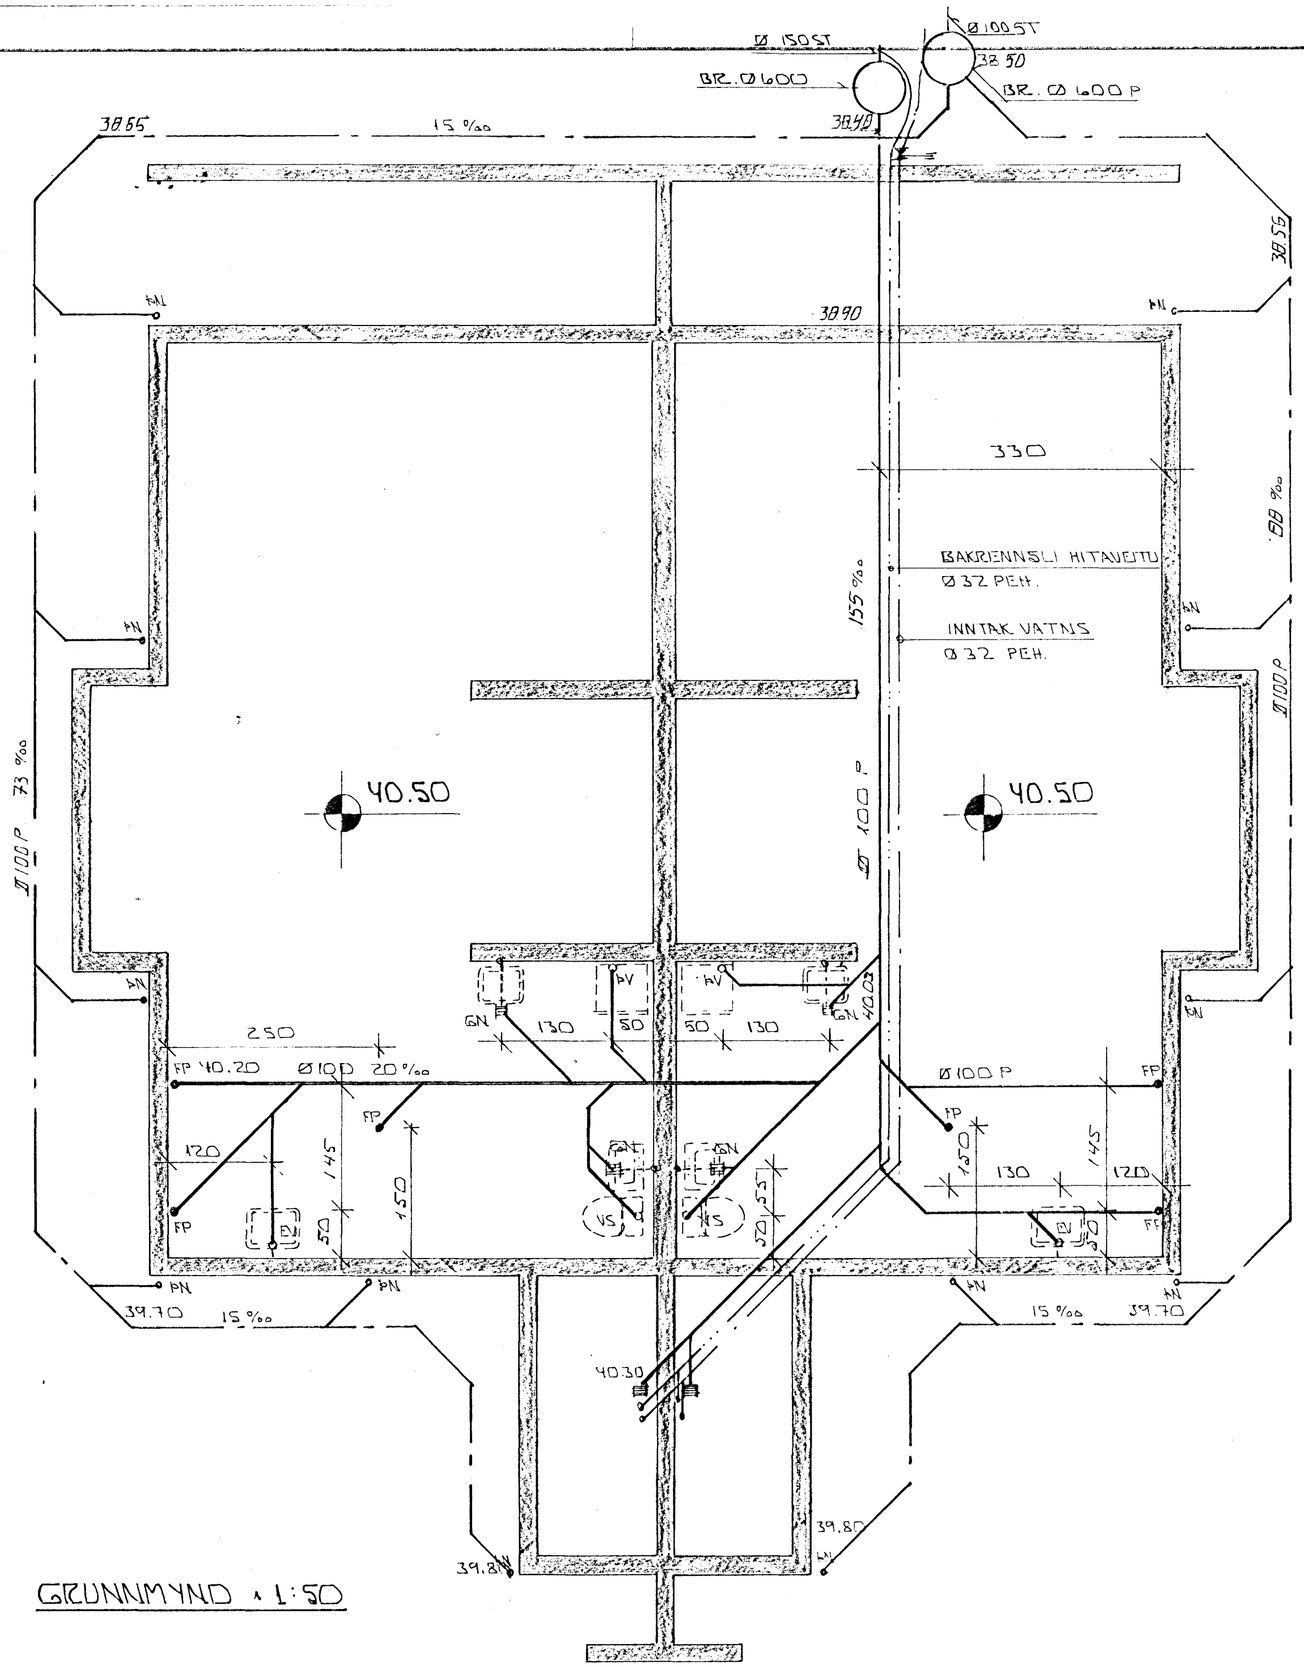

GRUNNMYND ∧ 1:50

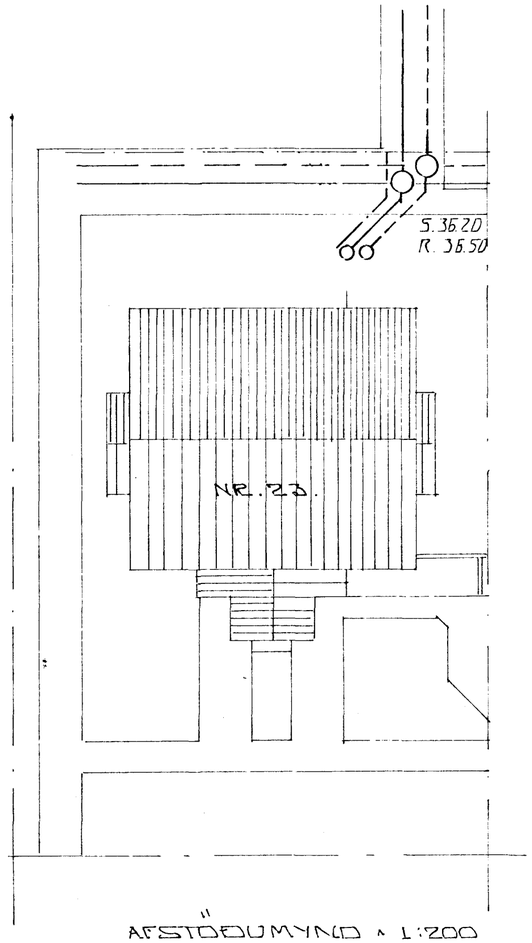

AFSTÖÐUMYND ∧ 1:200

SKÝRINGAR:

ALMENNAR SKÝRINGAR SJÁ BL. NR. 2-01

30 AUG 1991

HAFNARFJARÐARBÆR
A.S.Þ.
BYGGINGAFULLTRÚINN

BR.NR.	DAGS	EÐLI BREYTINGAR	SIGN.

HÖRGSHOLT 23 HAFNARFIRÐI

GRUNNMYND GRUNNLAGNA

MÆLIKV. ∧ 1:50 ∧ 1:200

SIGURÐUR ÞORLEIFSSON TÆKNIFRÆÐINGUR F.T.F.I.

STRANDGÖTU 11 HAFNARFIRÐI SÍMI 54751/54255

DAGS. JÚNÍ '91
HANNAÐ
TEIKNAÐ
VERK NR. 9127
BLAÐ NR. 2-02