

Stærðir einstakra íbúða:

Húsið nr. 23 við Hörgsholt:

Íbúð nr. 01-01.	2ja. herb.	69,20 m ² br.	186,70 m ³ br.
Íbúð nr. 01-02.	2ja. herb.	69,20 m ² br.	186,70 m ³ br.
Íbúð nr. 02-01.	2ja. herb.	69,20 m ² br.	290,40 m ³ br.
Íbúð nr. 02-02.	2ja. herb.	69,20 m ² br.	290,40 m ³ br.

Sameiginleg geymsla: 11,90 m² br. 31,00 m³ br.

Húsið nr. 25 við Hörgsholt:

Íbúð nr. 01-01.	4ra. herb.	102,80 m ² br. *sérgeymsla.	8,50 m ² br.
Íbúð nr. 02-01.	4ra. herb.	100,50 m ² br. *sérgeymsla.	8,60 m ² br.
Íbúð nr. 02-02.	4ra. herb.	100,50 m ² br. *sérgeymsla.	8,20 m ² br.
Íbúð nr. 03-01.	4ra. herb.	100,50 m ² br. *sérgeymsla.	8,30 m ² br.
Íbúð nr. 03-02.	4ra. herb.	100,50 m ² br. *sérgeymsla.	7,60 m ² br.

Húsið nr. 27/29 við Hörgsholt:

Íbúð nr. 01-01.	3ja. herb.	104,50 m ² br. *sérgeymsla.	5,10 m ² br.
Íbúð nr. 01-02.	2ja. herb.	53,80 m ² br.	
Íbúð nr. 02-01.	3ja. herb.	104,50 m ² br. *sérgeymsla.	4,50 m ² br.
Íbúð nr. 02-02.	4ra. herb.	104,70 m ² br. *sérgeymsla.	4,50 m ² br.
Íbúð nr. 03-01.	3ja. herb.	104,50 m ² br. *sérgeymsla.	4,50 m ² br.
Íbúð nr. 03-02.	4ra. herb.	104,70 m ² br. *sérgeymsla.	5,50 m ² br.
Íbúð nr. 04-01.	3ja. herb.	104,50 m ² br. *sérgeymsla.	4,80 m ² br.
Íbúð nr. 04-02.	4ra. herb.	104,70 m ² br. *sérgeymsla.	4,80 m ² br.

Húsið nr. 31 við Hörgsholt:



Íbúð nr. 01-01.	2ja. herb.	50,90 m ² br. *sérgeymsla.	6,50 m ² br.
Íbúð nr. 01-02.	3ja. herb.	90,90 m ² br. *sérgeymsla.	5,90 m ² br.
Íbúð nr. 02-01.	3ja. herb.	95,20 m ² br. *sérgeymsla.	5,30 m ² br.
Íbúð nr. 02-02.	2ja. herb.	50,90 m ² br. *sérgeymsla.	5,80 m ² br.
Íbúð nr. 02-03.	4ra. herb.	104,50 m ² br. *sérgeymsla.	5,30 m ² br.
Íbúð nr. 03-01.	3ja. herb.	95,00 m ² br. *sérgeymsla.	5,80 m ² br.
Íbúð nr. 03-02.	2ja. herb.	50,90 m ² br. *sérgeymsla.	5,80 m ² br.
Íbúð nr. 03-03.	4ra. herb.	104,50 m ² br. *sérgeymsla.	6,50 m ² br.

BYGGINGARLÝSING:

UNDIRSTÖÐUR OG BOTNPLATA ERU STADSTEYPTAR Á ÞJAPPADRI HRAUNFYLINGU OG EÐA Á KLÖPP. ÚTVEGGIR STADSTEYPTIR 18 SM. EINANGRUN 10 SM. MÚRHÖÐ 2 SM. BOTNPLATA STADSTEYPT. ÞAK: STÓLADAR SPERRUR, HEILIKETT MED 1X6" BORDVID, ÞAKPAPPÍ OG ÞAKSTÁL, ÞAKEINANGRUN 20 SM. STEINULL.

SKÝRINGAR:

B-30 = ELDFARNARHURDIR.
KÓLNUNARTÖLUR EINSTAKRA BYGGINGAHLUTA SKULU VERA Í SAMRÆMI VID ÍST. 66.
LR. = LOFTRÆSTING.
STADSETNING ELDFARNARBÚNADAR SÉ Í SAMRÆMI VID PULLTRÚA SLÖKKVILIDS.

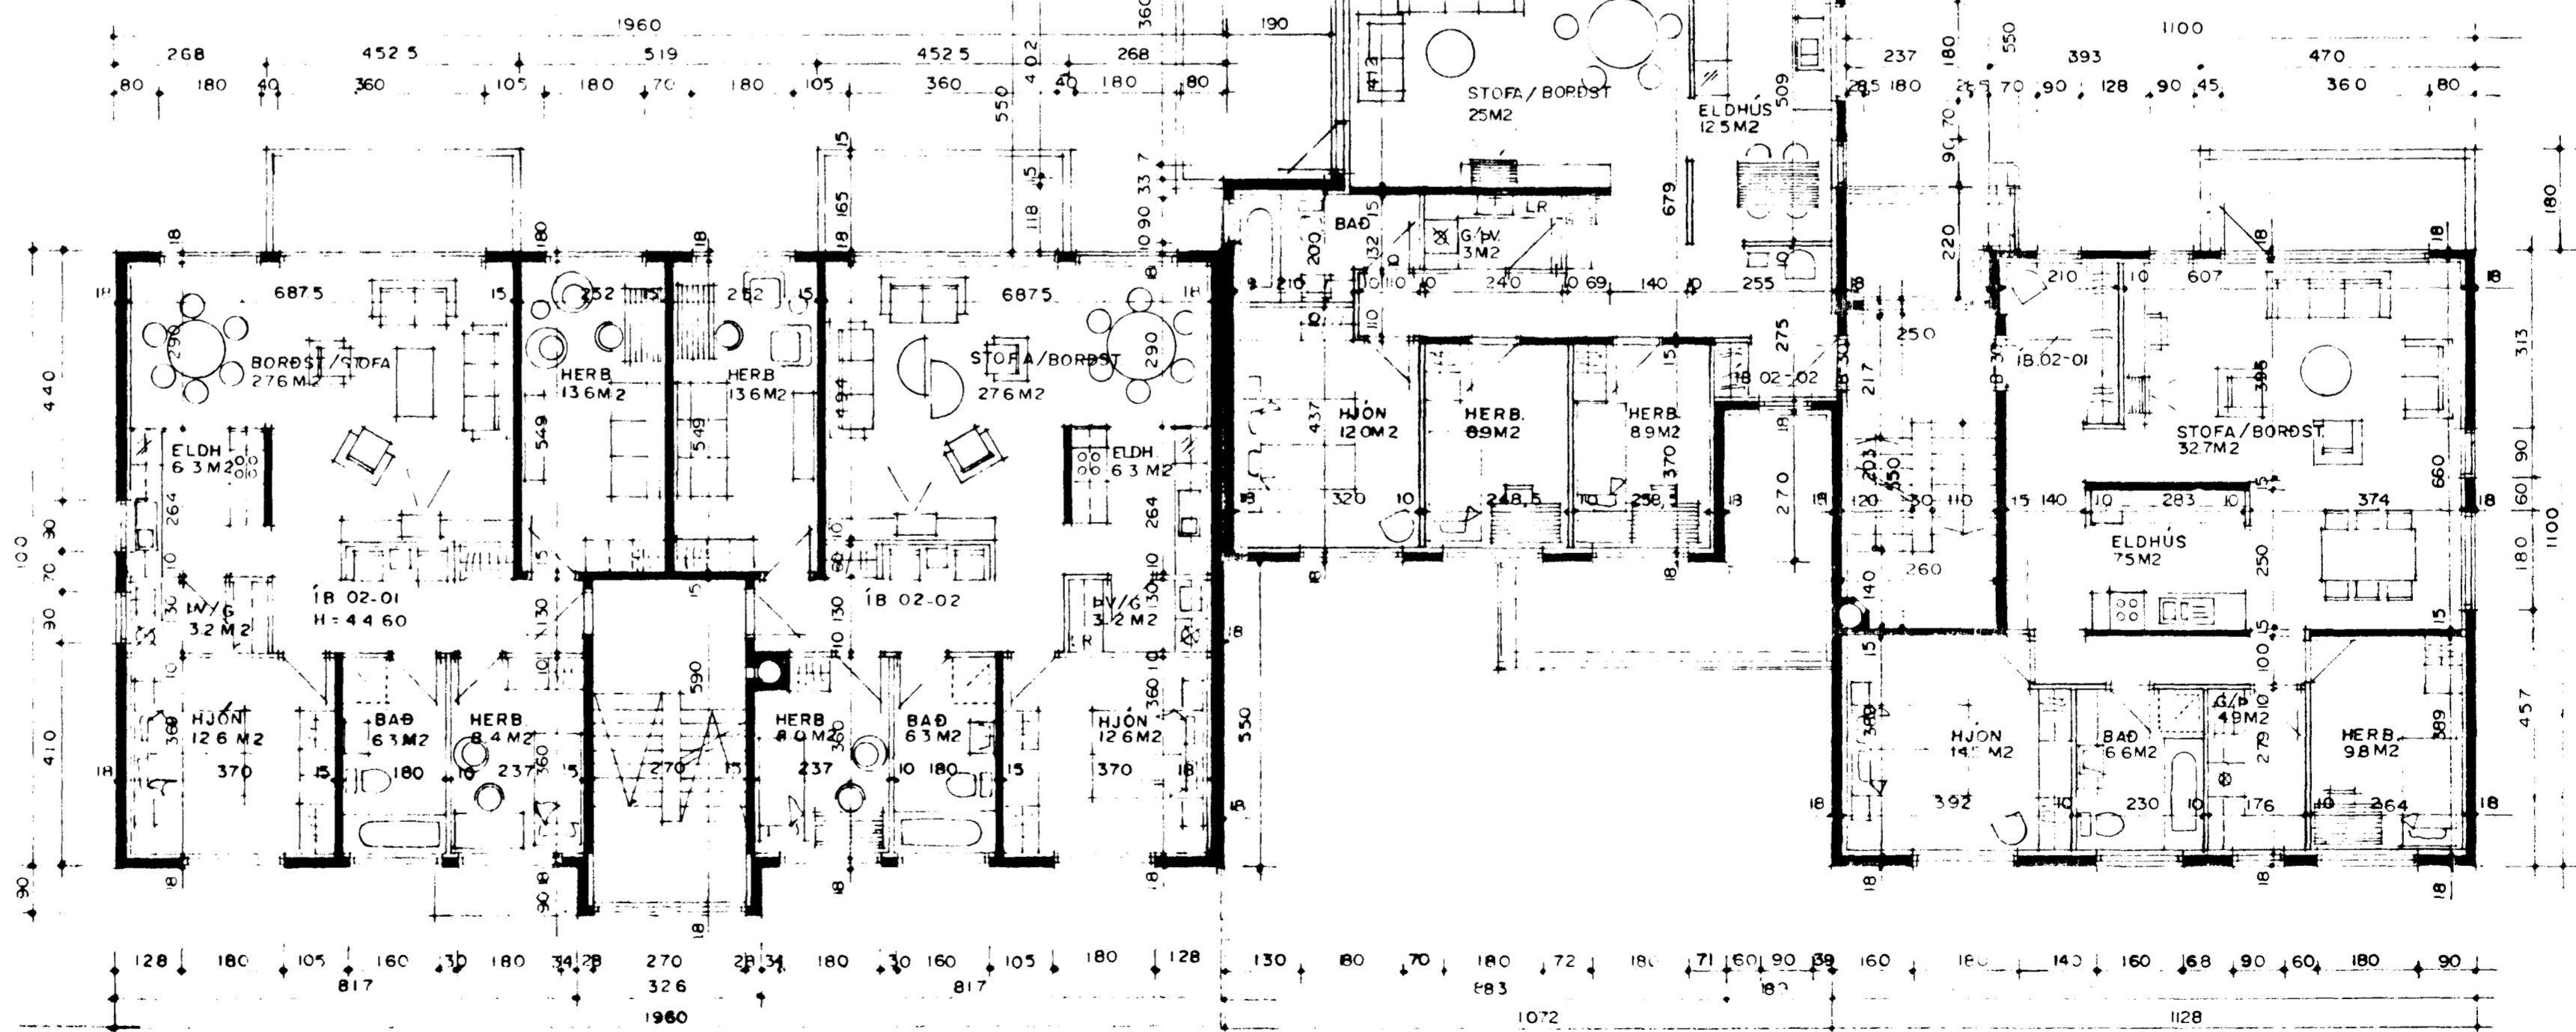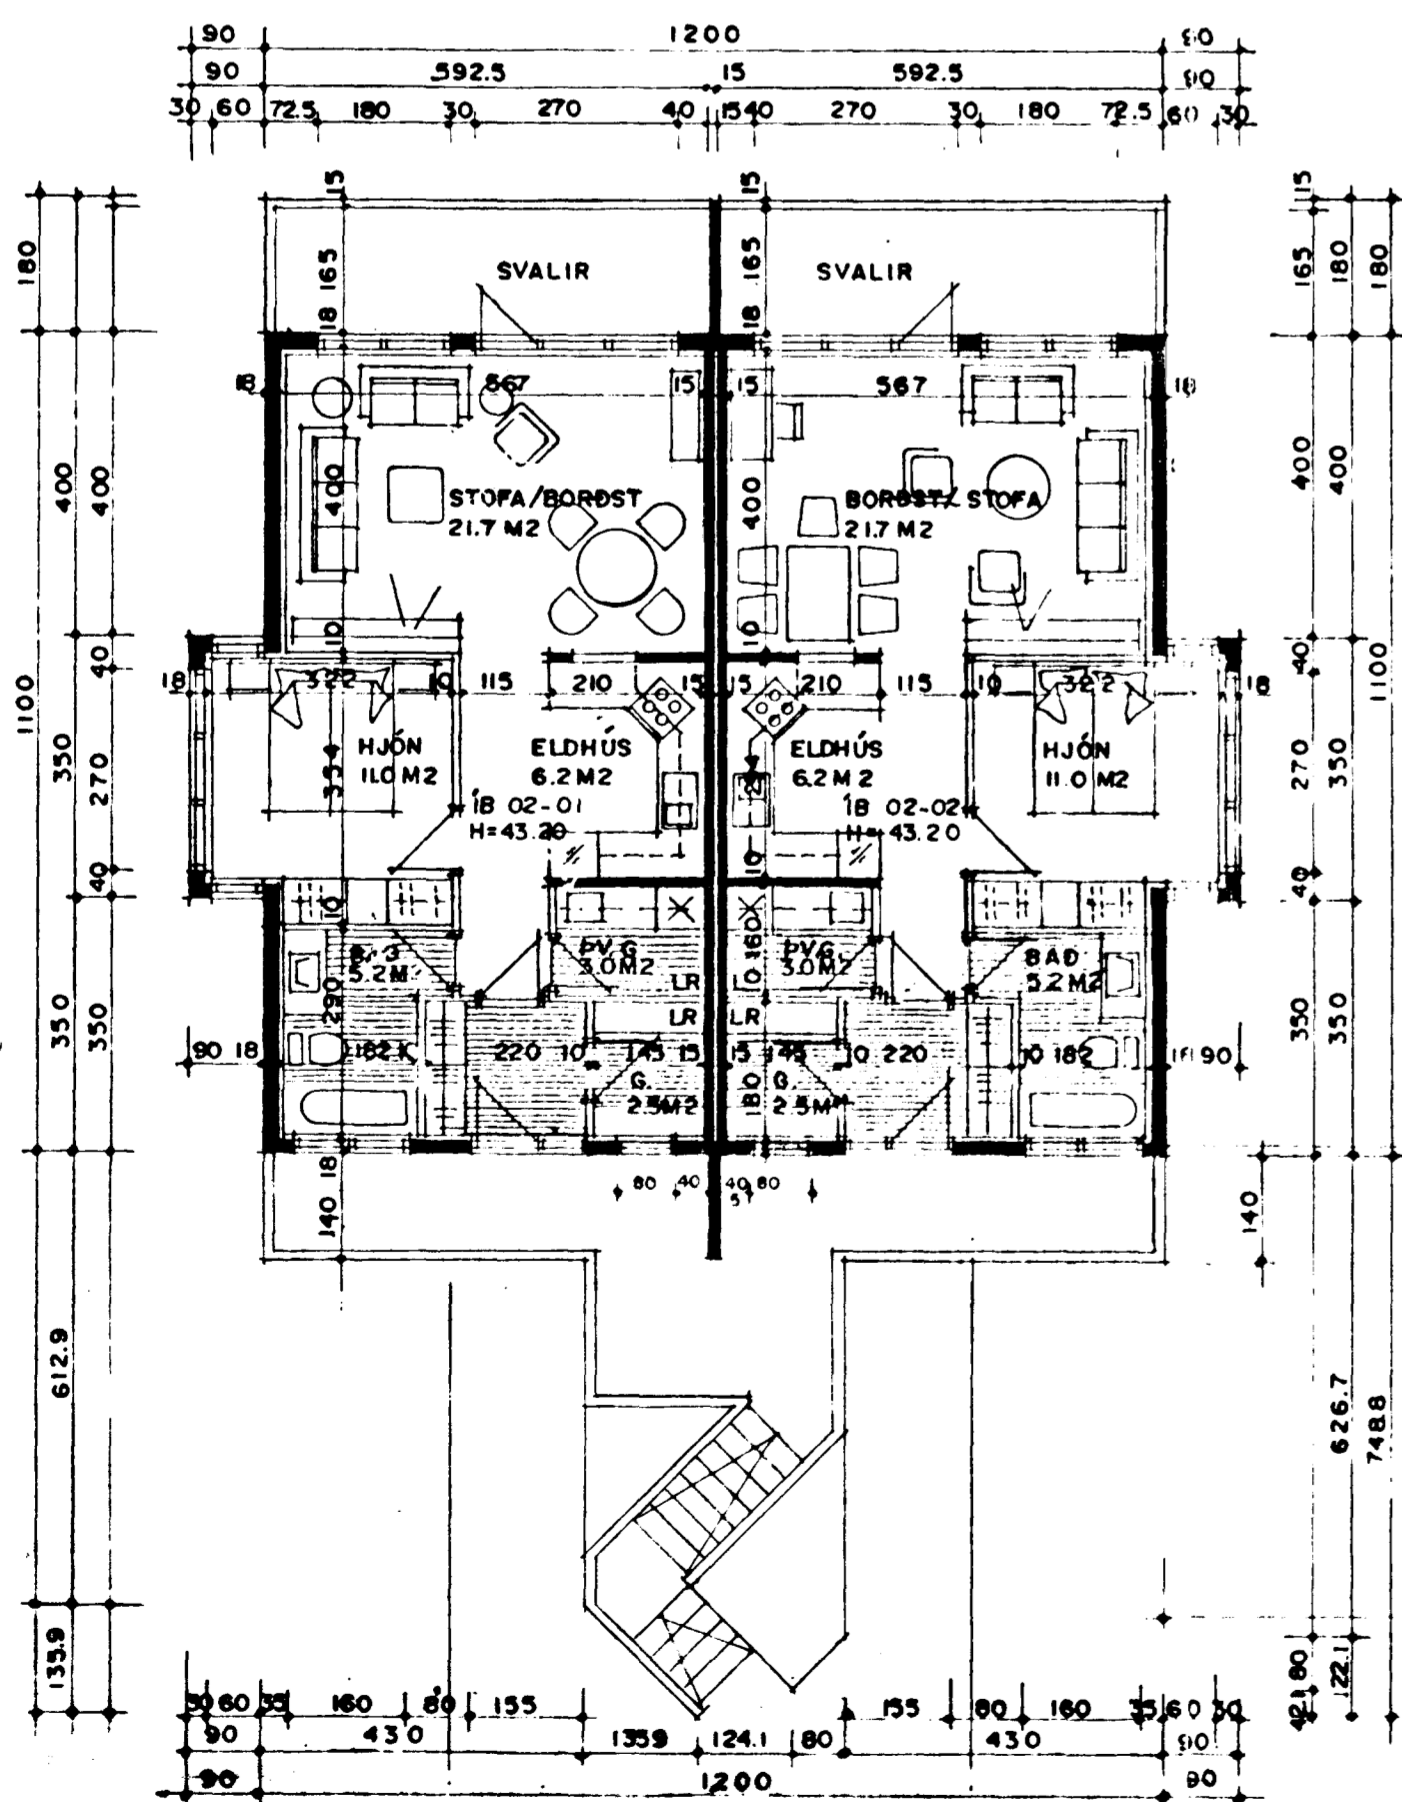

GRUNNMYND 2. HÆÐAR MKV. 1:100

Sigurður Þorvarðarson