


GRUNNMYND 1. HÆÐ 1:50

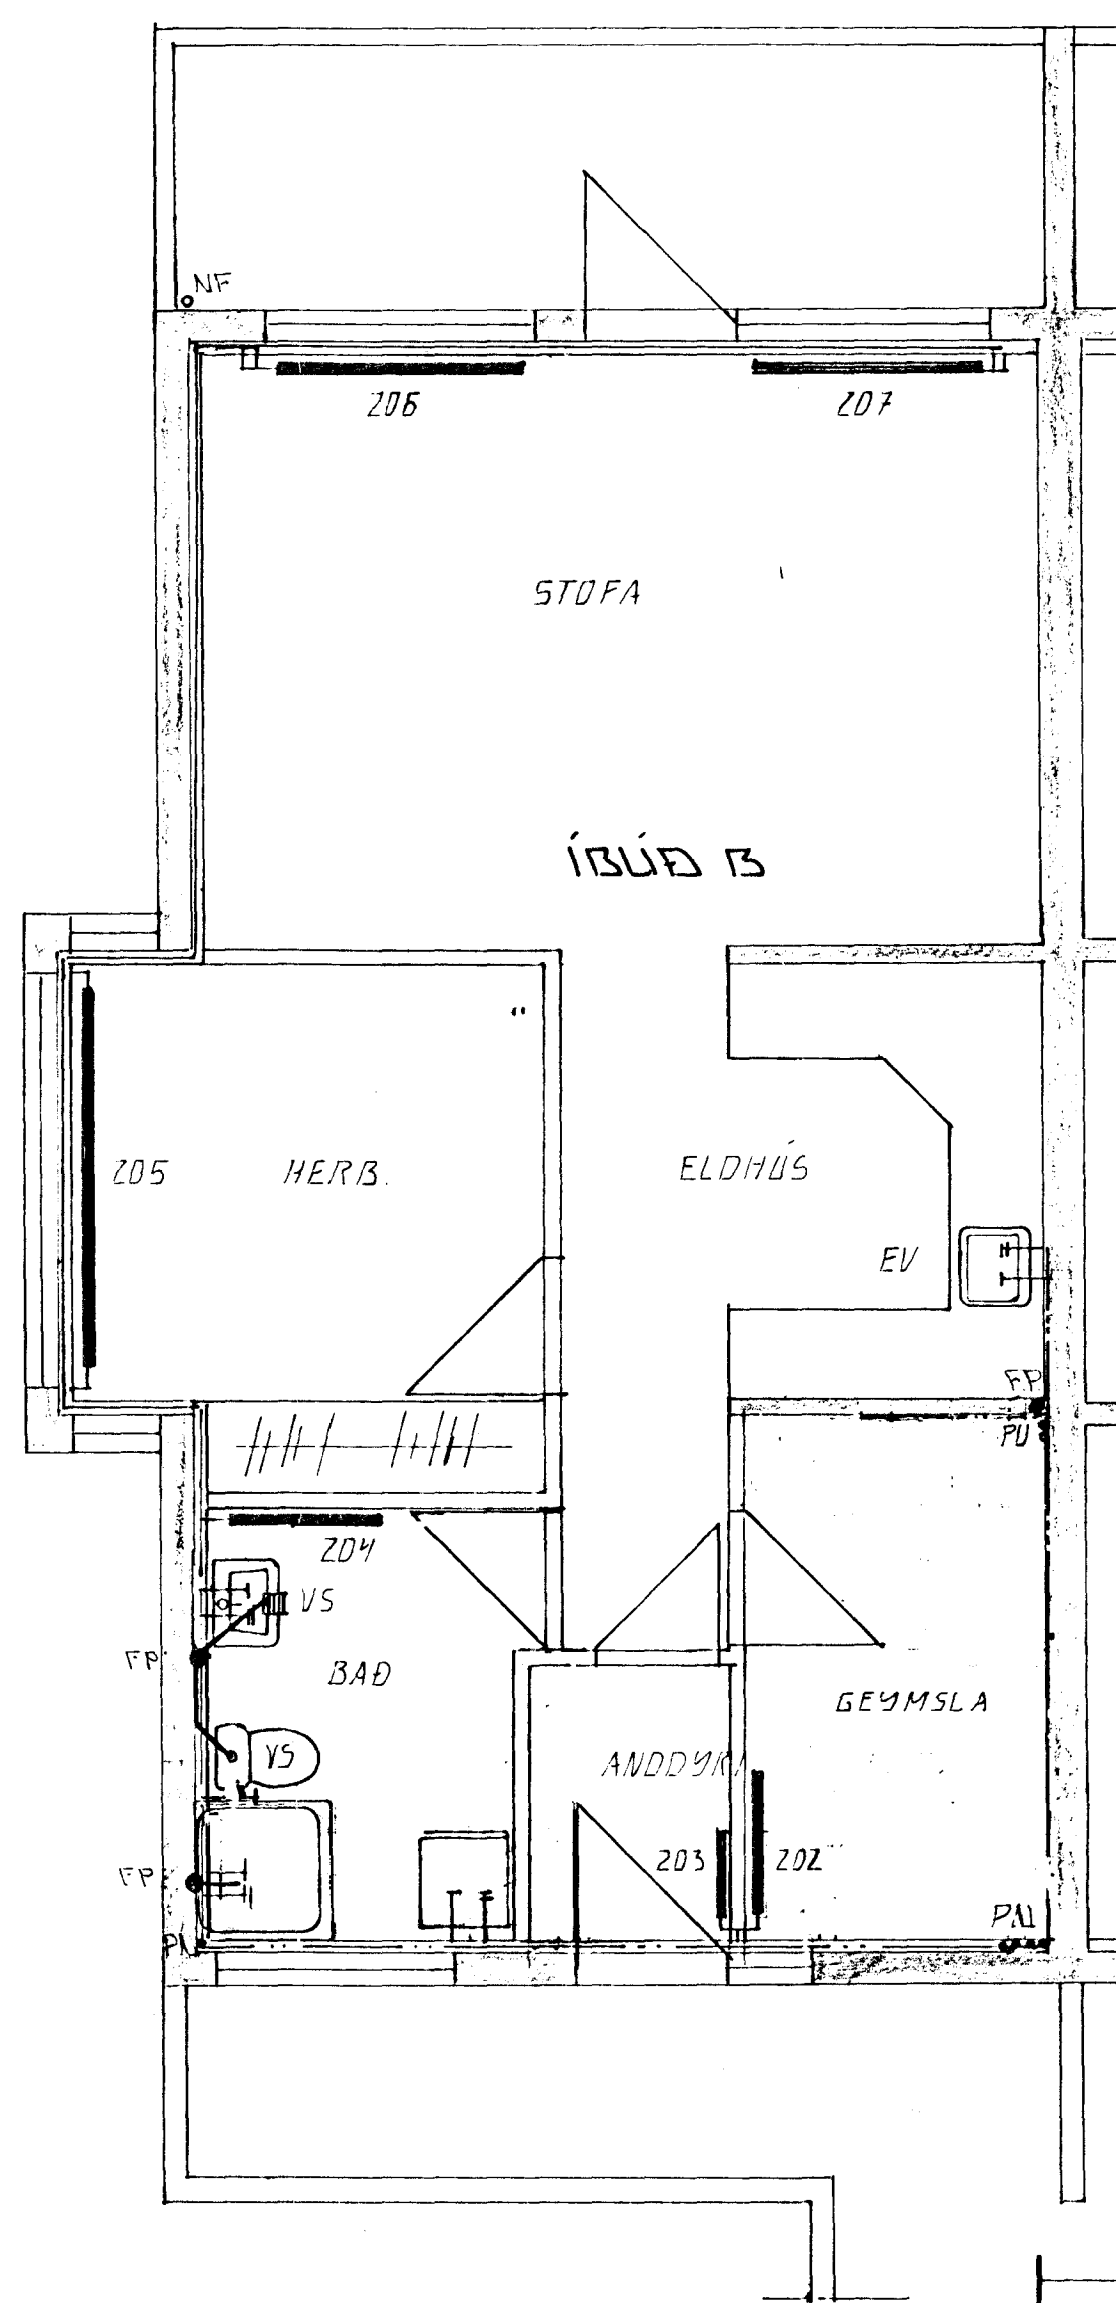


GRUNNMYND 2. HÆÐ 1:50

SKÝRINGAR:

ALMENNAR SKÝRINGAR SJA BL. NR. 2-01

31 JU 1992

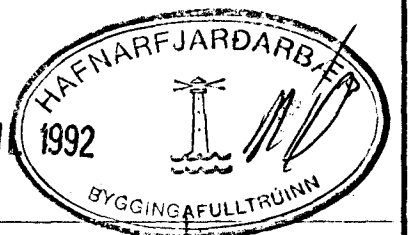

Attili P. Þorleifsson

DZ	23.7.92	LOGNUM BREYTT A'EFRI HÆÐ	CH
01	MÁI '92	LAGNIR SÉR FYRIR HVORA ÍBÚÐ	GH
BR. NR.	DAGS	EDLI BREVTINGAR	SIGN.
HÖRGSHOLT 23 A HAFNARFIRÐI			DAGS JÓNÍ '91
MITA- VATNS OG FRÁRENSLISLAGNIR			HANNAÐ 4.71
GRUNNMYND 1. OG 2. HÆÐ.			TEIKNAD 20
MÆLIKV. 1:50			VERK NR 9127
SIGURÐUR ÞORLEIFSSON TEKNIFRÆÐINGUR F.T.F.I.			BLAD NR.
STRANDGÖTU 11 HAFNARFIRÐI SÍMI 54751/54255			2-03