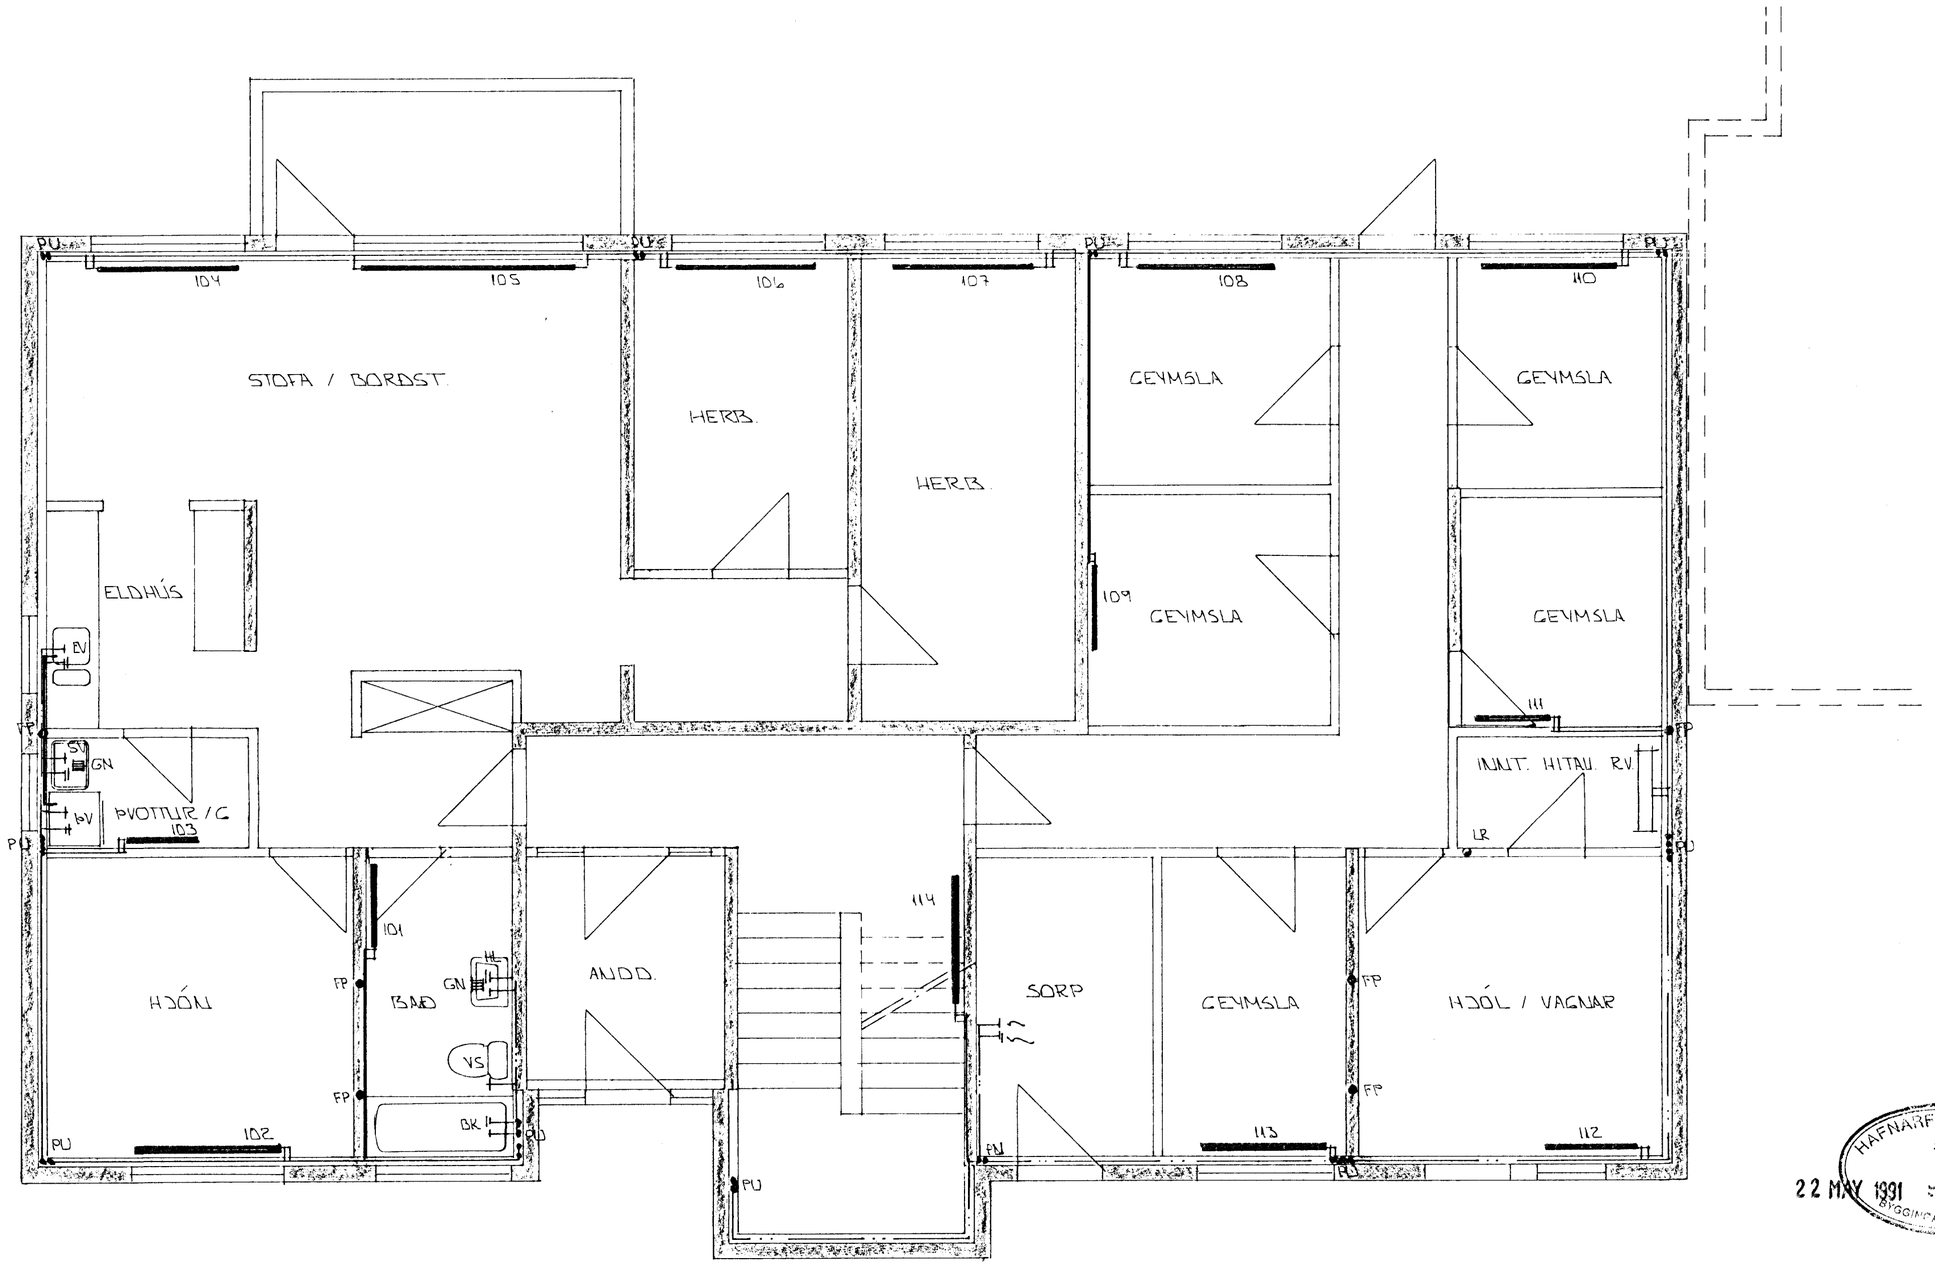

HAFNARFJARÐARBÆR
22 MAÍ 1991
BYGGINGAFULLTRÚINN

GRUNNMYND 1 HÆÐAR - 1 : 50

SKÝRINGAR

ALMENNAR SKÝRINGAR SJÁ BL.NR. 2-01.

BR.NR.	DAGS	EÐLI BREYTINGAR	SIGN.

HÖRGSHOLT 25 HAFNARFIRÐI

HITA - VATNS OG FRÁRENNSLISLAGNIR

1 HÆÐAR

MÆLIKV. 1 : 50

DAGS.	JAN '91
HANNAÐ	
TEIKNAÐ	
VERK NR.	9050
BLAÐ NR.	2-04

SIGURÐUR ÞORLEIFSSON TÆKNIFRÆÐINGUR F.T.F.I.
STRANDGÖTU 11 HAFNARFIRÐI SÍMI 54751/54255