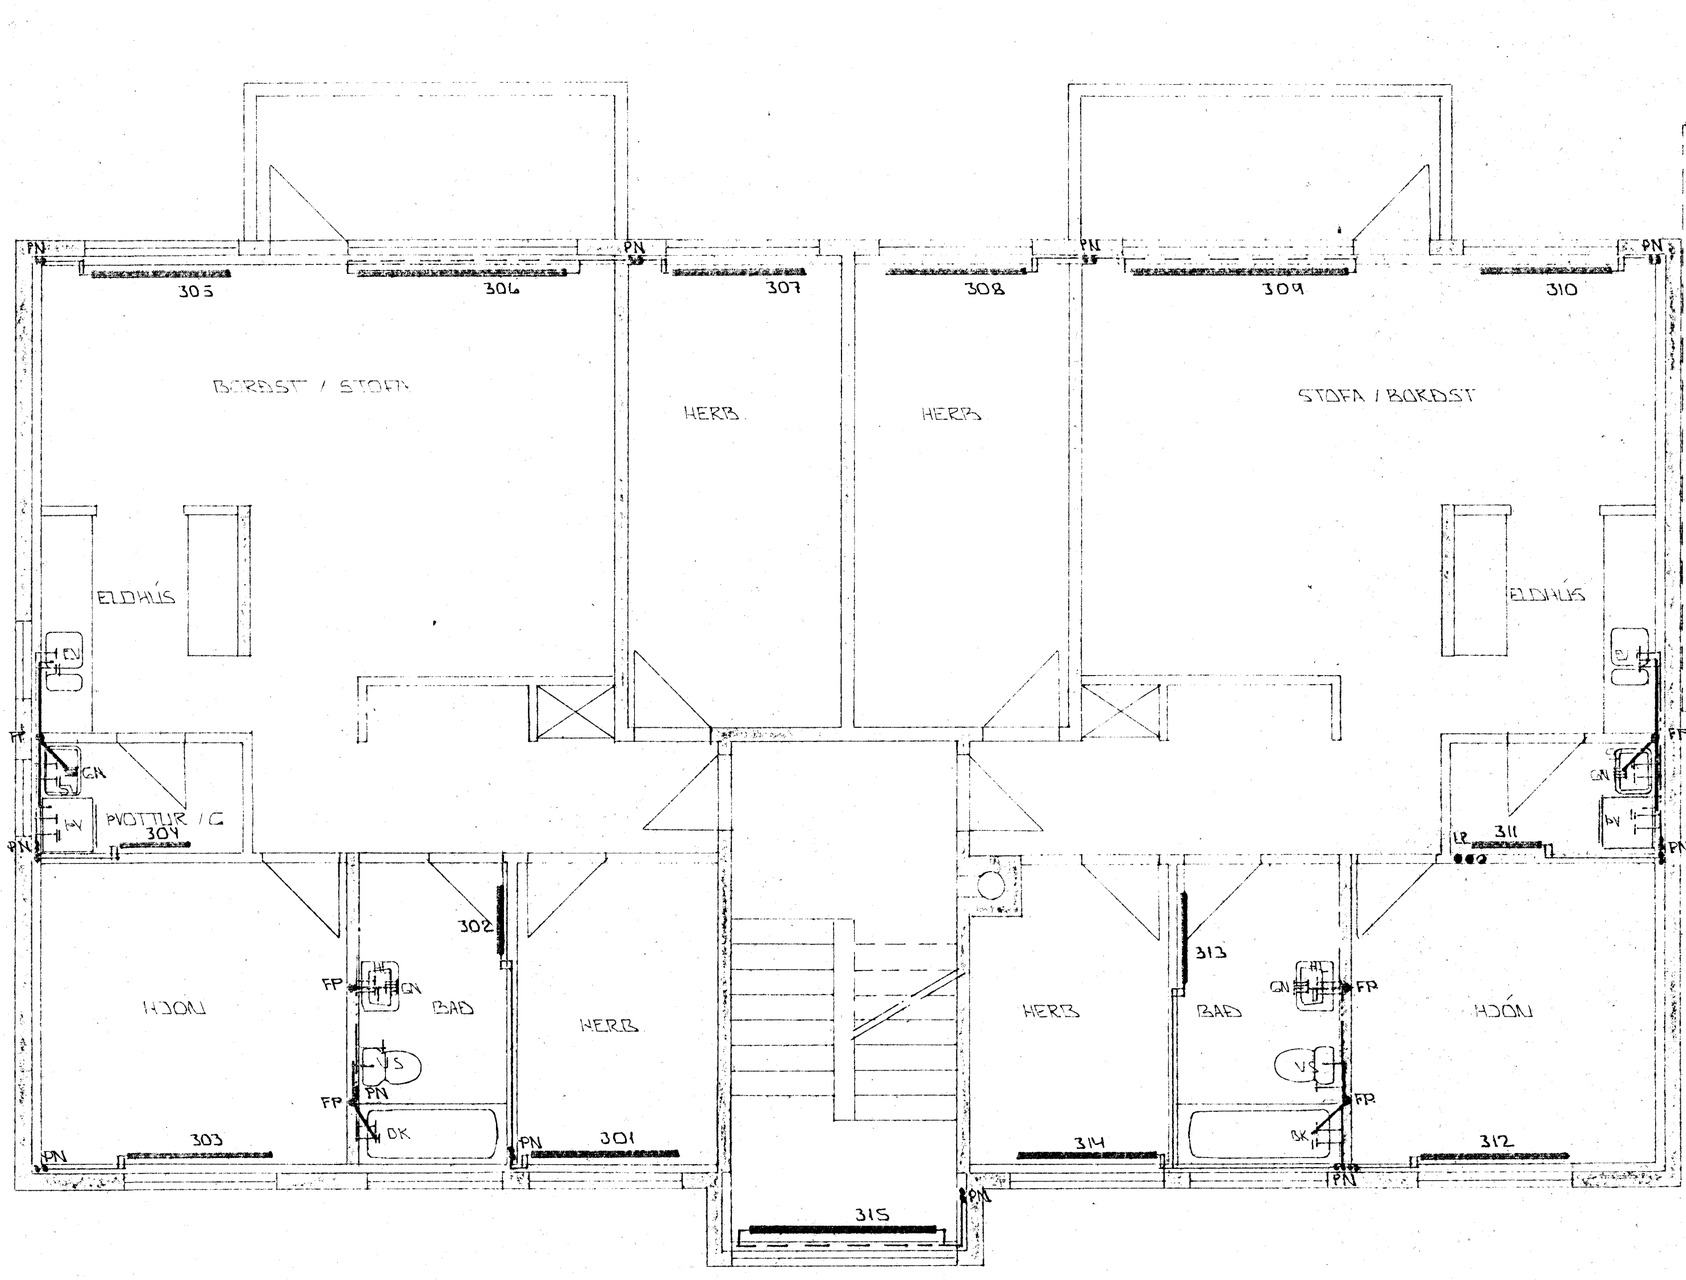

GRUNNMYND 3. HÆÐAR 1:50

SKÝRINGAR

ALMENNAR SKÝRINGAR SJÁ BL.NR. 2-01

BR.NR.	DAGS	EÐLI BREYTINGAR	SIGN.

HÖRGSHOLT 25 HAFNARFIRÐI

HITA - VATNS OG FRÁRENNSLISLAGNIR

3. HÆÐAR

MÆLIKV. 1:50

SIGURÐUR ÞORLEIFSSON TÆKNIFRÆÐINGUR F.Í.T.F.Í.

STRANDGÖTU 11 HAFNARFIRÐI SÍMI 54751/54255

DAGS. JAN'91

ÁNNAÐ

TEIKNAÐ

VERK NR. 9050

BLAÐ NR. 2-06

22 MAÍ 1991 HAFNARFJARÐARBÆR BYGGINGAFULLTRÚINN