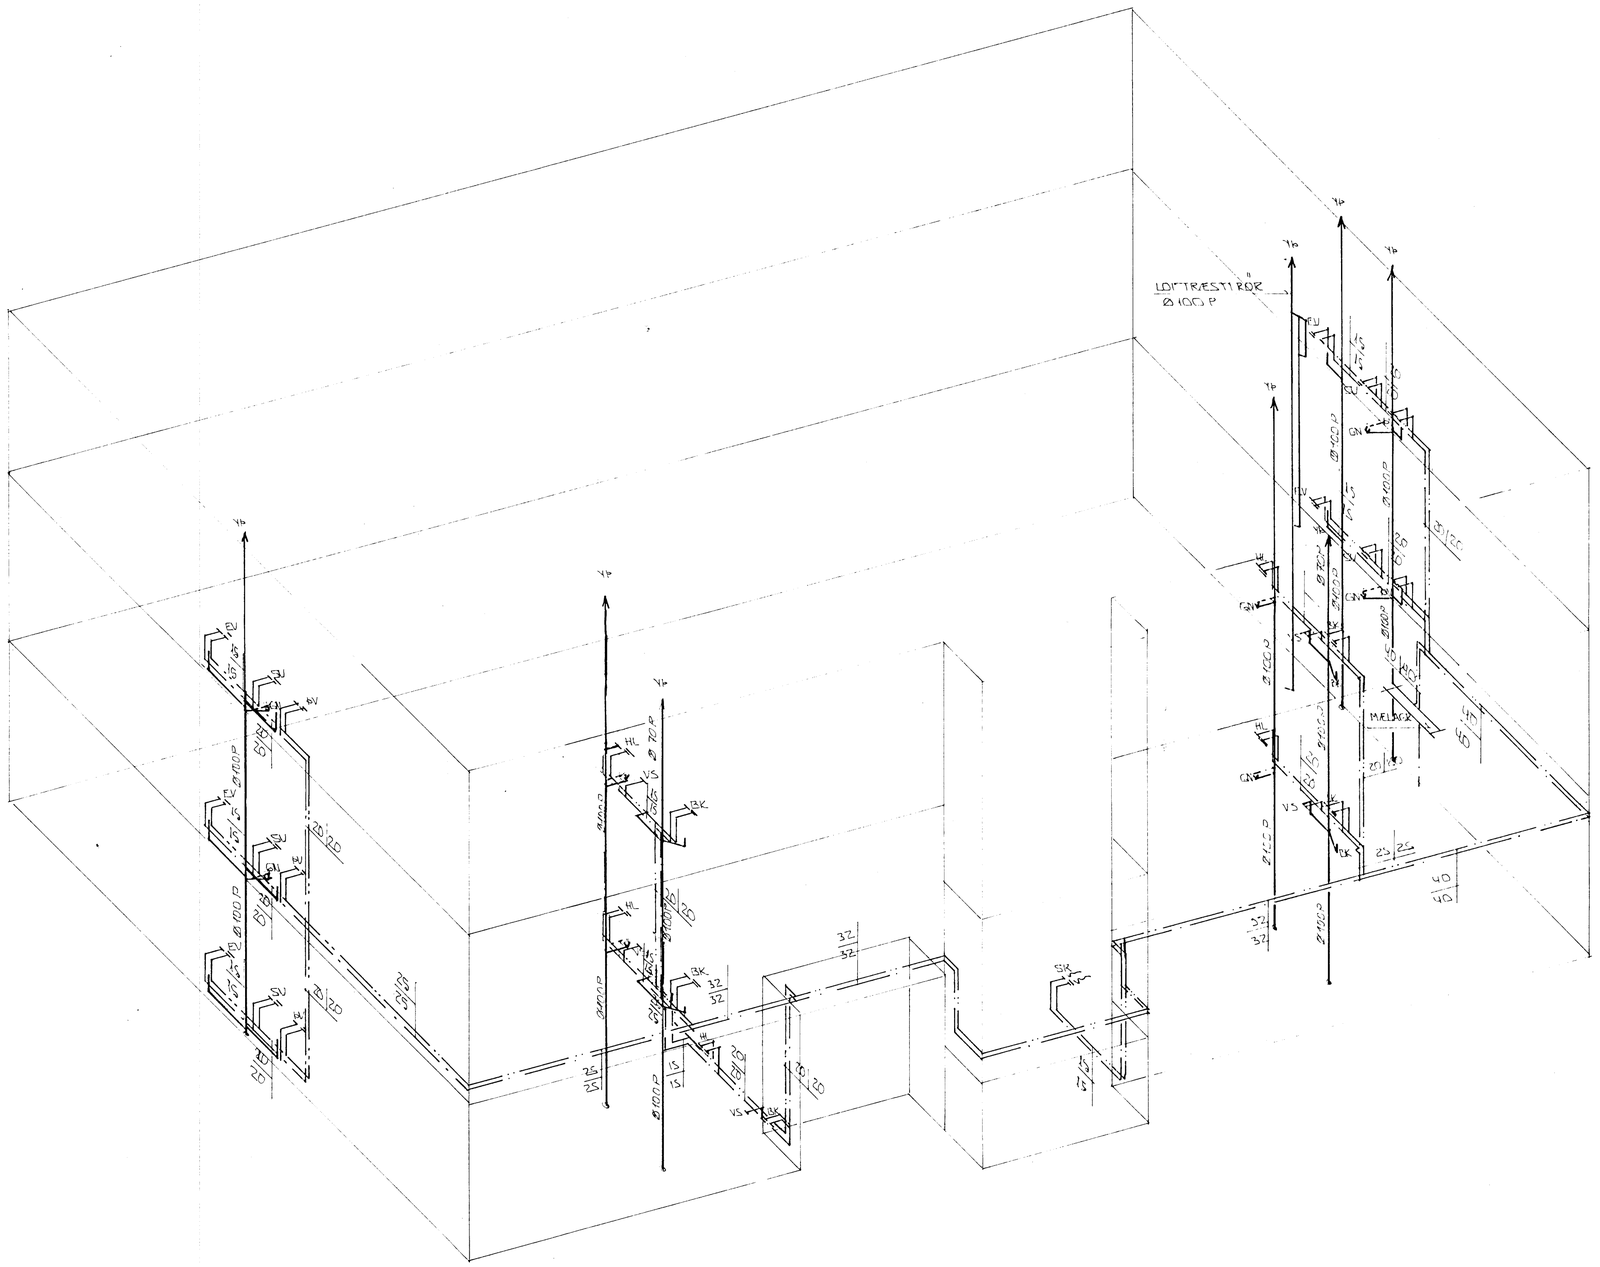

RÚMMYND VATNS- OG FRÁRENNSLISLAGNA - 1:50

HAFNARFJARÐARBÆR
24 MAY 1991
BYGGINGAFULLTRÚINN

BR.NR.	DAGS	EÐLI BREYTINGAR	SIGN.

HÖRGSHOLT 25 HAFNARFIRÐI

RÚMMYND VATNS- OG FRÁRENNSLISLAGNA.

MKLIKV. 1:50

DAGS	JAN '91
HANNAÐ	
TEIKNAÐ	
VERK NR.	9050
BLAÐ NR.	Z-08

SIGURÐUR ÞORLEIFSSON TÆKNIFRÆÐINGUR F.T.I.F.I.
STRANDGÖTU 11 HAFNARFIRÐI SÍMI 54751/54255