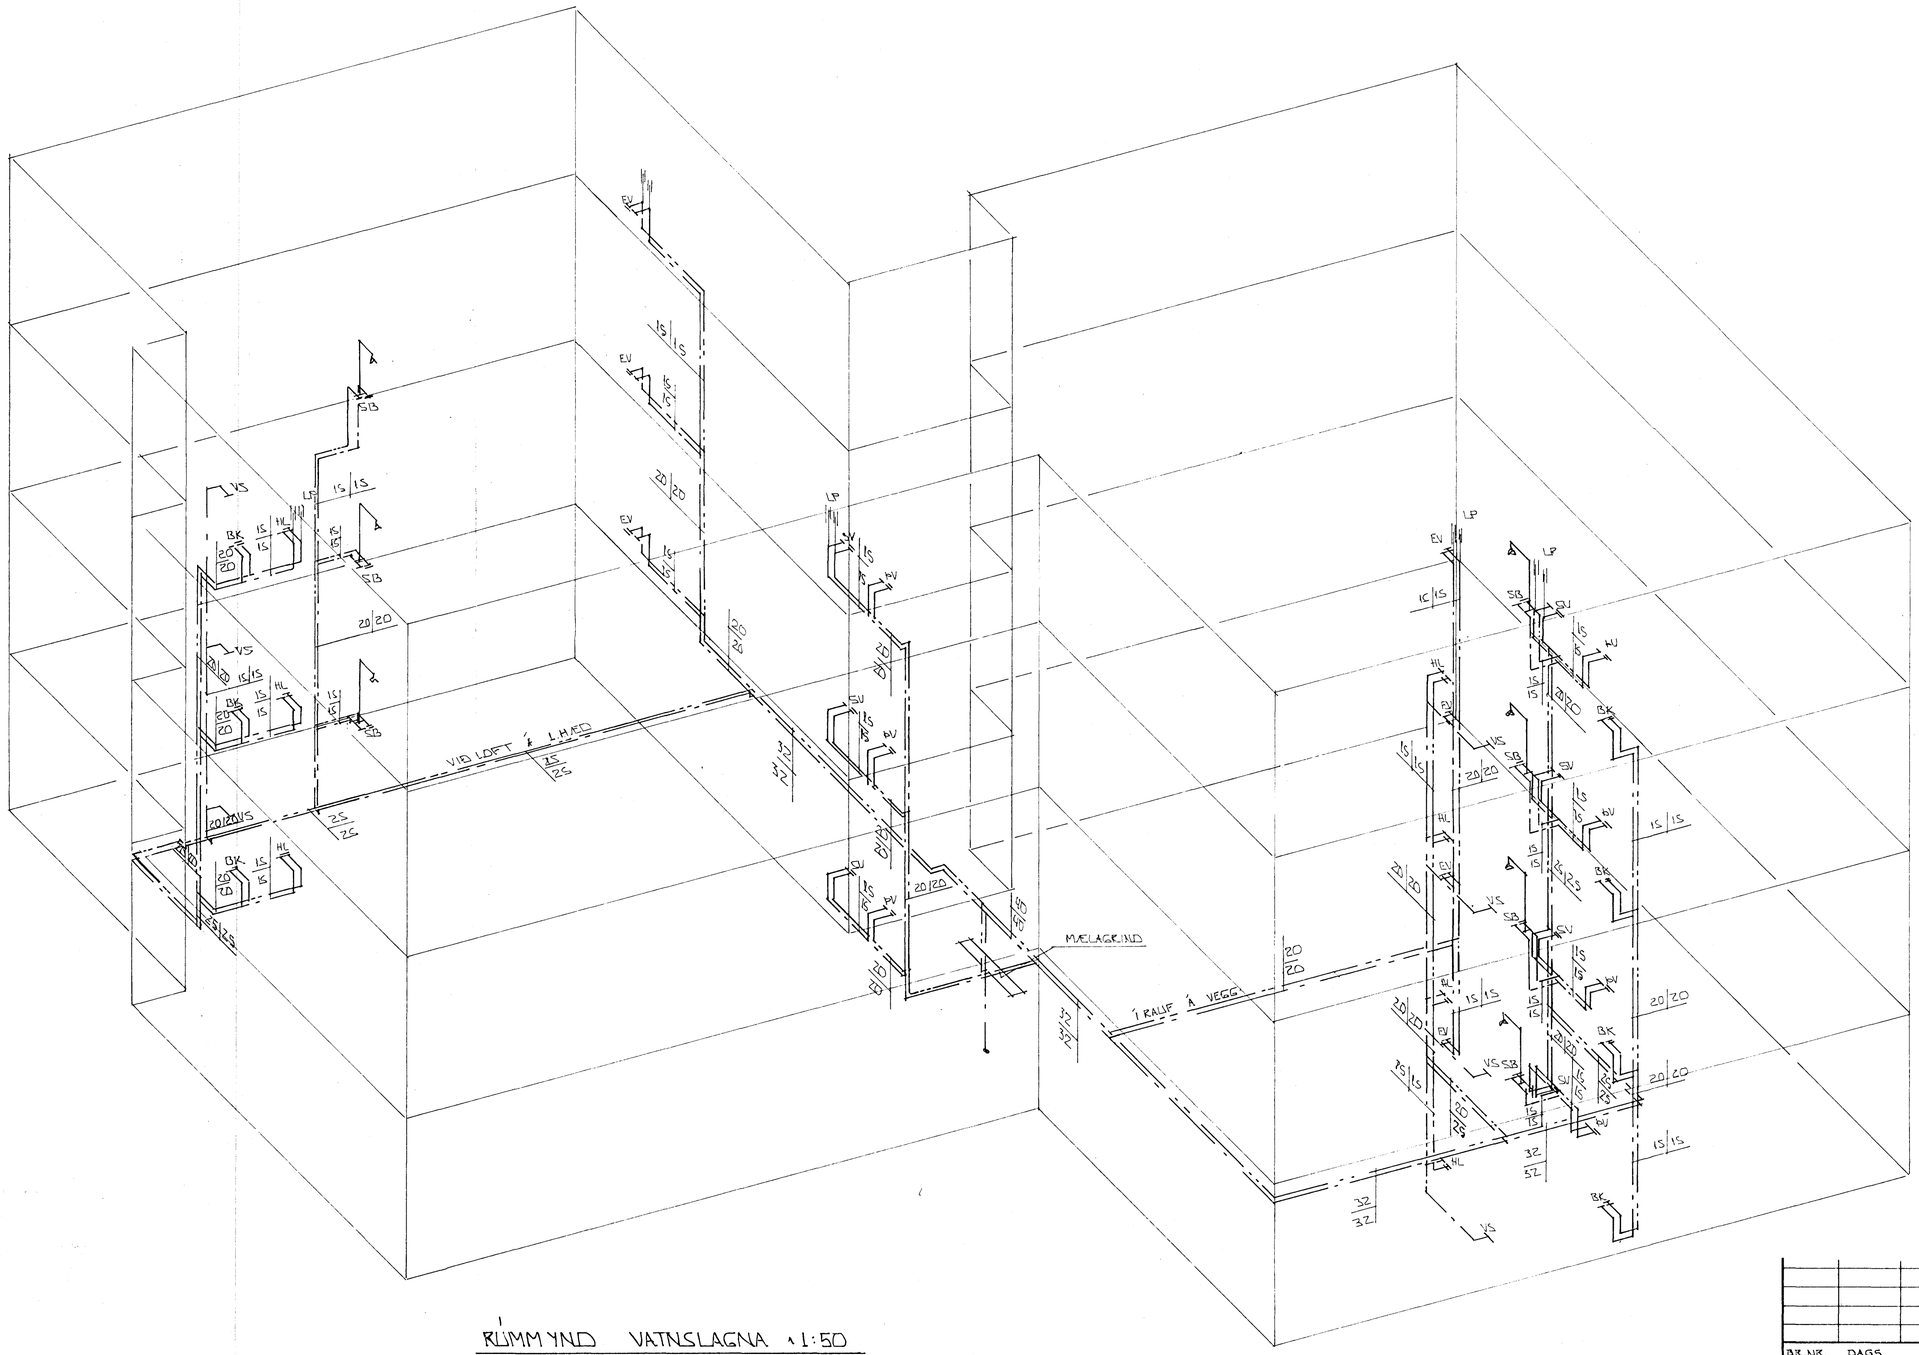

RÚMMYND VATNSLAGNA 1:50

21 JAN 1991
HAFNARFJARÐARBÆR
BYGGINGAFULLTRÚINN

BR.NR.	DAGS	EÐLI BREYTINGAR	SIGN.

HÖRGSHOLT 27-29 HAFNARFIRÐI

RÚMMYND VATNSLAGNA

MÆLIKV. 1:50

DAGS. NÓV: 90
HANNAÐ
TEIKNAÐ
VERK NR. 9051

SIGURÐUR ÞORLEIFSSON TÆKNIFRÆÐINGUR F.T.F.I.
STRANDGÖTU 11 HAFNARFIRÐI SÍMI 54755 / 54255

BLAÐ NR. 2-08