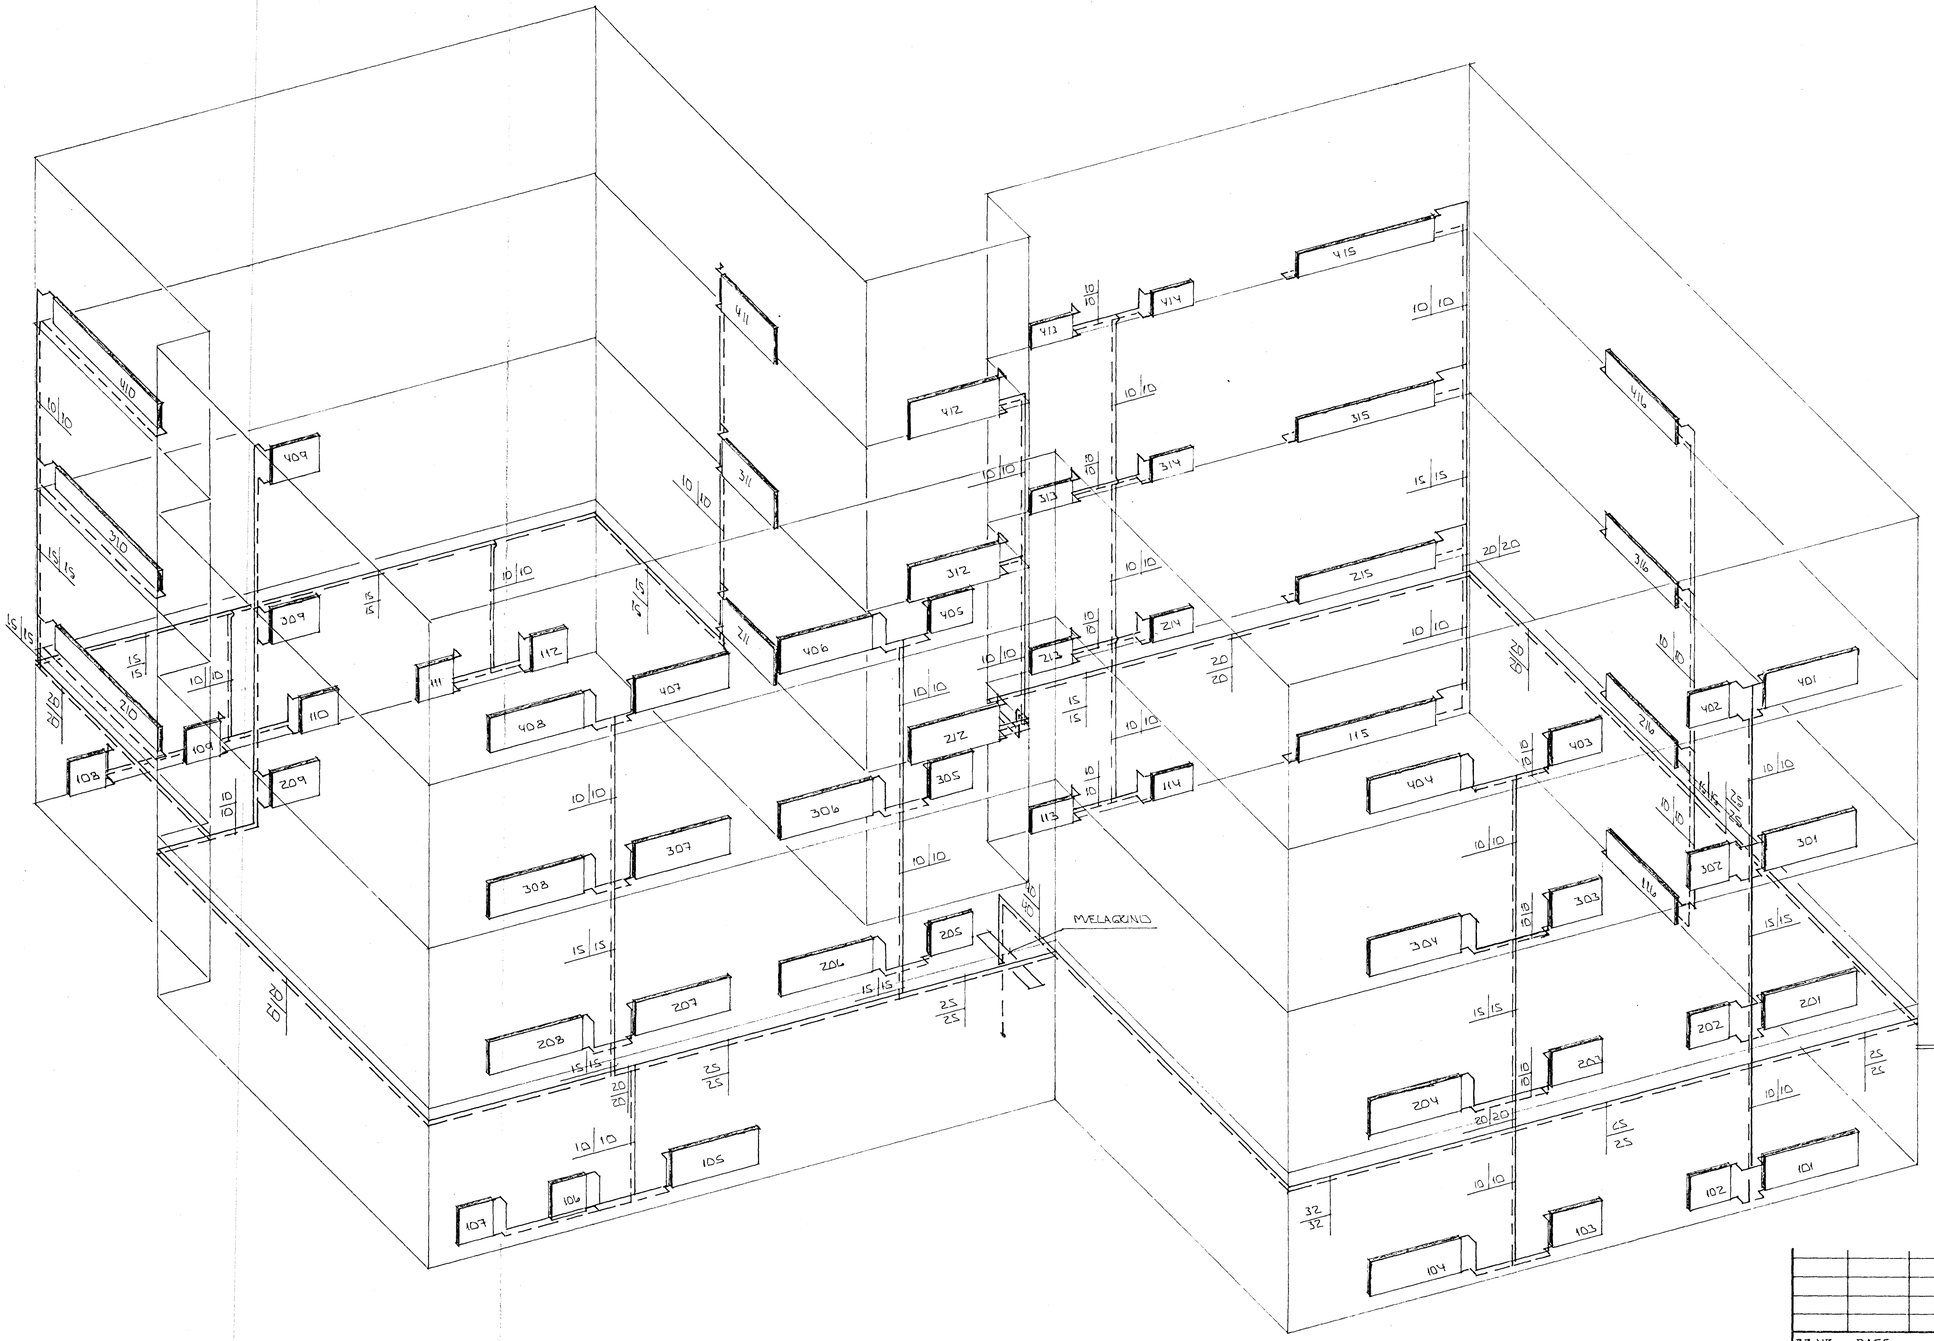

RÚMMYND HITALAGNA - 1:50

SKÝRINGAR:

ALMENNAR SKÝR SJÁ BL. NR. 2-01
OFNATAFLA OG TENGIMYND
MÆLAGRINDAR SJÁ BL. NR. 2-10

2 JAN 1991 HAFNARFJARÐARBÆR BYGGINGAFULLTRÚINN

BR.NR.	DAGS	EÐLI BREYTINGAR	SIGN.

HÖRGSHOLT 27 OG 29 HAFNARFIRÐI

RÚMMYND HITALAGNA

MÆLIKV. - 1:50

DAGS NÓV. '90
HANNAÐ
TEIKNAÐ
VERK NR. 9051

SIGURÐUR ÞORLEIFSSON TEKNIFRÆÐINGUR FÍFUÍ.
STRANDGÖTU 11 HAFNARFIRÐI SÍMI 54751/54255

BLAÐ NR. 2-07