


**SKÝR INGAR**

BÍLGEYMSLAN ER BYGGD Á STEYPTUM SÖKKLI OG BOTNPLATA STEYPT. VEGGIR OG DAK ERU BYGGD ÚR TÍMBRI. VEGGIR KLÆDDIR UTAN MEÐ STEINRI PLASTREFJAKLÆDNINGU (LOFTRÆSTRÍ) BÄRUSTÁL ER Á DAKI. ÚTVEGGIR SKULU NÁ A.M.K. BRUNAMÓTSTÖÐU SEM SAMSVARAR B30. KLÆDNING ÚTVEGGJA, LOFTS OG MILLIVEGGJA SKAL EKKI VERA LAKARI FRÁ BRUNATEKNI NSKU SJÓNARMÍDI EN Í FLOKKI 2.

**HELSTU STÆRDIR**

BRÜTTÓ FLATARMÁL BÍLGEYMSLU	40.0 m <sup>2</sup>
Flatarmál íbúðar	112.4 m <sup>2</sup>
Flatarmál alls	152.4 m <sup>2</sup>
BRÜTTÓ RÚMMÁL BÍLGEYMSLU	112.5 m <sup>3</sup>
Brúttó rúmmál íbúðar	400.0 m <sup>3</sup>
Brúttó rúmmál alls	512.4 m <sup>3</sup>

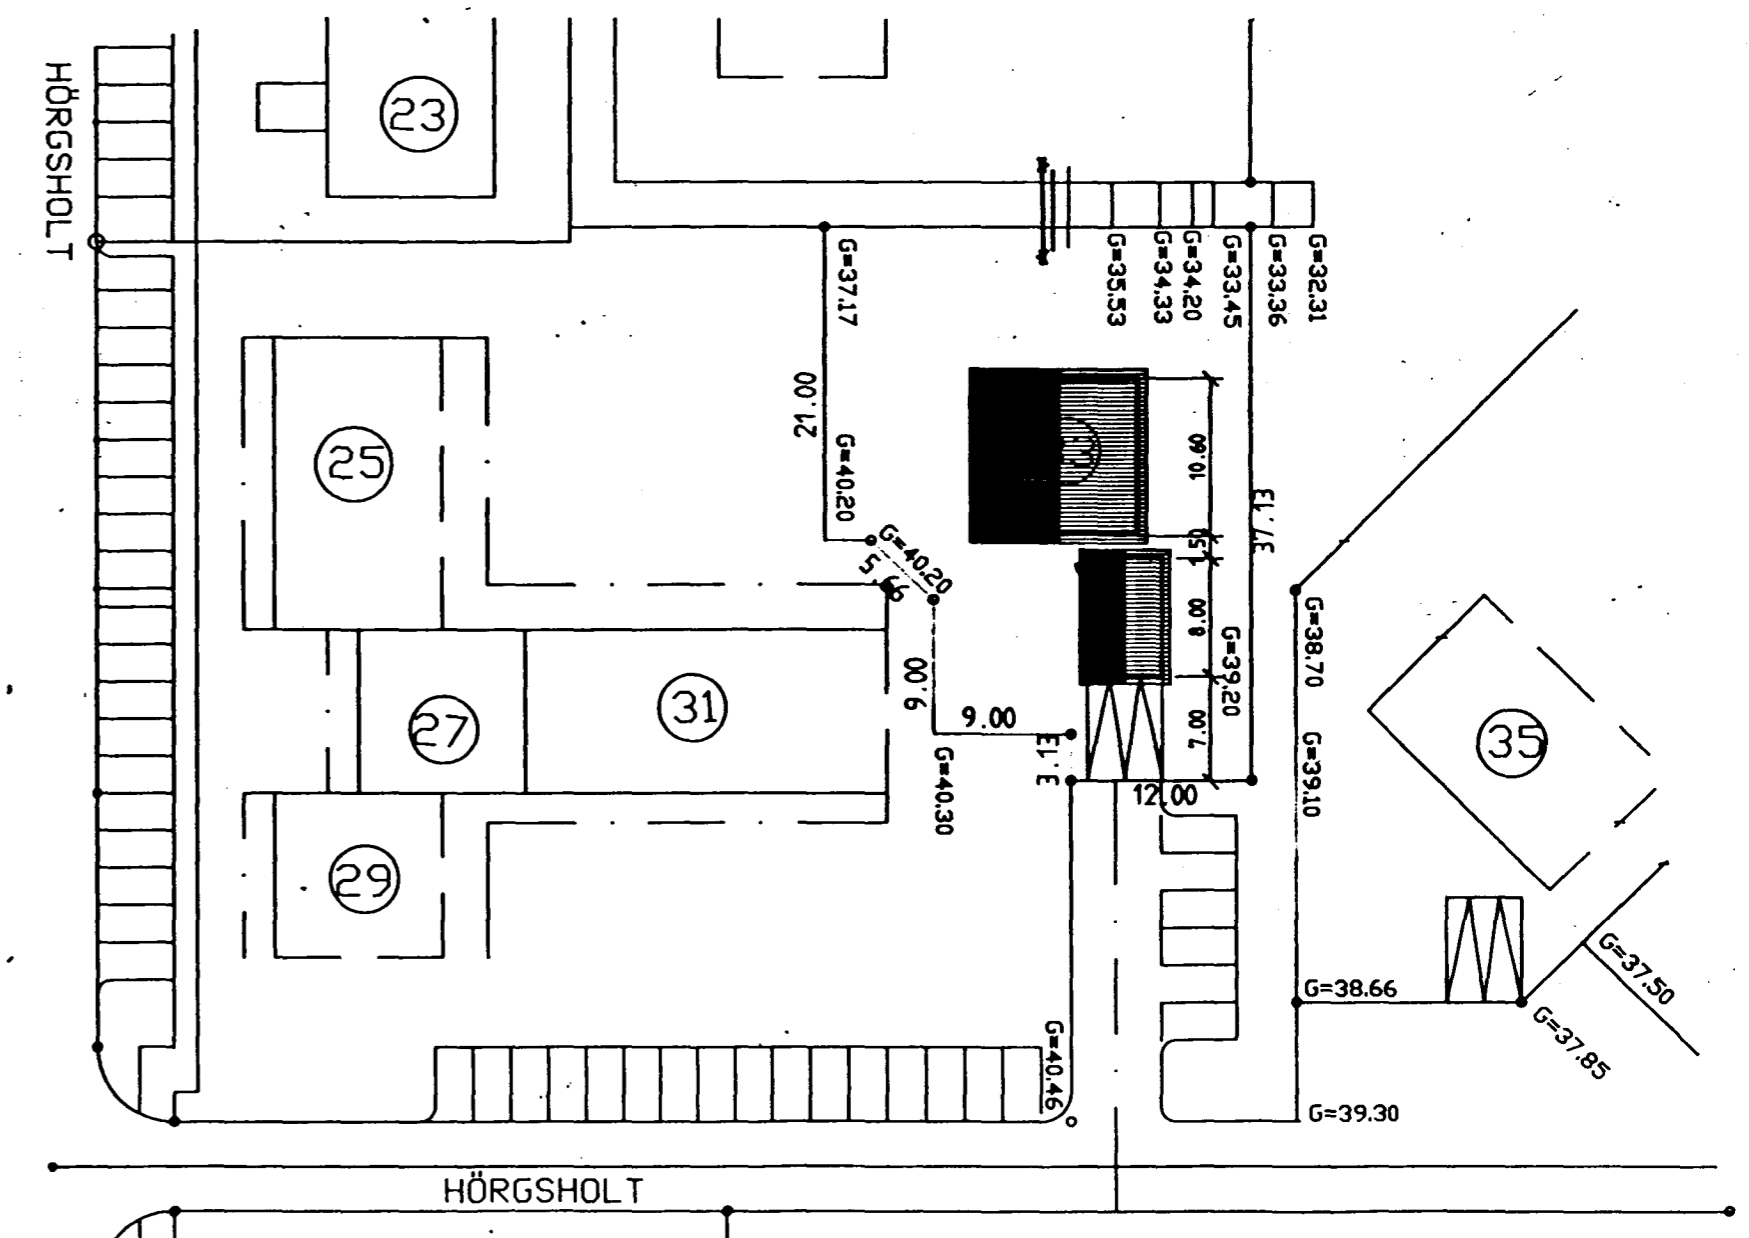

**AFSTÖÐUMYND MKV. 1:500**

<b>Hörgsholt 33, Hafnarfirði</b>		BLAD NR:	VERK NR:
Um er að ræða breytingu á bílgeymslu á teikningu Sveins Ingólfssonar verkfr. dags. 1. nóv. 1993		001	96-002
GRUNNMYND, AFSTÖÐUMYND <i>Sveinur B</i>		KVARDI:	1:100, 1:500
DAGS:	HANNAÐ:	TEIKNAD:	
Mars 1996	DG / SB	DG / SB	
<b>PÓR GÍSLASON</b> BYGGINGATÆKNIFRÆÐINGUR SUDURHVAMMUR 5, 220 HAFNARFJÖRDUR		<b>SVANUR BJARNASON</b> BYGGINGATÆKNIFRÆÐINGUR ÖLDUSLÓÐ 7, 220 HAFNARFJÖRDUR	

RUNNMYND MKV. 1:100