
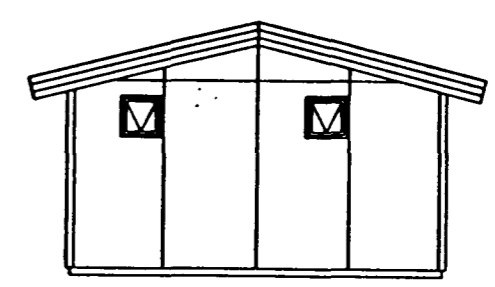




Samþykkt á fundi byggingarnefndar þann
05 JUNI 1996

Byggingafulltrúinn í Hafnarfirði
Erlendur Hjálmarsson


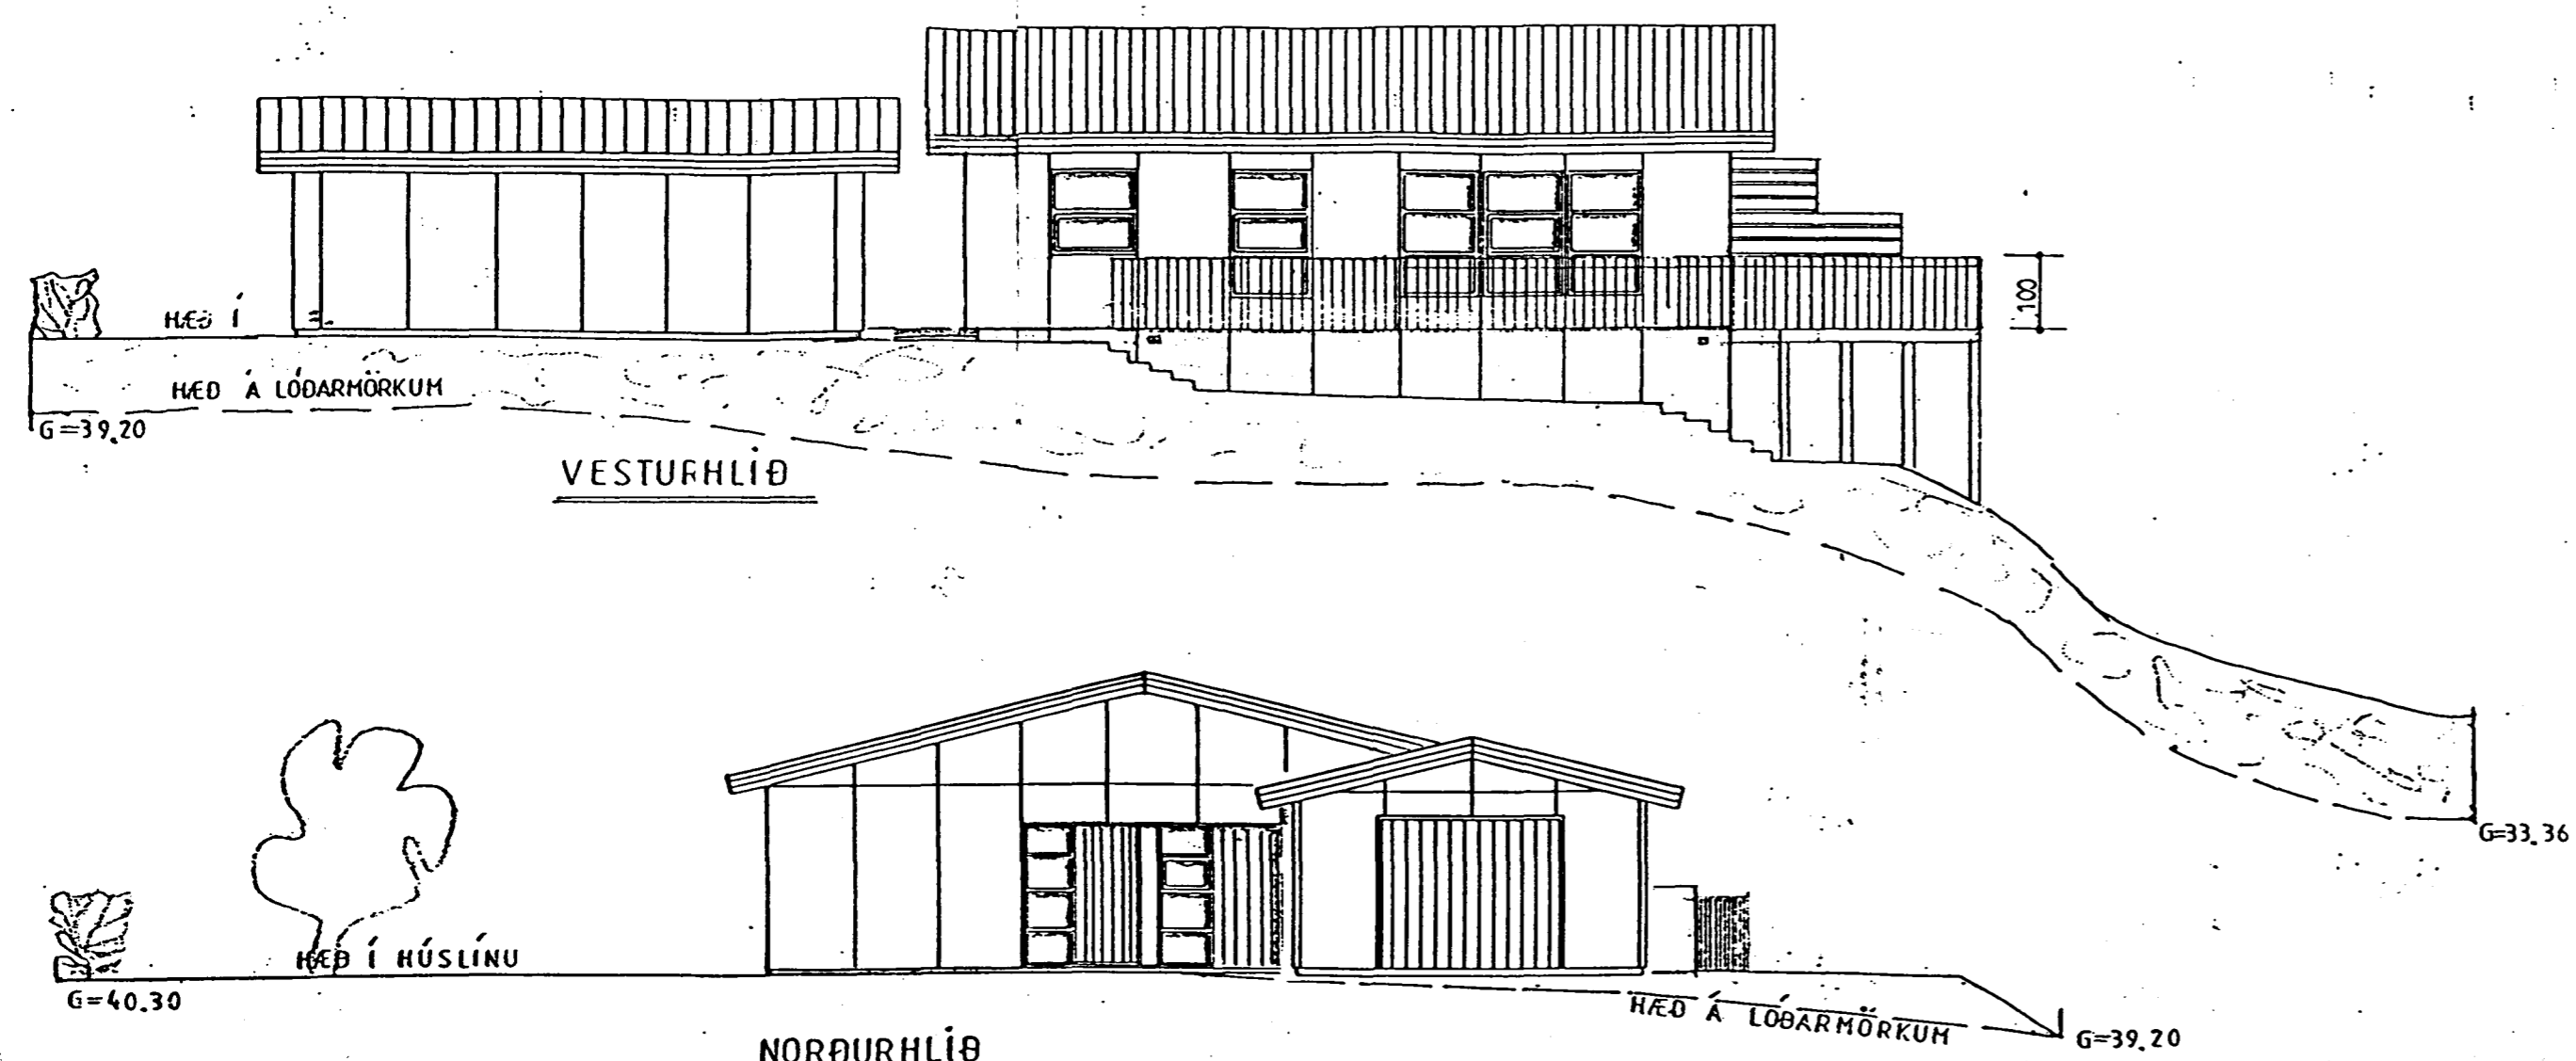


SÚÐURHLÍÐ BÍLGÆYMSLU MKV. 1:100

tifftopdf - www.tubisoftware.com - Demo Version

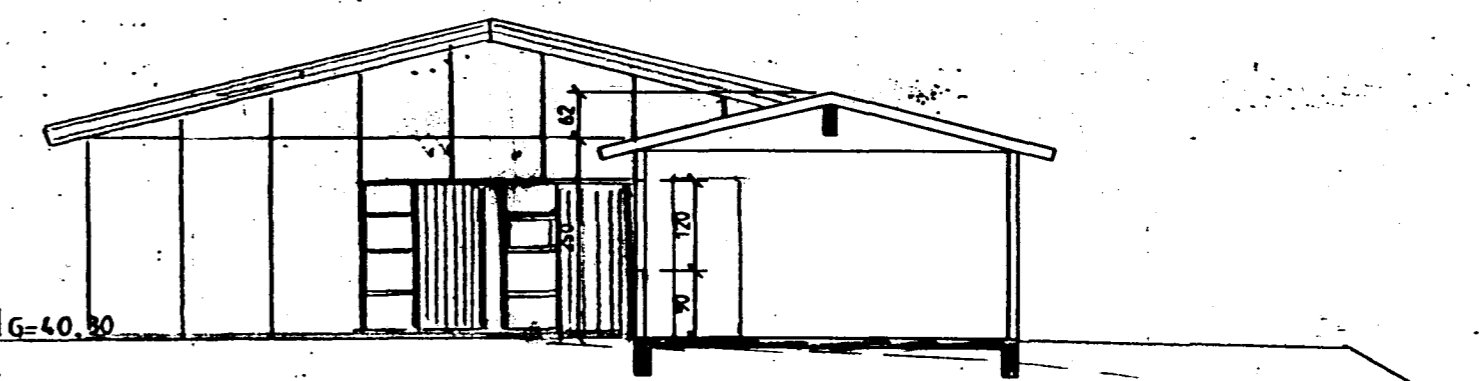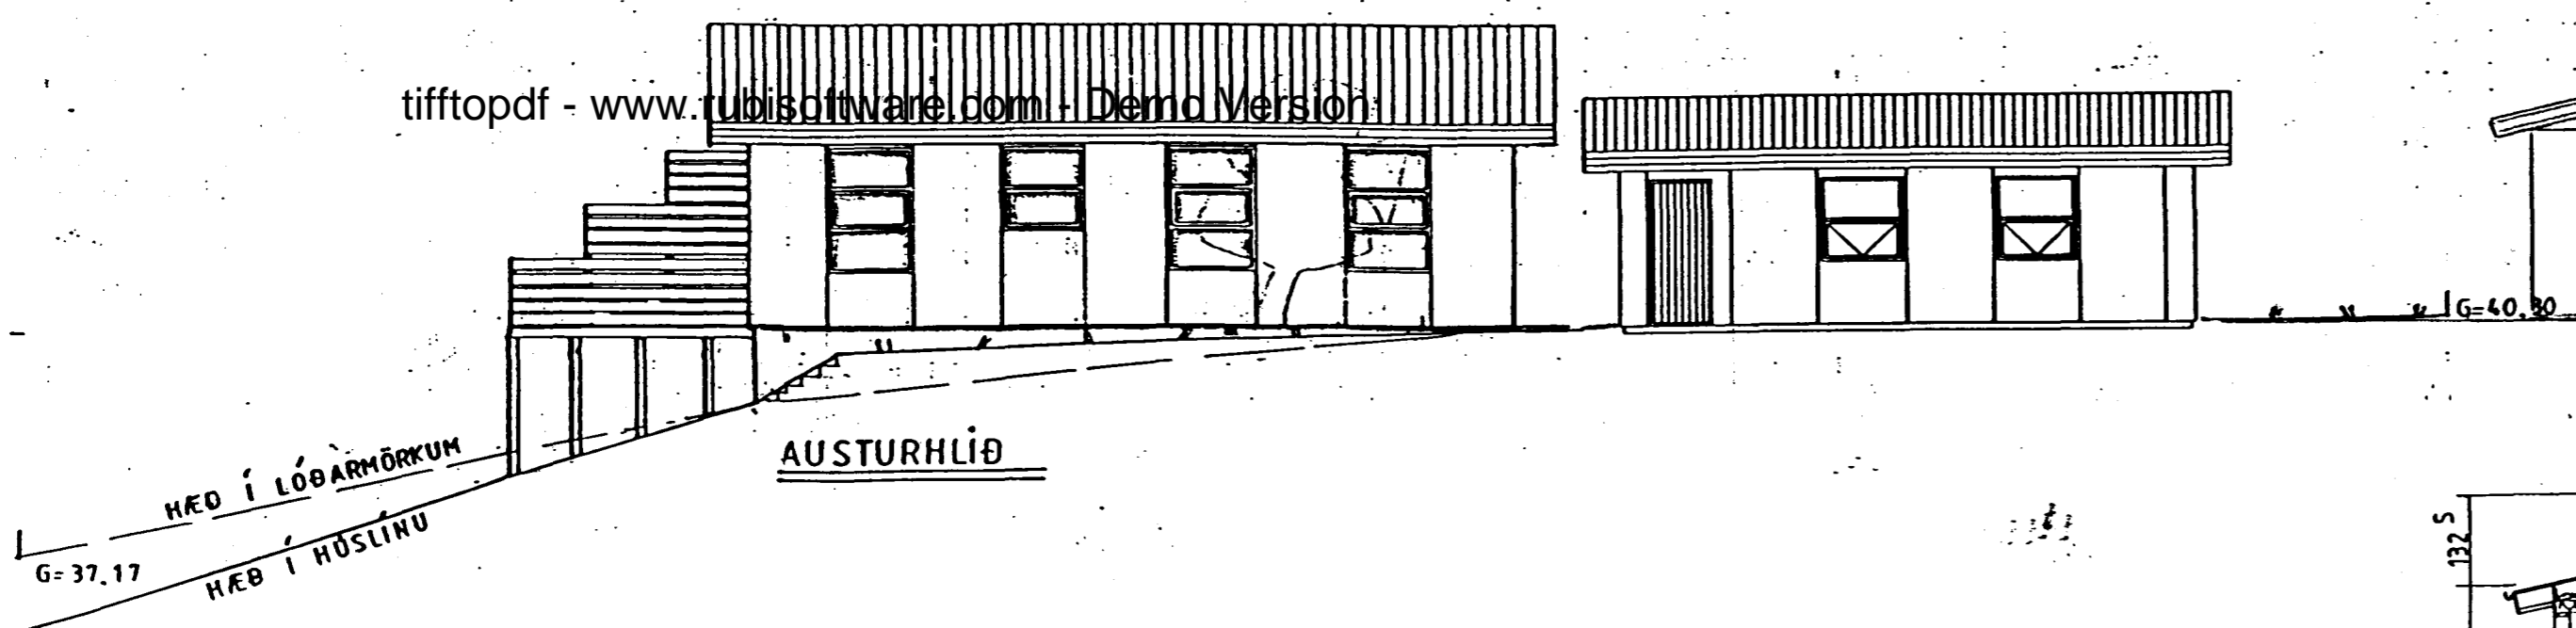

SNÍÐ A - A MKV. 1:100

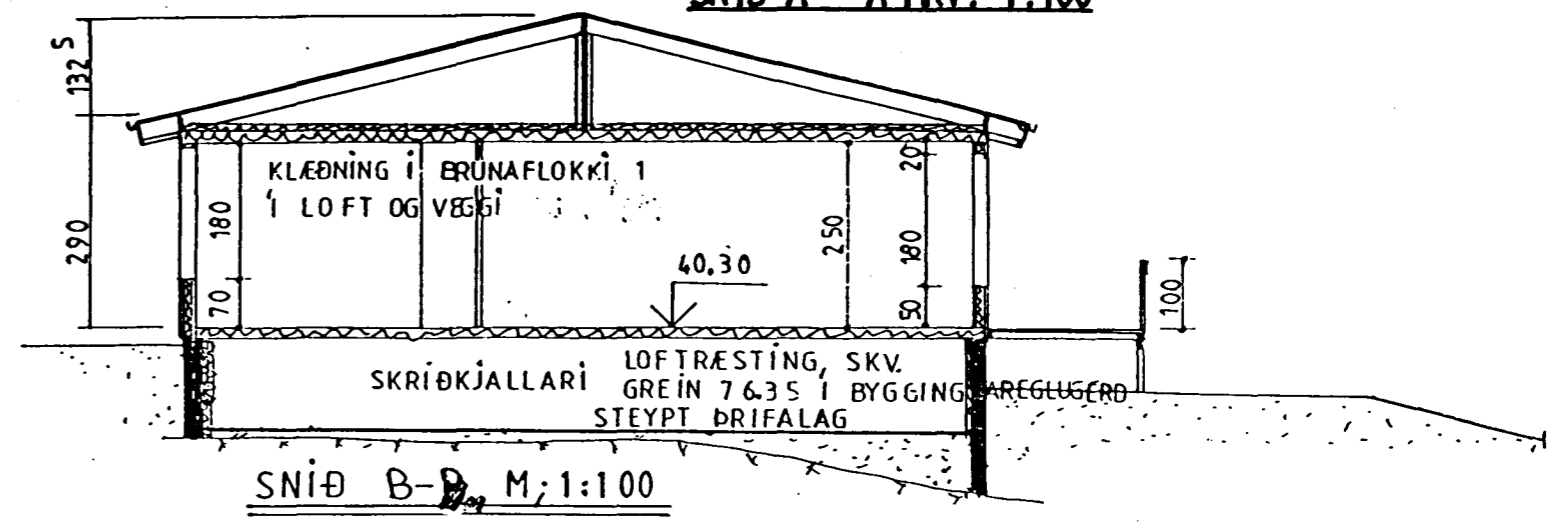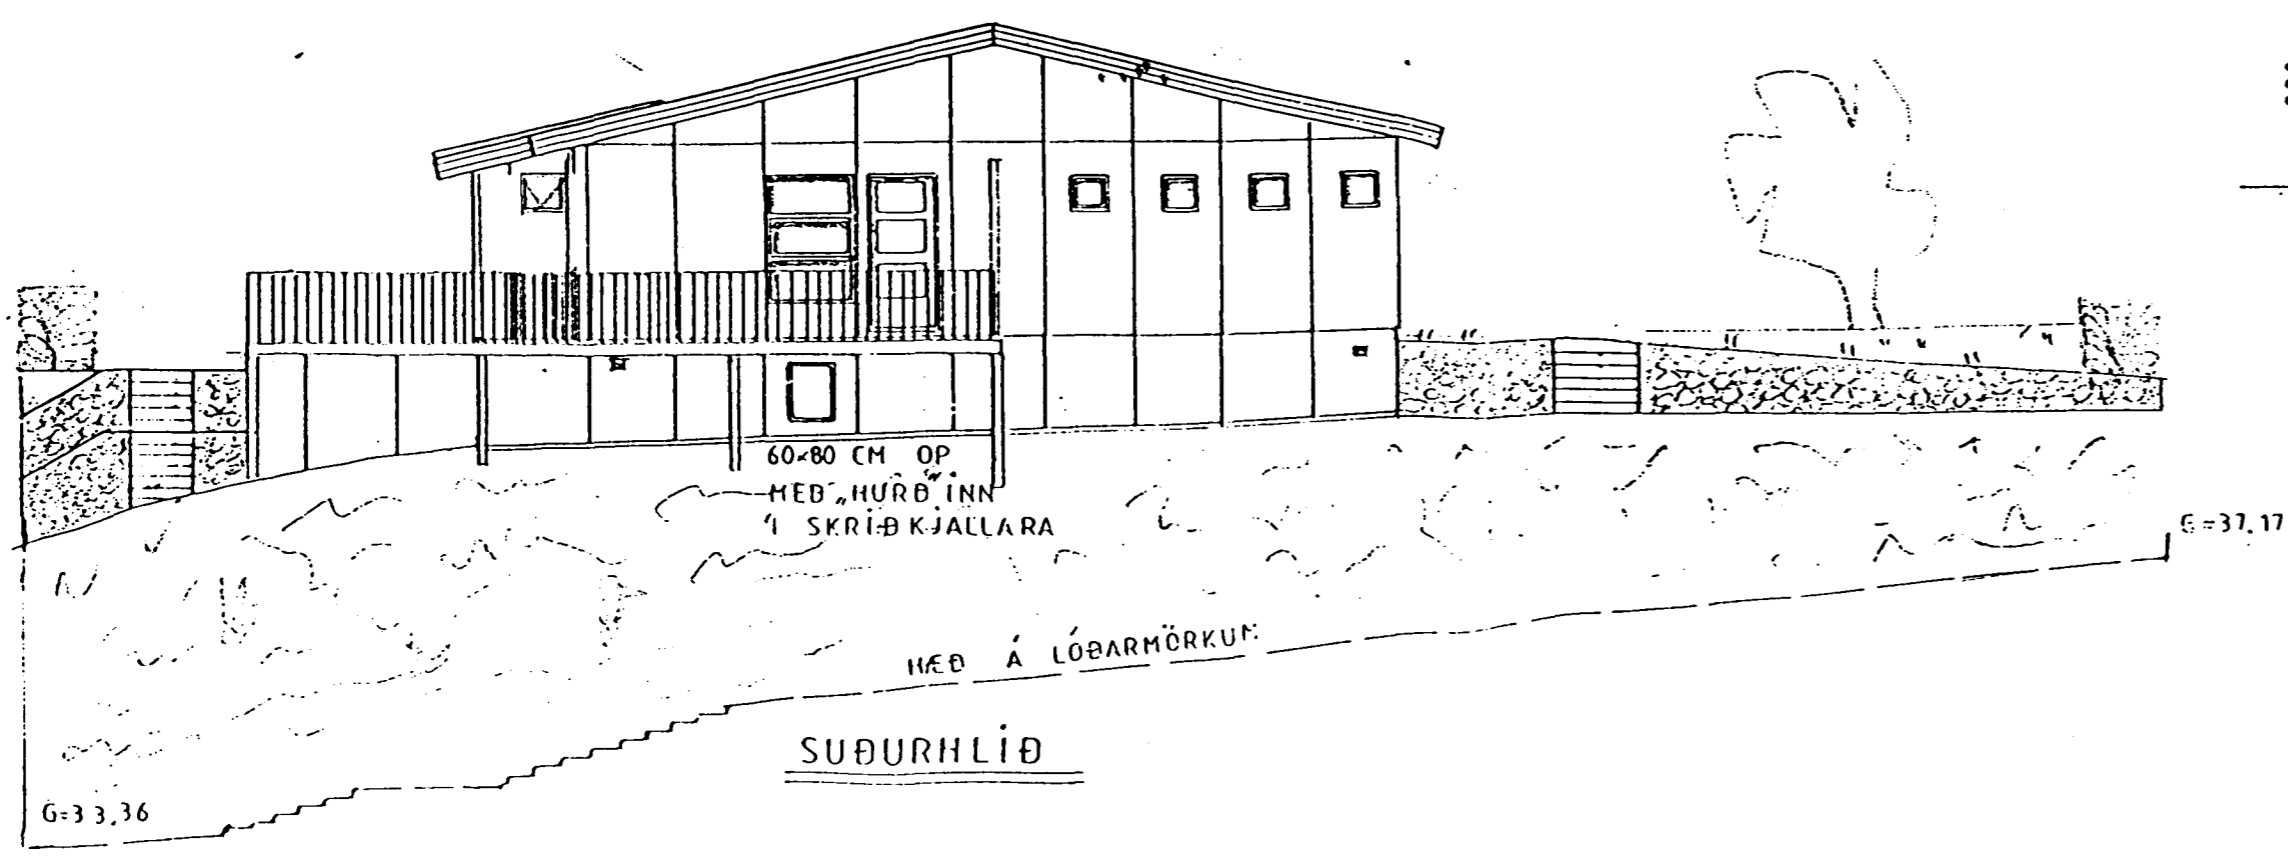

SNÍÐ B-B, M; 1:100

Hörgsholt 33, Hafnarfirði		BLAÐ NR:	VERK NR:
Um er að ræða breytingu á bílgæymslu á teikningu Sveins Ingólfssonar verkfr. dags. 1. nóv. 1993		002	96-002
ÚTLIT, SKURÐUR. <i>Skouevib</i>		KYRDI:	1:100
DAGS: Mars 1996	HANNAÐ: DG / SB	TEIKNAD:	DG / SB
ÞÓR GÍSLASON BYGGINGA&KNIFRÆÐINGUR SÚÐURHYAMMUR 5, 220 HAFNARFJÖRÐUR		SVANUR BJARNASON BYGGINGA&KNIFRÆÐINGUR ÓLDUSLÓÐ 7, 220 HAFNARFJÖRÐUR	