


Frärennslislagnir, grunnmynd Mkv. 1:50

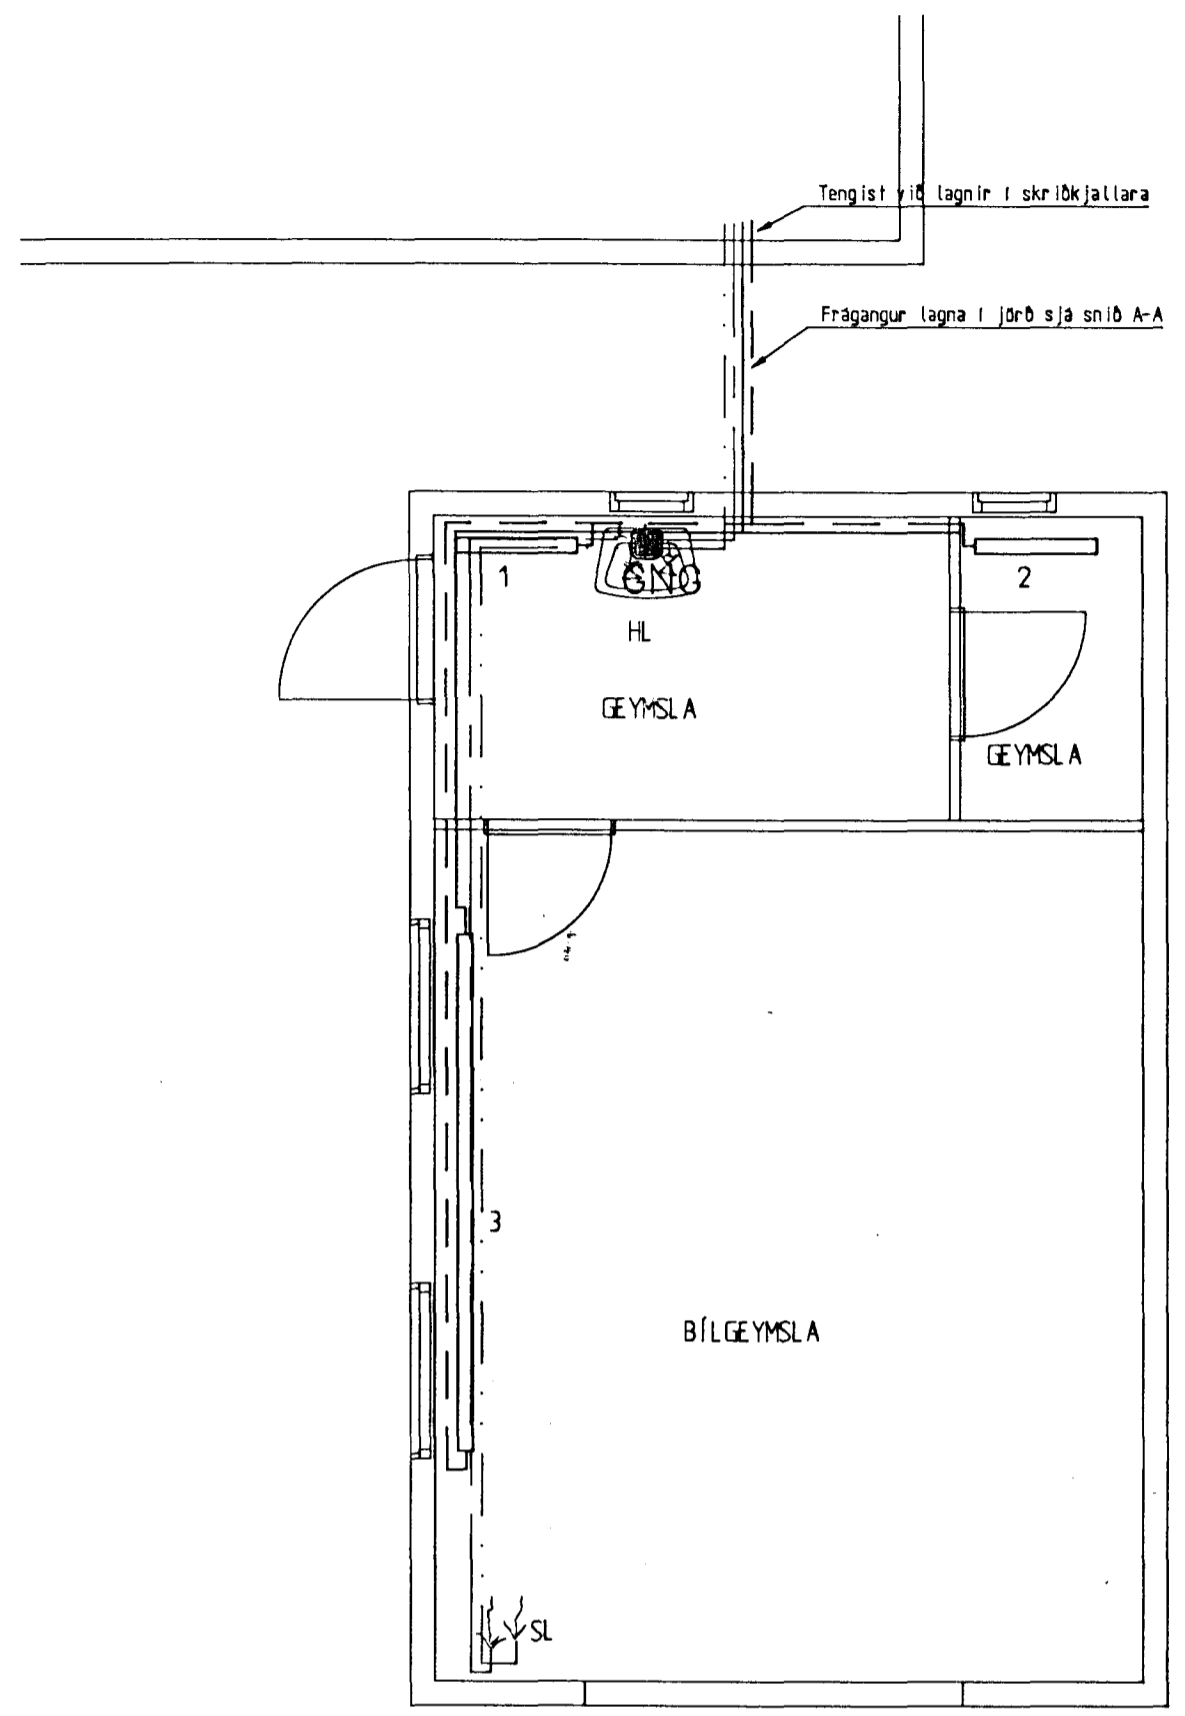

Hita- og neysluvatnslagnir, grunnmynd Mkv. 1:50

SKÝR INGAR

FRÄRENNSL ISLAGNIR

FRÄRENNSL ISLAGNIR ERU 100PVC, FRÄGANGUR SKAL VERA SKV. ÍST 65
 - - - - - SKÖLPLÖGN
 - - - - - REGNVATNSLÖGN

GN - GÖLFNIDURFALL
 GNG - GÖLFNIDURFALL MED GEGNUMSTREYMI

HITALAGNIR



PÍPUR OG FITTINGS ERU VEJULEGAR SVARTAR STÁLPIPUR.
 Á OFNA SKAL SETJA SJÁLFRIRKAN OFNLOKA, STILLITÉ OG LOFTSKRUFU.
 OFNAKERFIÐ SKAL DRÝSTIPRÖFA MED 6 kg/cm² DRÝSTINGI, ER SKAL
 STANDA Í MINNST 12 KLST. ÁN ÞESS AD FÁLLA.
 - - - - - FRÄRENNSLI Í HITAVEITU (Tör)
 - - - - - BAKRENNSLI Í HITAVEITU (Retör)

NEYSLUVATNSLAGNIR

LAGNIR ERU GALVANISERADAR STÁLPIPUR.
 LAGNIR SKAL DRÝSTIPRÖFA MED 6 kg/cm² DRÝSTINGI, ER SKAL
 STANDA Í MINNST 12 KLST. ÁN ÞESS AD FÁLLA.
 - - - - - NEYSLUVATNSLÖGN, KALT VATN
 - - - - - NEYSLUVATNSLÖGN, HEITT VATN

HL - HANDLAUG
 SL - SLÖNGUKRANI

Snið A - A (1:20)

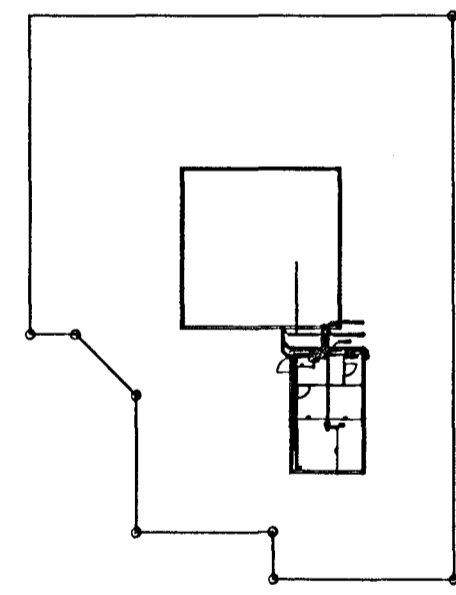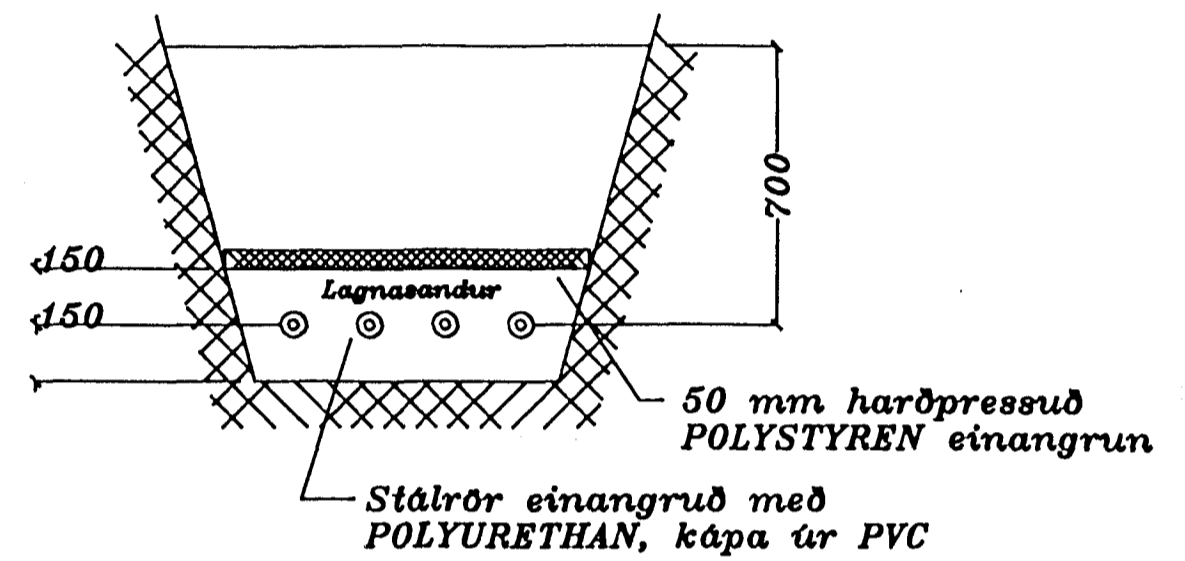

Afstöðumynd Mkv. 1:500

Byggingafulltrúi Hafnarfjarðar
 Algjett þann
 06 JUNÍ 1996
 Sigurbjartur Halldórsson

ÖLL MÁL Í CM NEMA ANNAD SÉ TEKID FRAM

Hörgsholt 33, Hafnarfirði - Bílgeymsla	
FRÄRENNSLIS-, HITA- OG NEYSLUVATNSLAGNIR	BLAD NR: 201 VERK NR: 96-002
GRUNNMYNDIR, AFSTÖDUMYND	KVARDI: 1:50, 1:500
DAGS: Apríl 1996 HANNAÐ: DG / SB TEIKNAD: DG / SB	
ÞÓR GÍSLASON BYGGINGATÆKNIFRÆÐINGUR SUDURHVAMMUR 5, 220 HAFNARFJÖRDUR	SVANUR BJARNASON BYGGINGATÆKNIFRÆÐINGUR ÖLDUSLÓÐ 7, 220 HAFNARFJÖRDUR