
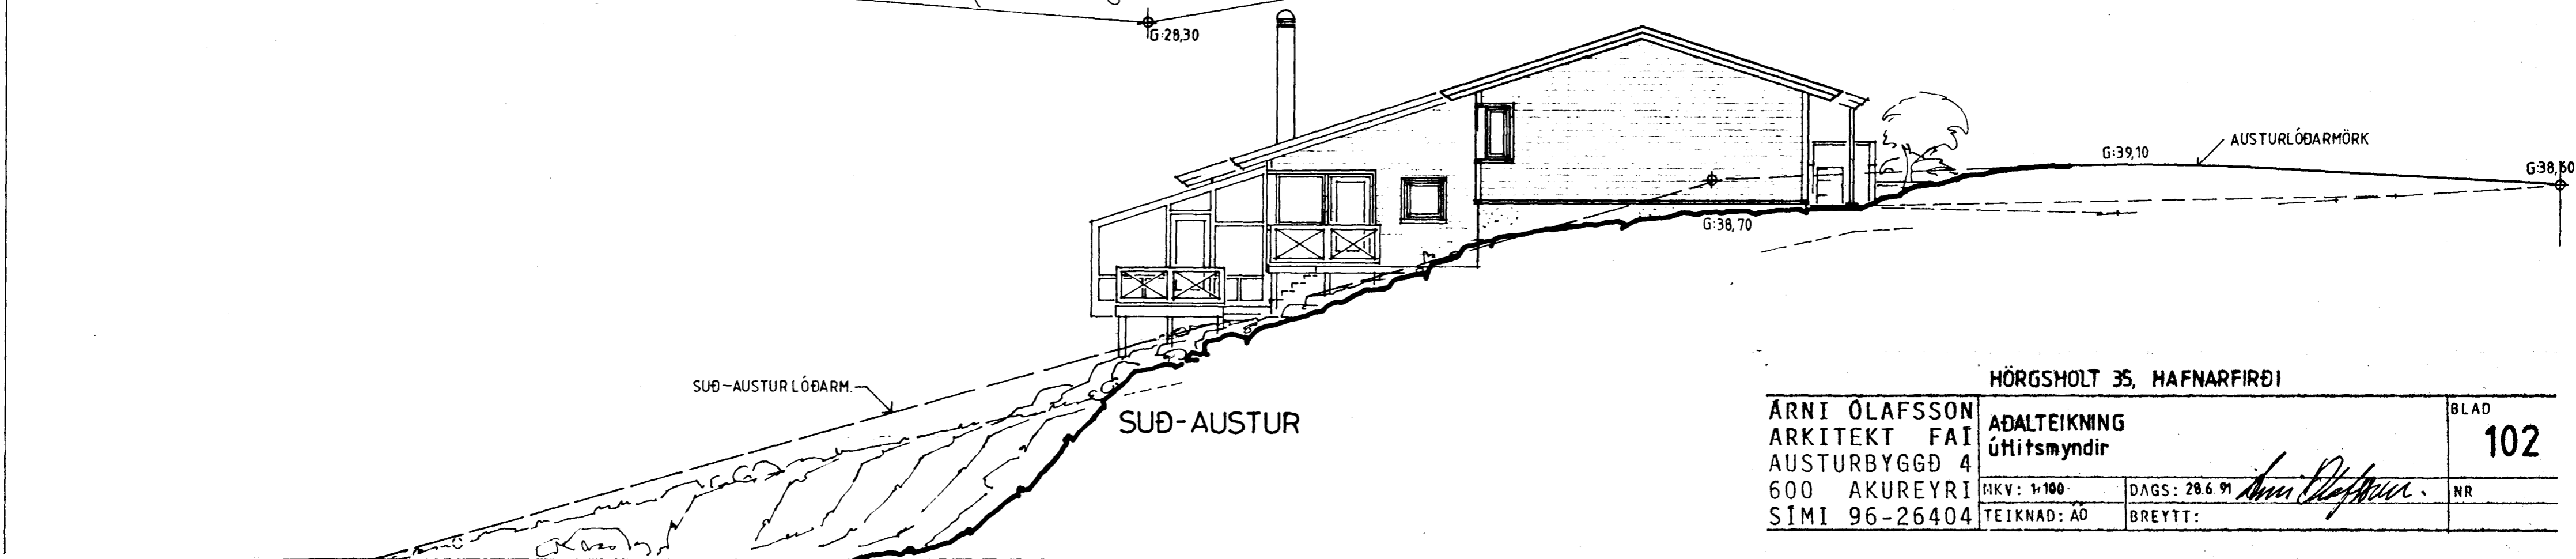
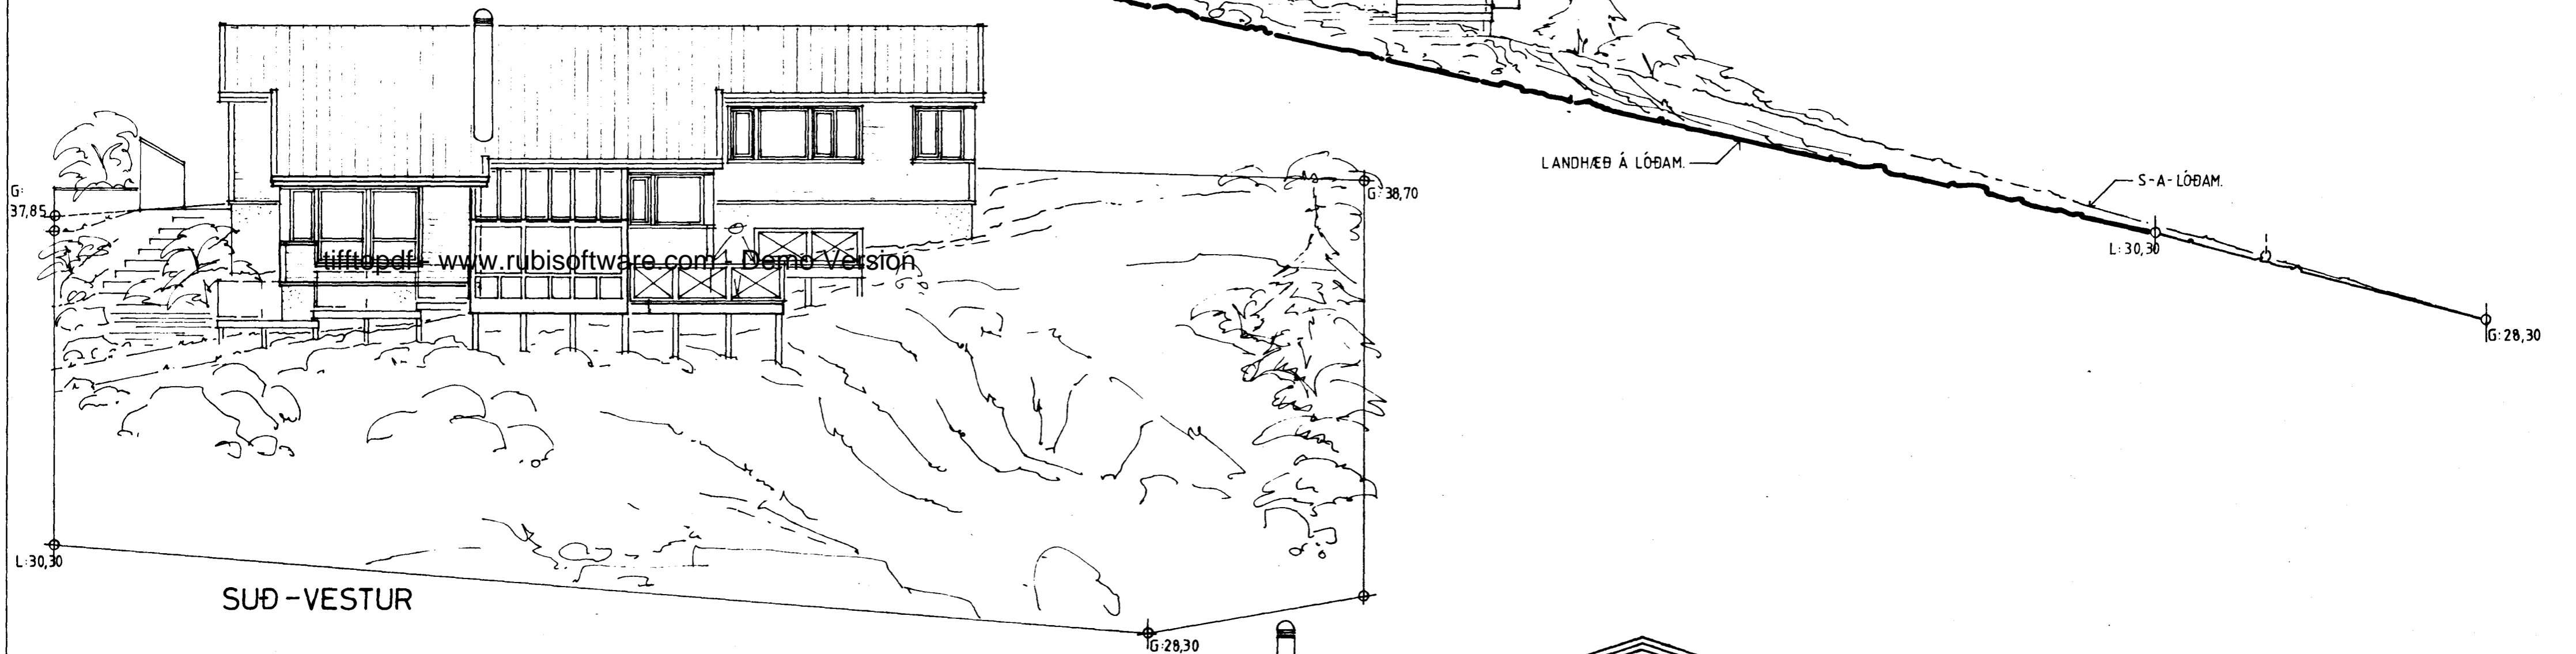
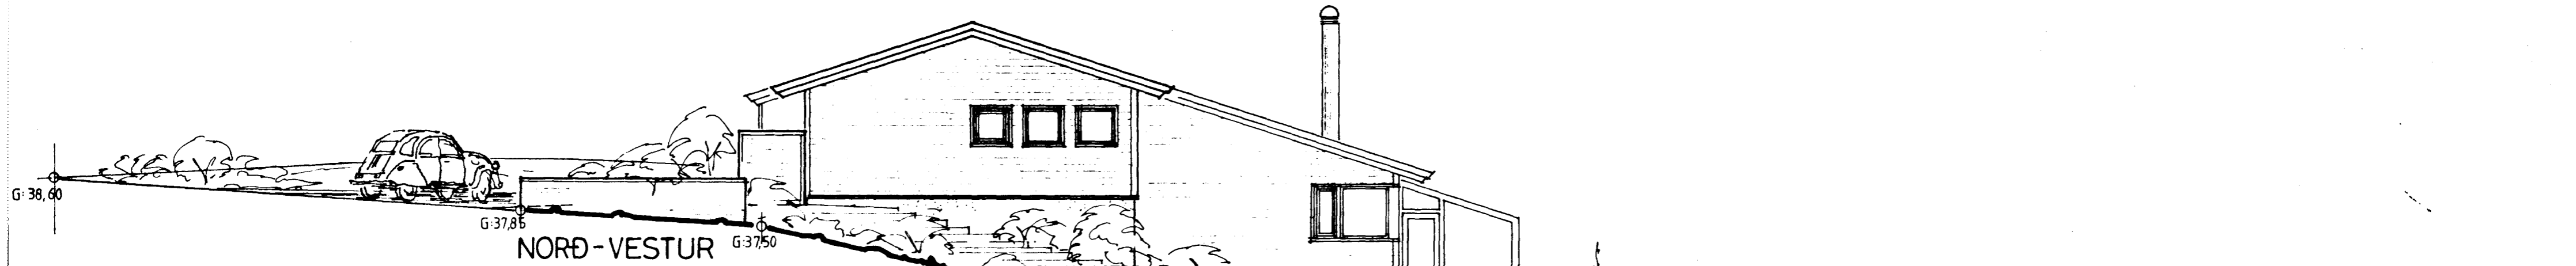


Samþykkt á fundi bygginga-
nefndar þ. 10 / 7 1991

BYGGINGAUFULLTRÚINN
Í HAFNARFIRÐI

áskilningur
á milli bygginga-
nefndar og
bygginga-
nefndar

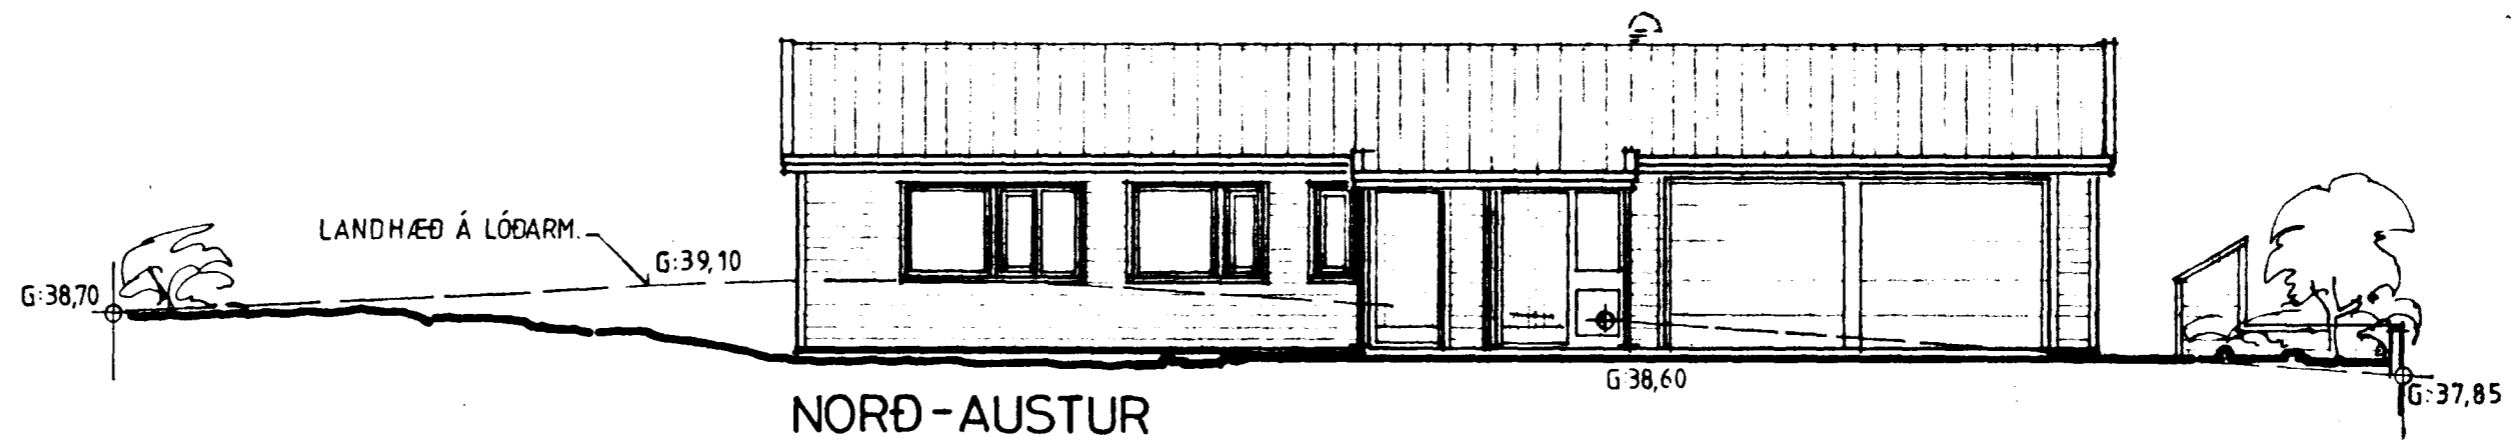

HÖRGSHOLT 35, HAFNARFIRÐI

ÁRNI ÓLAFSSON
ARKITEKT FAI
AUSTURBYGGÐ 4
600 AKUREYRI
SÍMI 96-26404

ADALTEIKNING
Útlitsmyndir

MKV: 1:100

TEIKNAD: AD

DAGS: 28.6.91

BREYTT:

Arni Ólafsson

BLAD

102

NR