



Ganga skal frá opna  
álfstæði í samræmi  
við reglugerðir

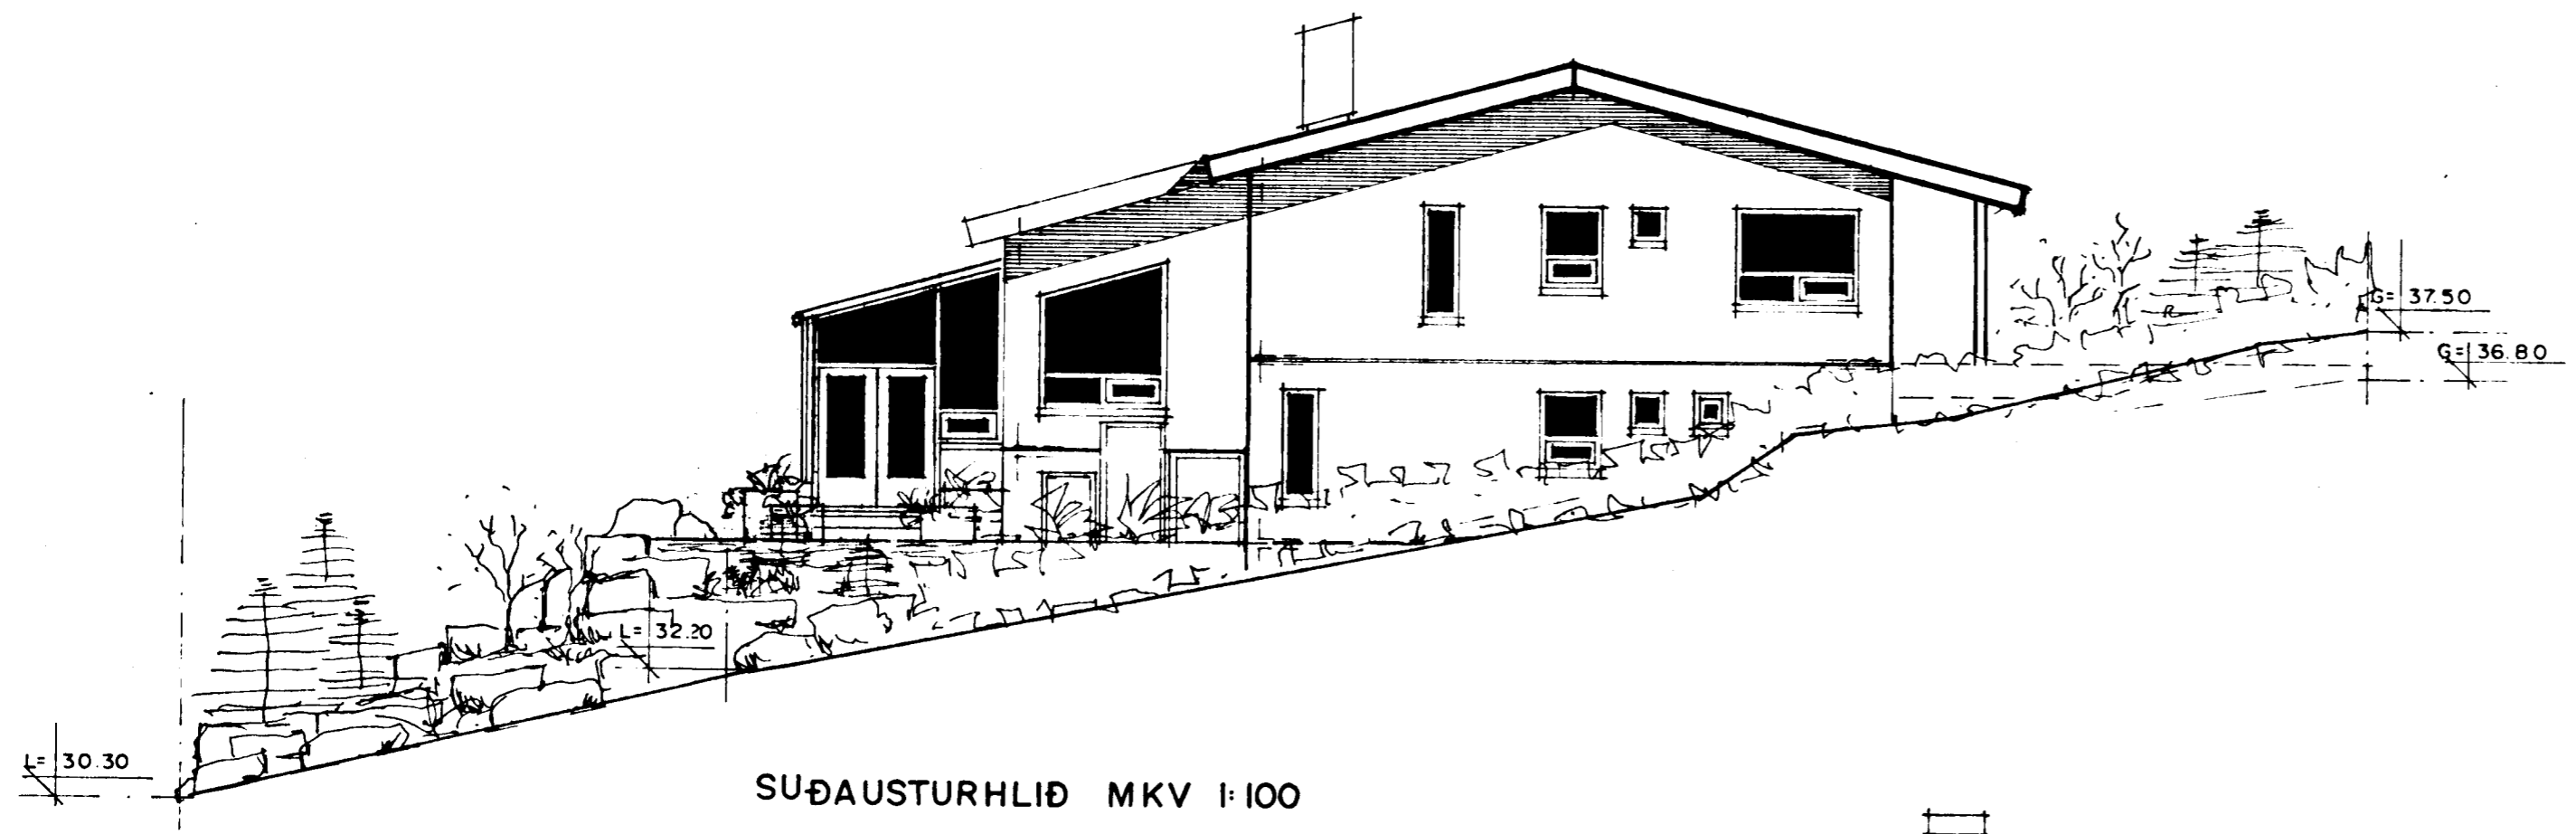


SUÐAUSTURHLIÐ MKV. 1:100

tifftopdf - www.rubissoftware.com - Demo Version

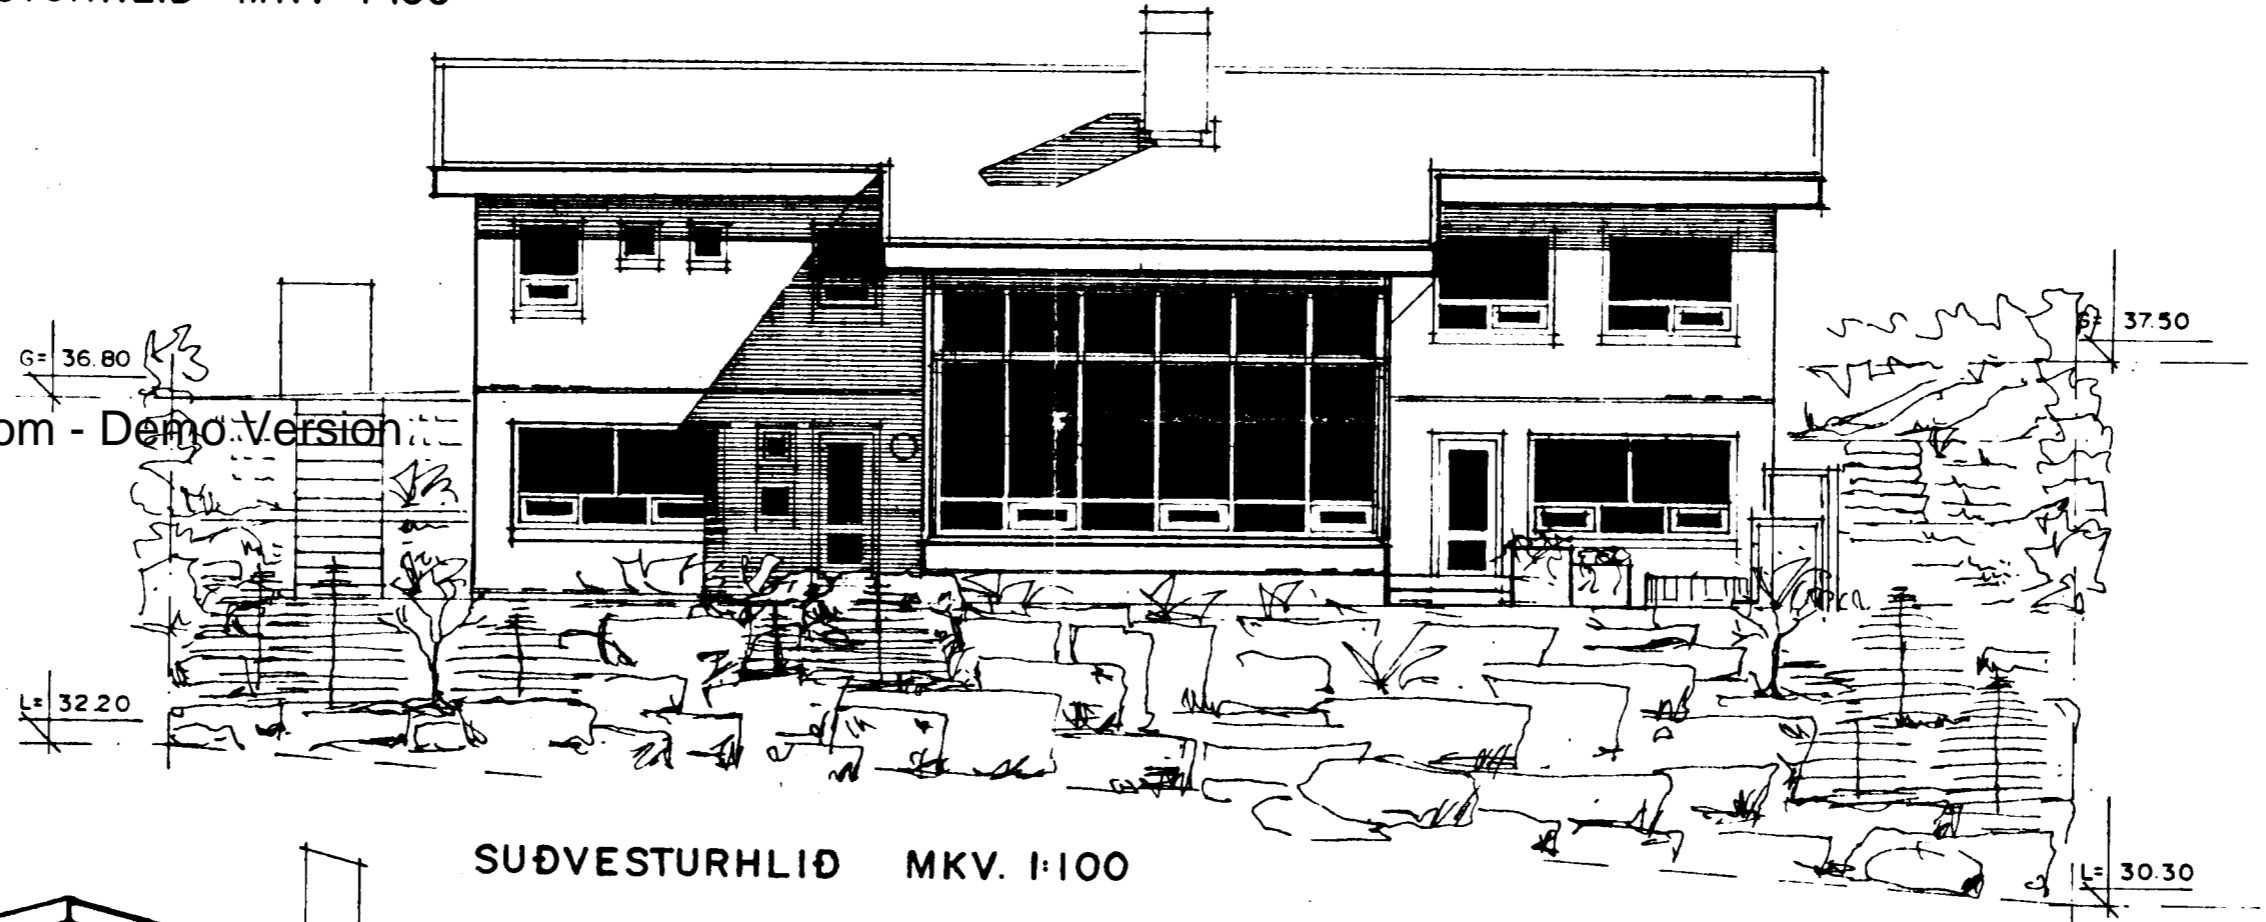

SUÐVESTURHLIÐ MKV. 1:100

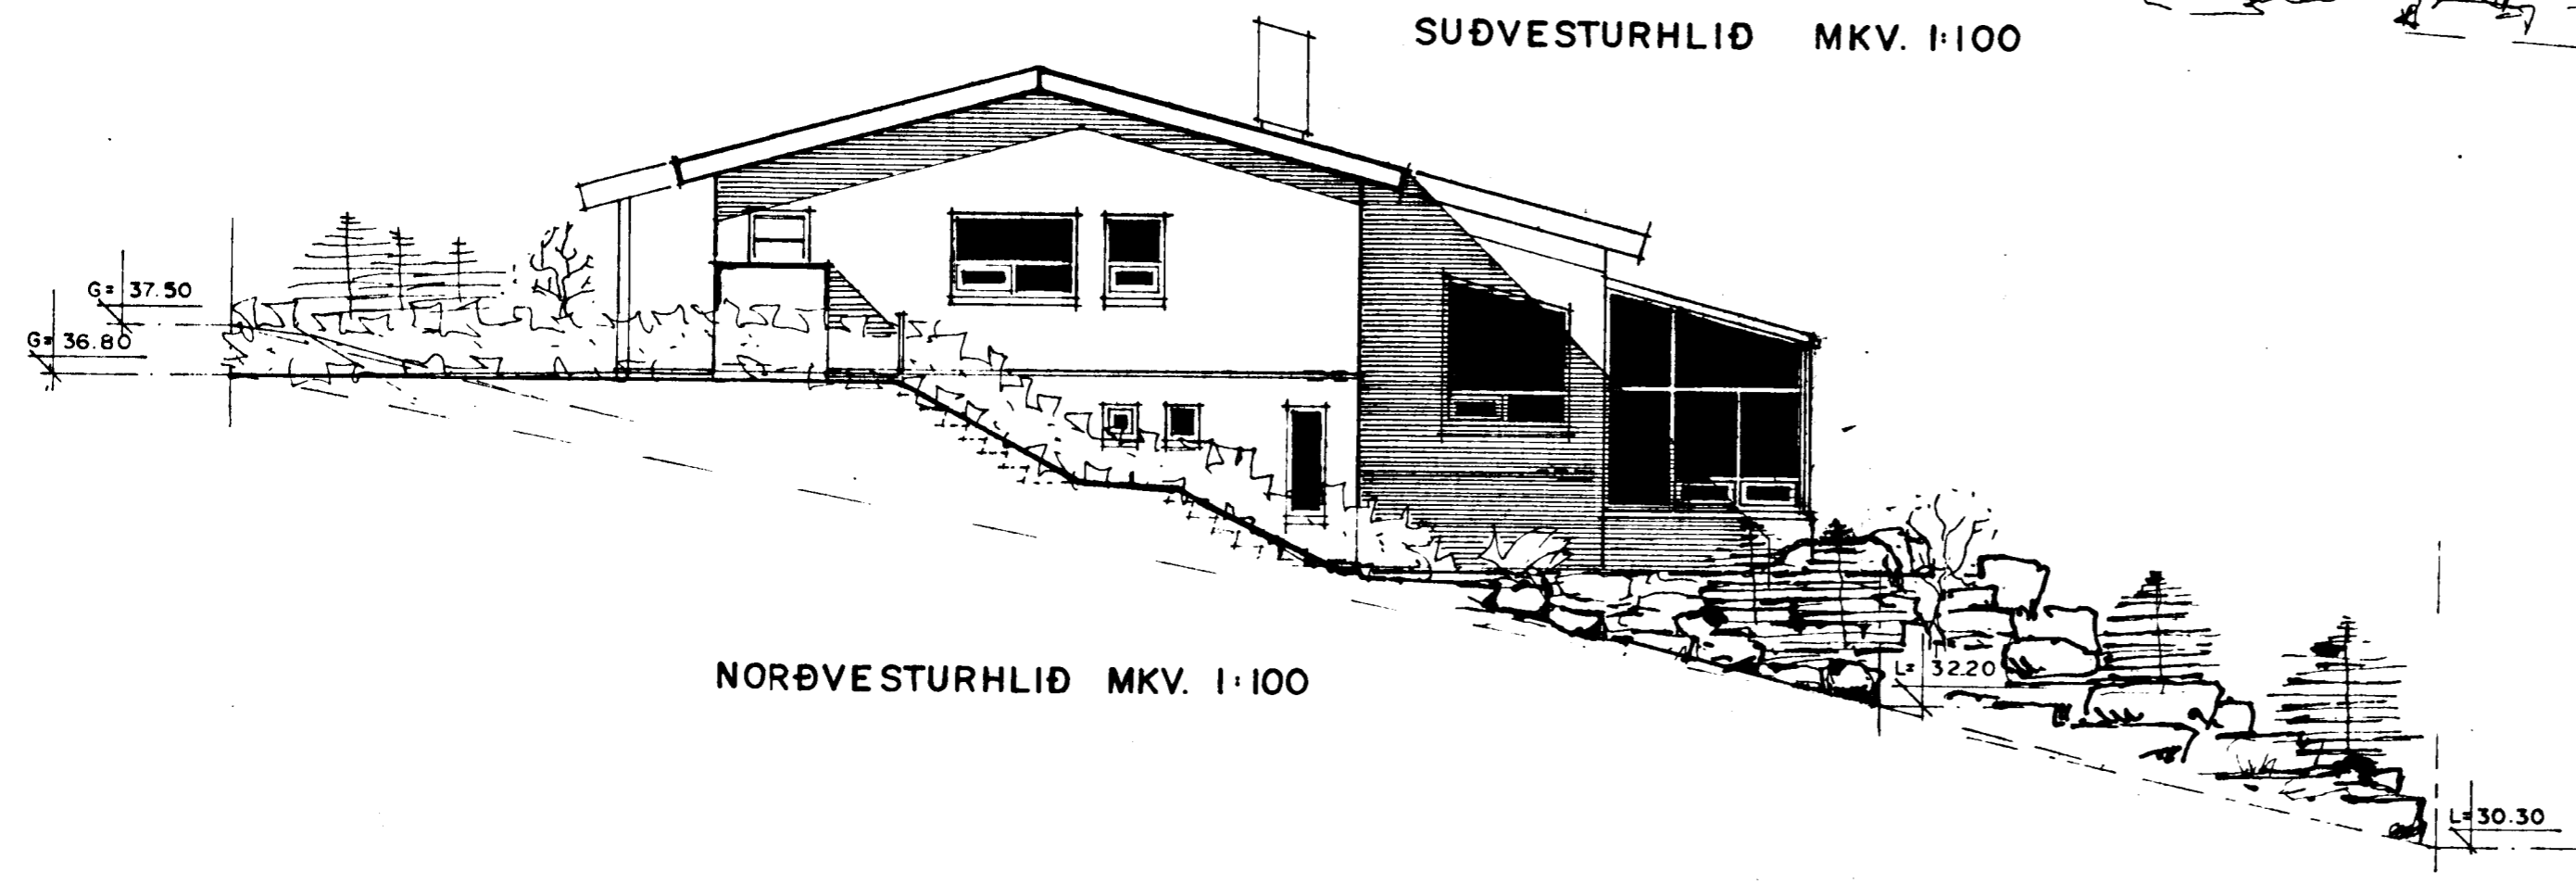

NORÐVESTURHLIÐ MKV. 1:100

*Sigurður Þorvarðarson*