


L = 30 30


Samþykkt á fundi bygginga-
nefndar þ. 14. 10. 92
BYGGINGA- OG LÖGFRÉTTINGUR
HAFNARFIRÐI

Samþykkt á fundi bygginga-
nefndar þ. 1. 10.
BYGGINGA- OG LÖGFRÉTTINGUR
HAFNARFIRÐI


BLAÐ 2/3

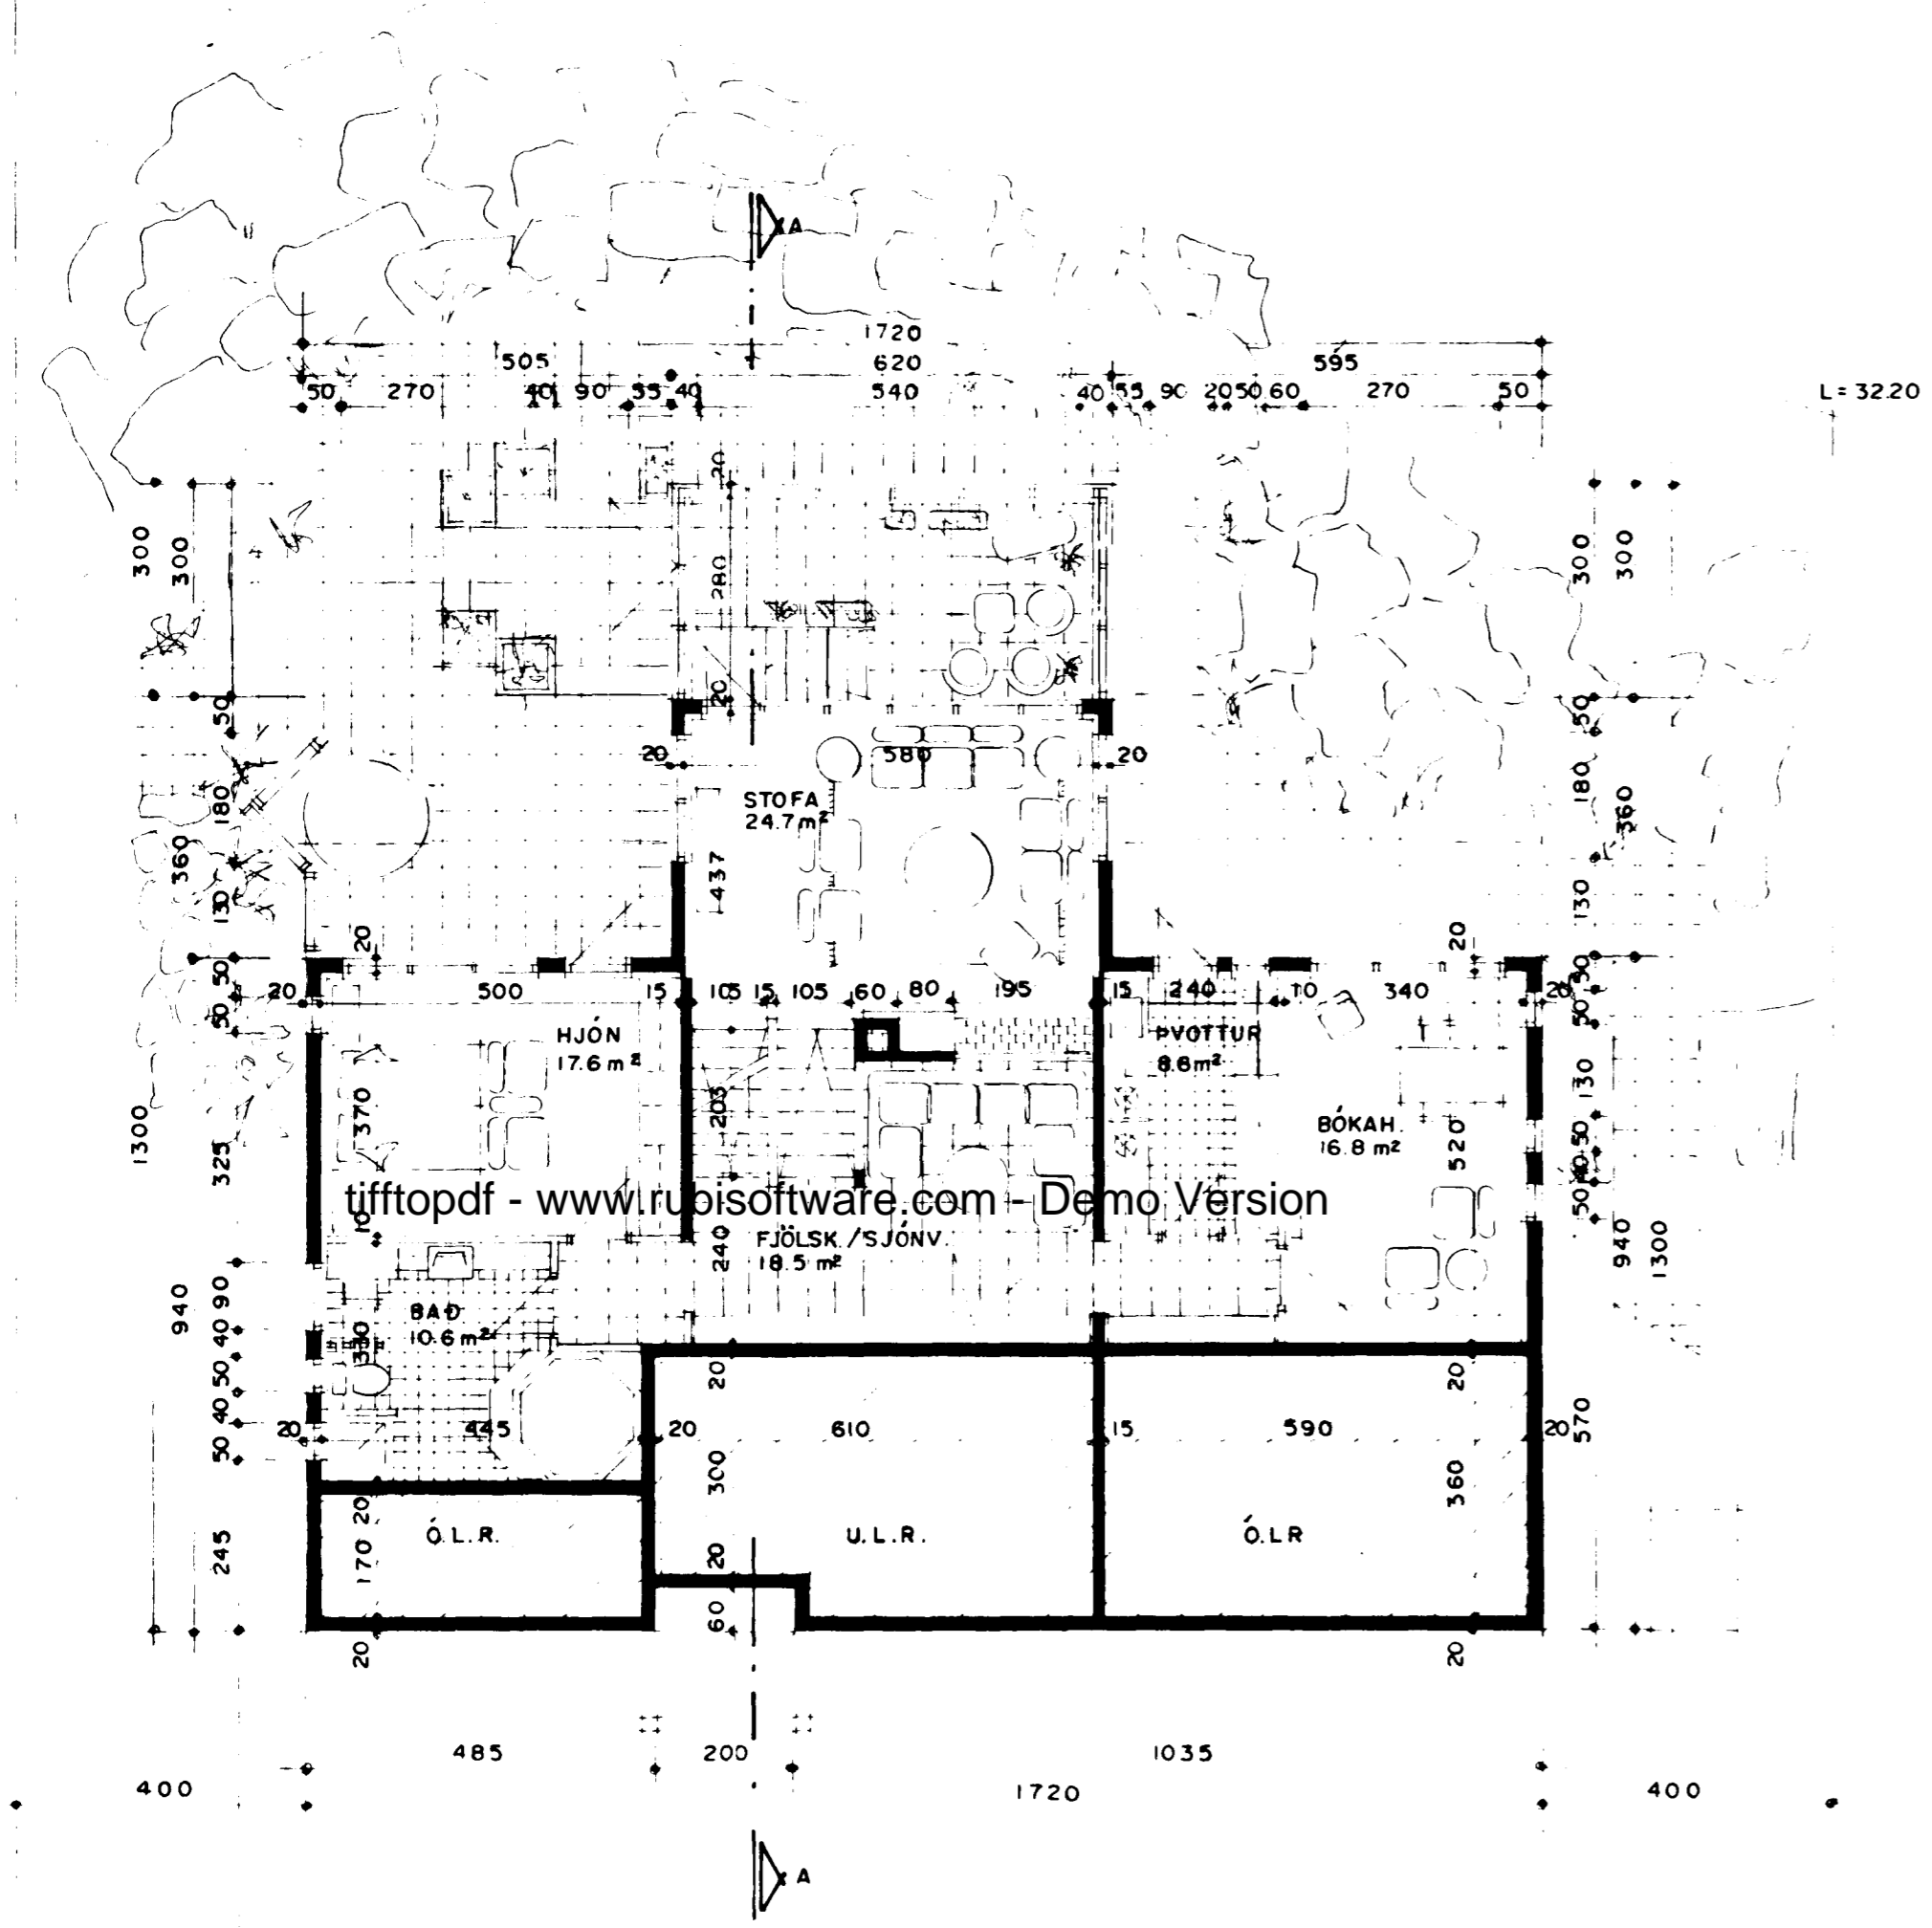

GRUNNMYND JARÐHÆÐAR MKV. 1:100

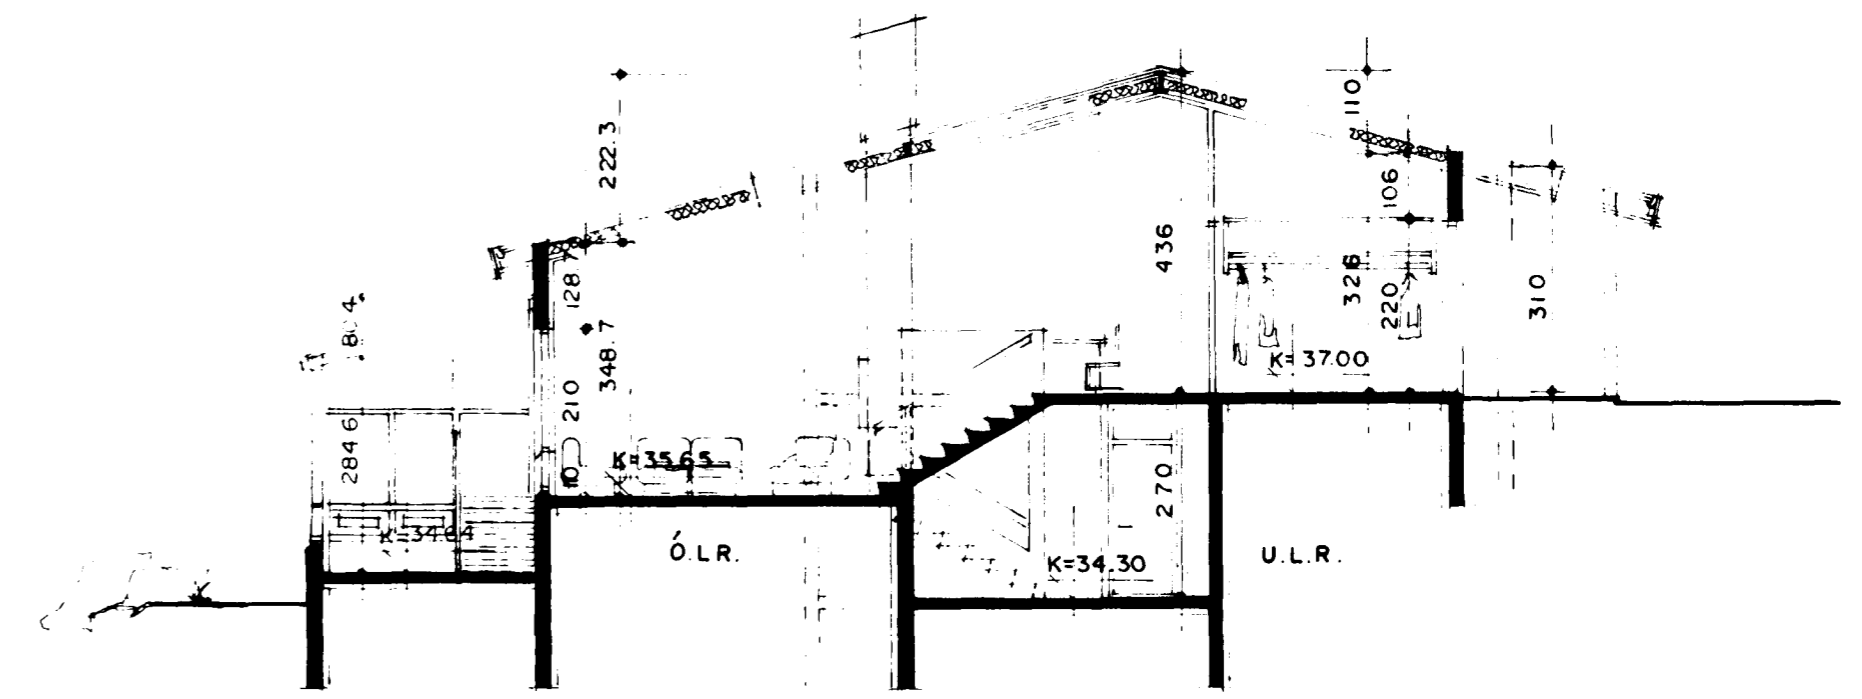

SNEIÐING A-A MKV. 1:100

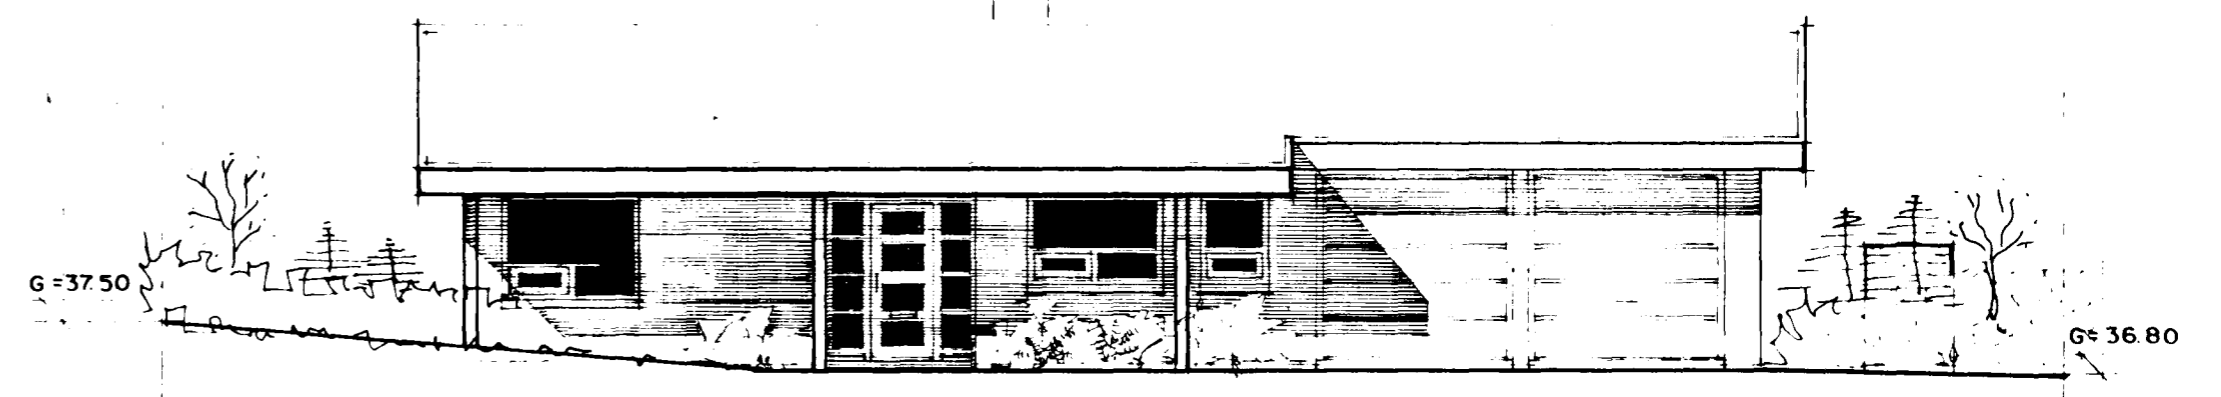

NORÐAUSTURHLIÐ MKV. 1:100