



Ganga skal frá opna  
eldstæði í samræmi  
við reglugerðir.

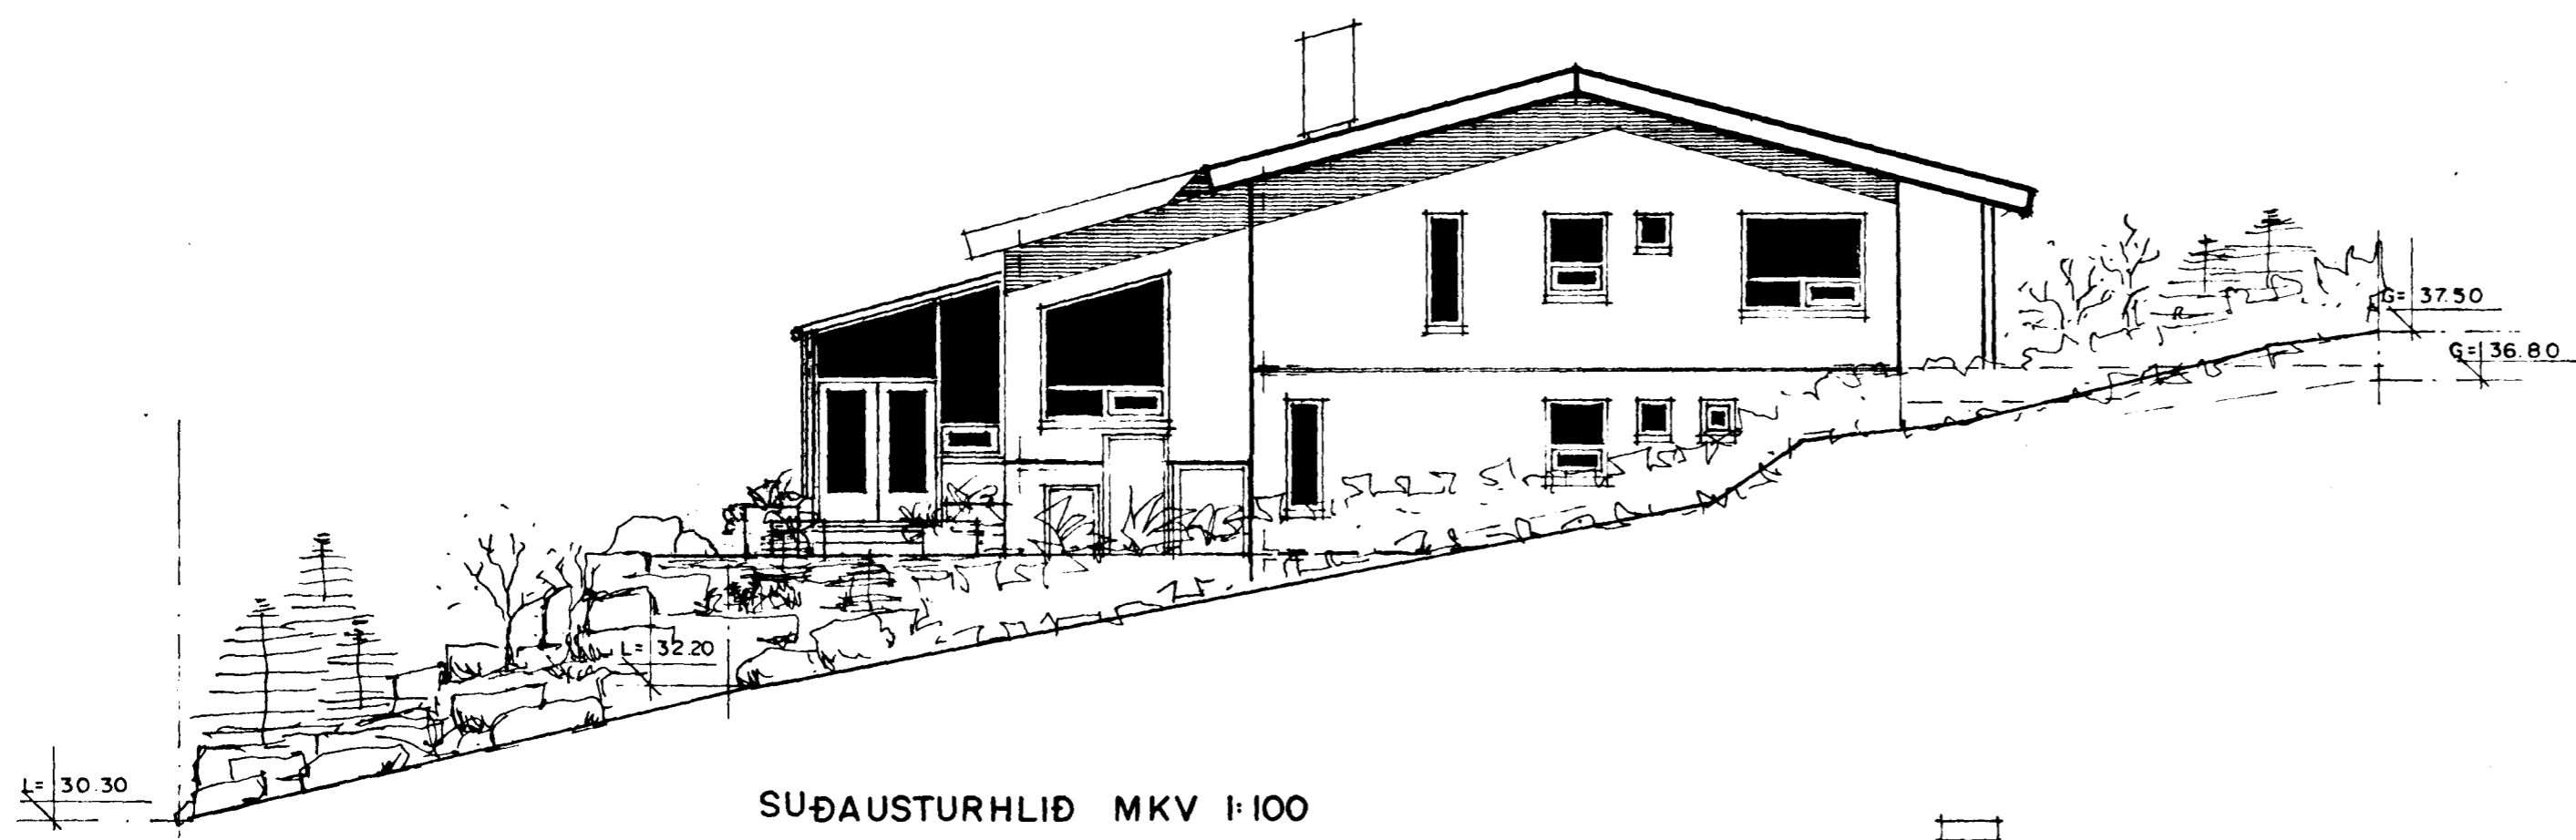


SUÐAUSTURHLIÐ MKV. 1:100

tifftopdf - www.rubissoftware.com - Demo Version

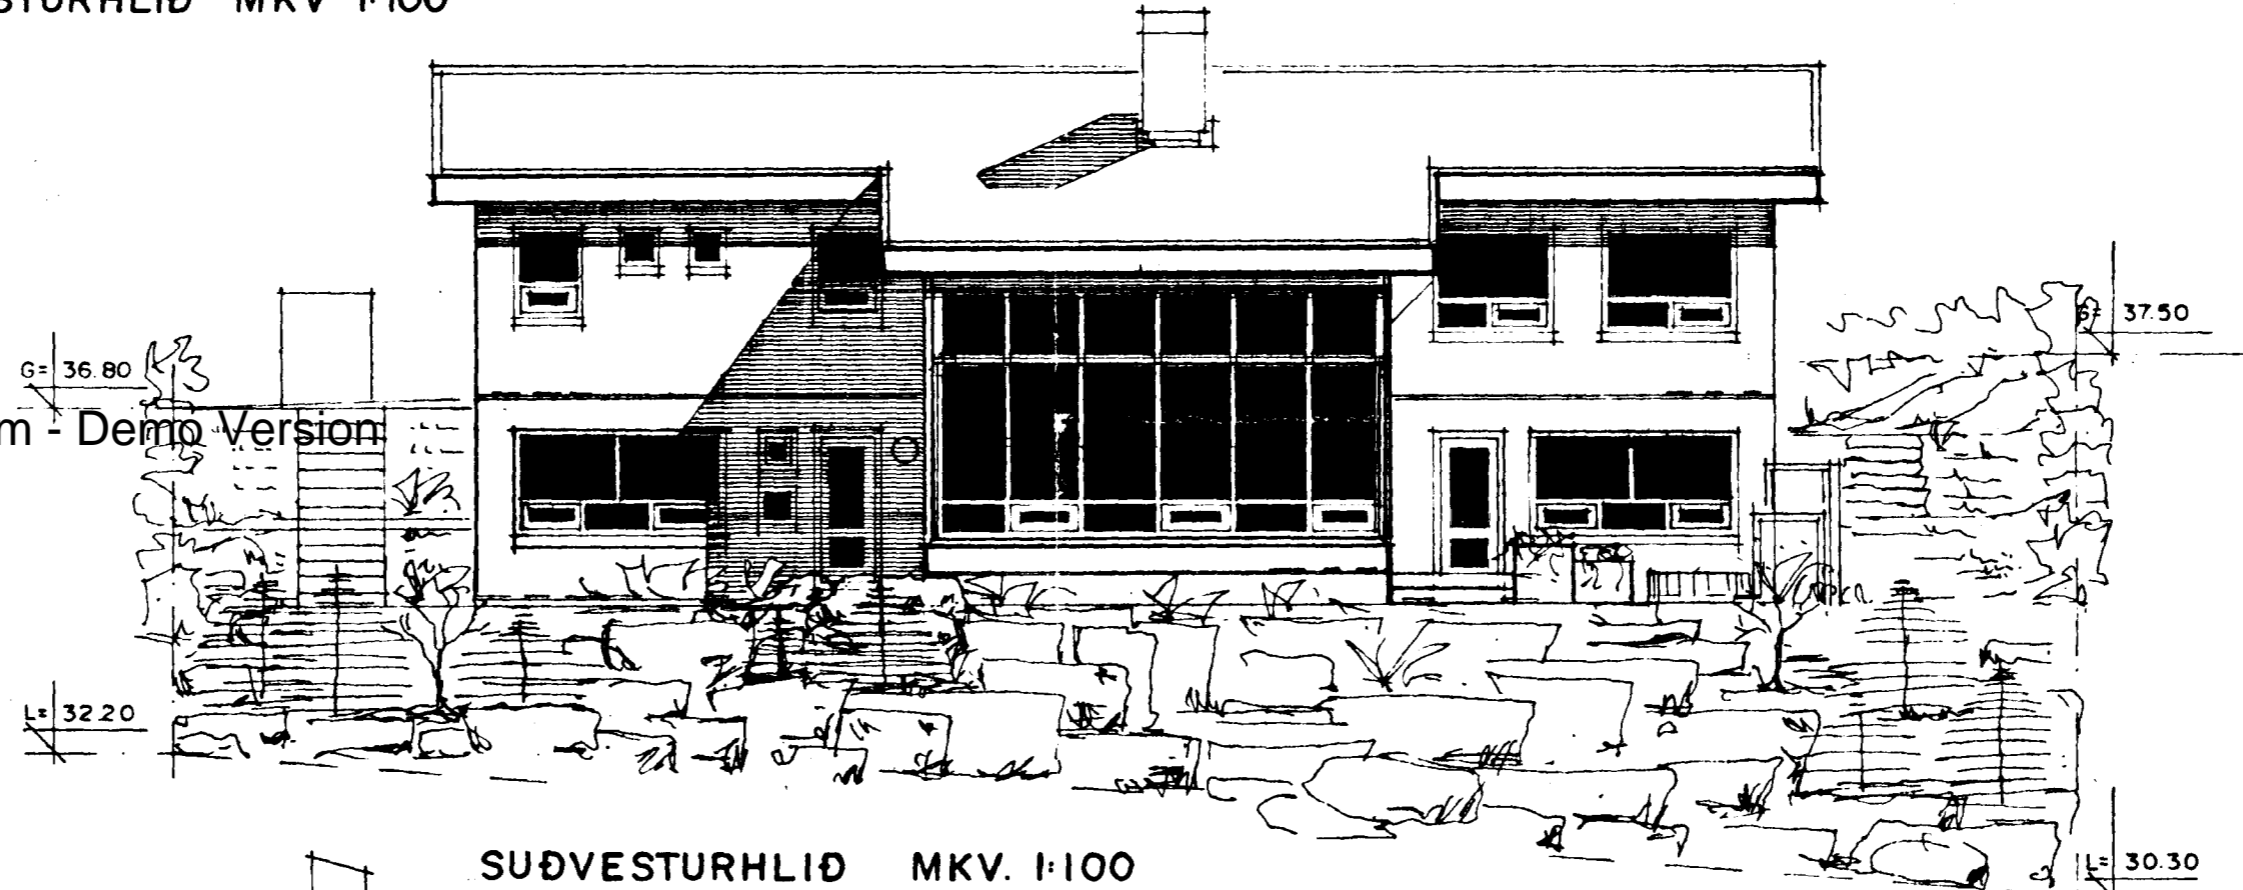

SUÐVESTURHLIÐ MKV. 1:100

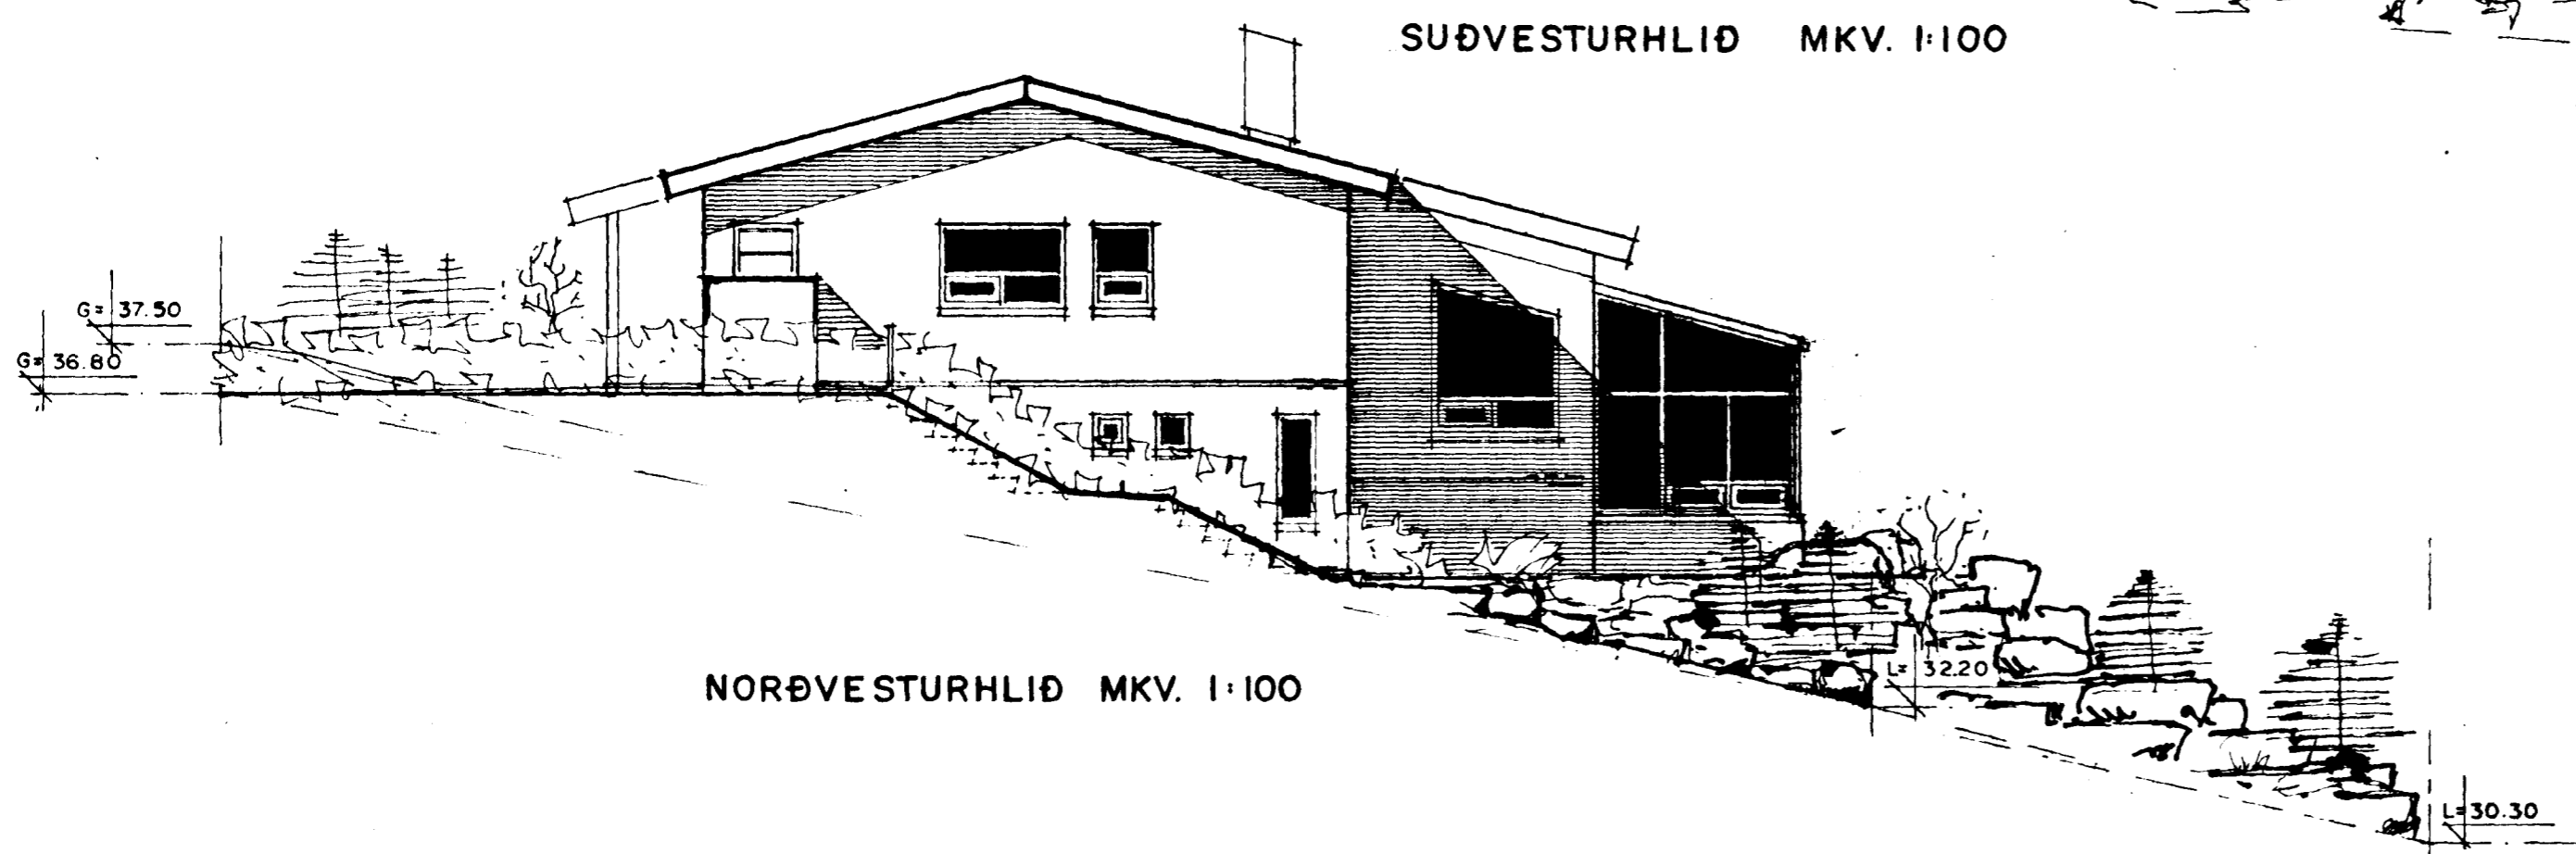

NORÐVESTURHLIÐ MKV. 1:100