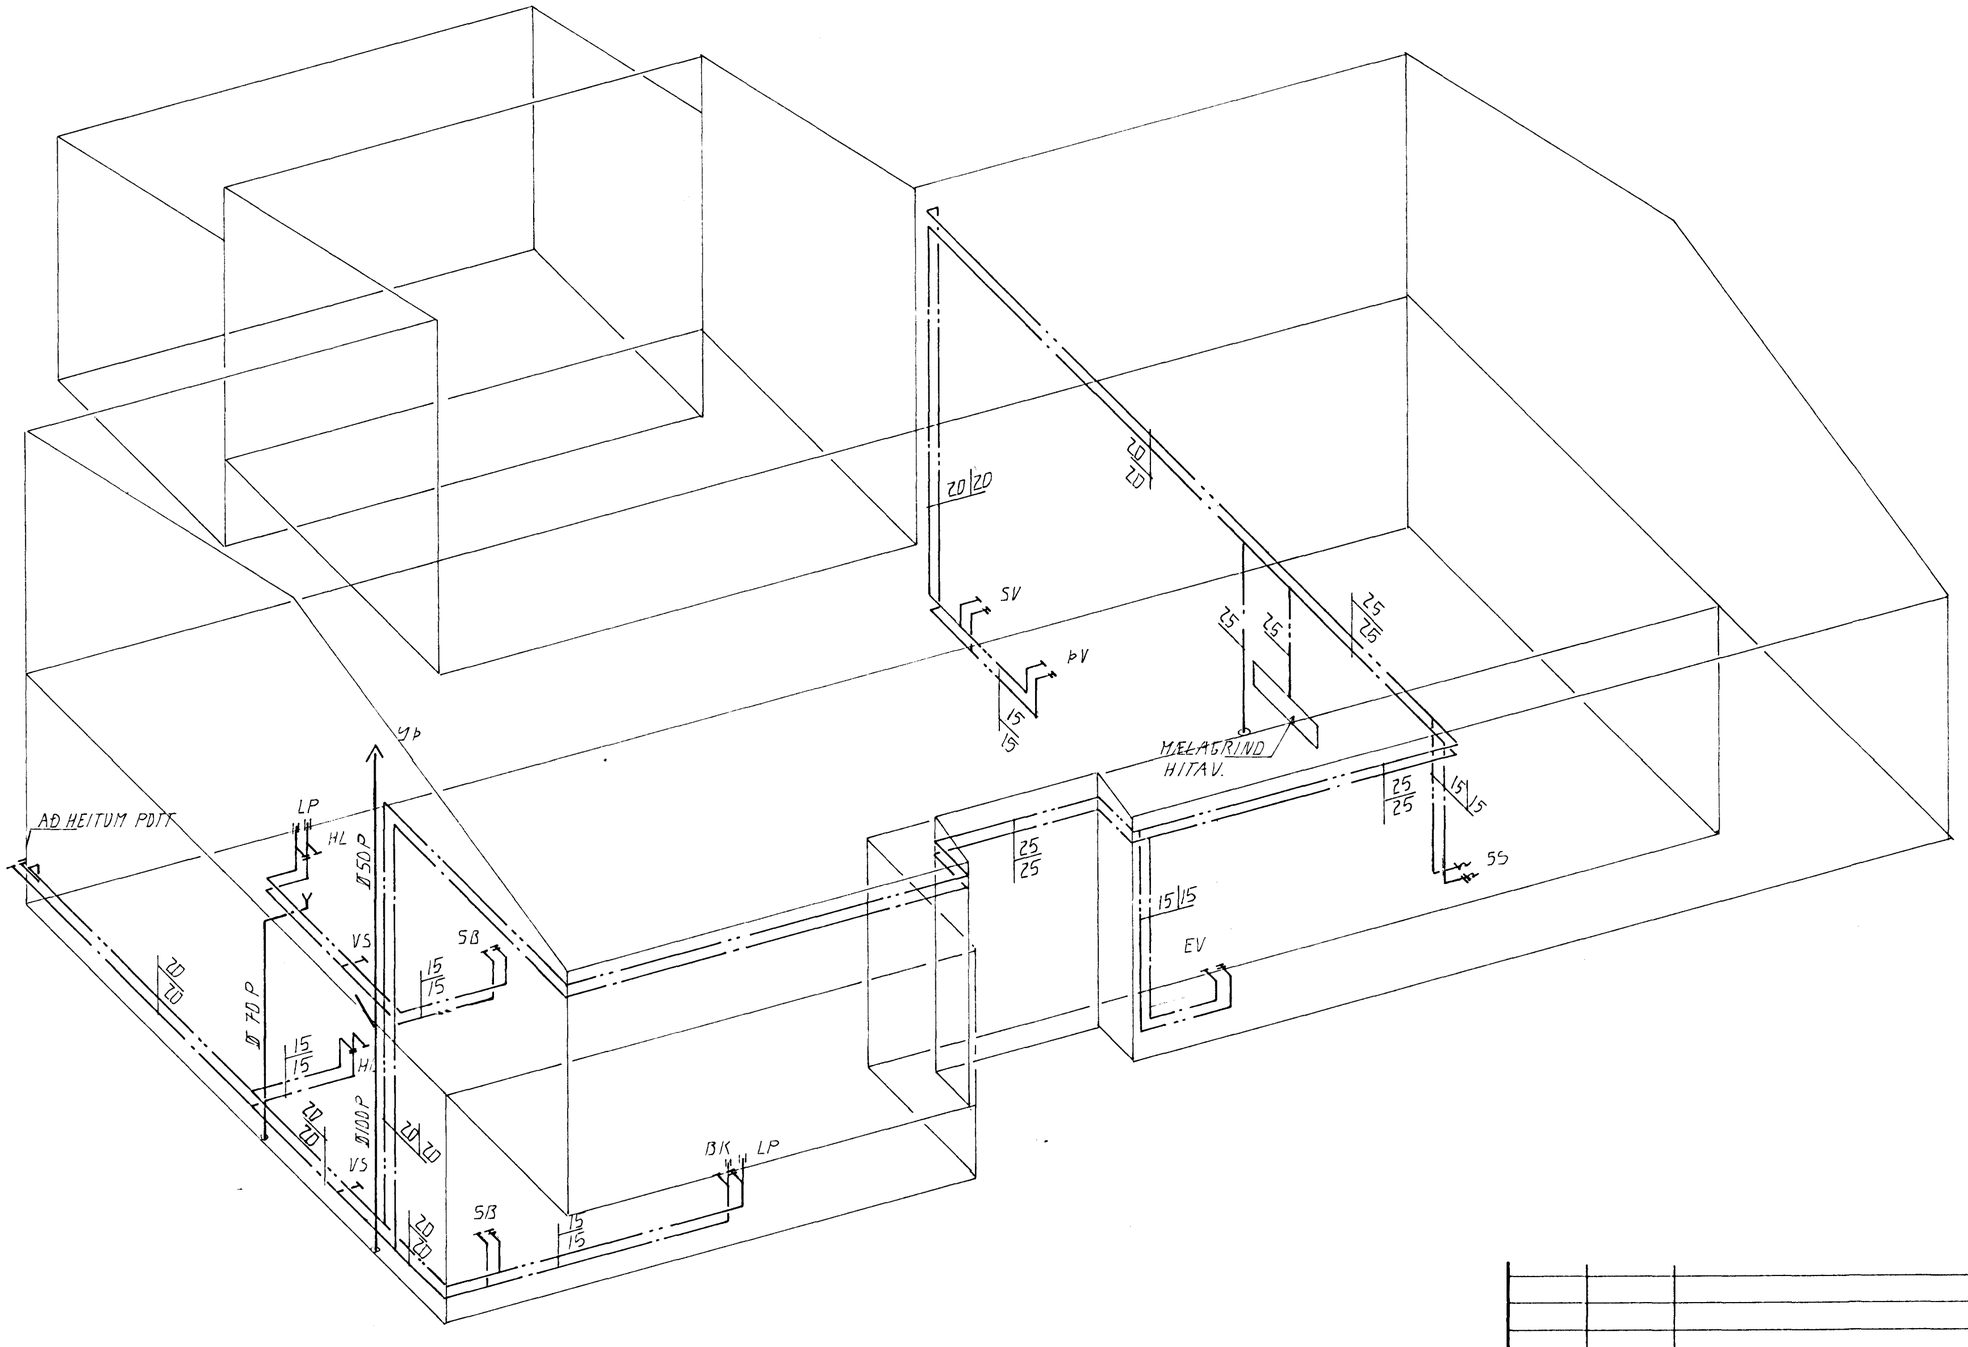

RÚMMYND. 1:50

HAFNARFJARÐARBÆR
02 APR 1992
TÆKNIDEILD

BR.NR.	DAGS	EÐLI BREYTINGAR	SIGN.

HÖRGSHOLT 37 HAFNARFIRÐI

VATNS- OG FRÁRENNSLISLAGNIR

MÆLIKV. 1:50

DAGS.	JAN. 92
HANNAÐ	Á.Þ.
TEIKNAÐ	Á.Þ.
VERK NR.	9136
BLAÐ NR.	2-06

SIGURÐUR ÞORLEIFSSON TÆKNIFRÆÐINGUR F.T.F.I.
STRANDGÖTU 11 HAFNARFIRÐI SÍMI 54751/54255