


Samþykkt á fundi byggingar  
nefndar þ. 15. 5. 1991


BYGGINGAFLUTRÚN  
Í HAFNARFIRÐI

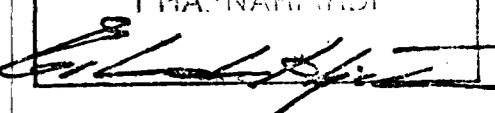


**STÆRDIR:**

FLATARMÁL HÚSSINS	198,05 M <sup>2</sup>
ÞAR AF BÍLGEYMSLA/GEYMSLA	50,00 M <sup>2</sup>
FLATARMÁL GRÓÐURSKÁLA	18,15 M <sup>2</sup>
SAMTALS	216,20 M <sup>2</sup>
HEILDARRÚMMAL HÚSSINS	687,00 M <sup>3</sup>
RÚMMAL GRÓÐURSKÁLA	45,60 M <sup>3</sup>
SAMTALS	732,60 M <sup>3</sup>
STÆRD LÓÐAR	765,00 M <sup>2</sup>

BLAÐ 1/2

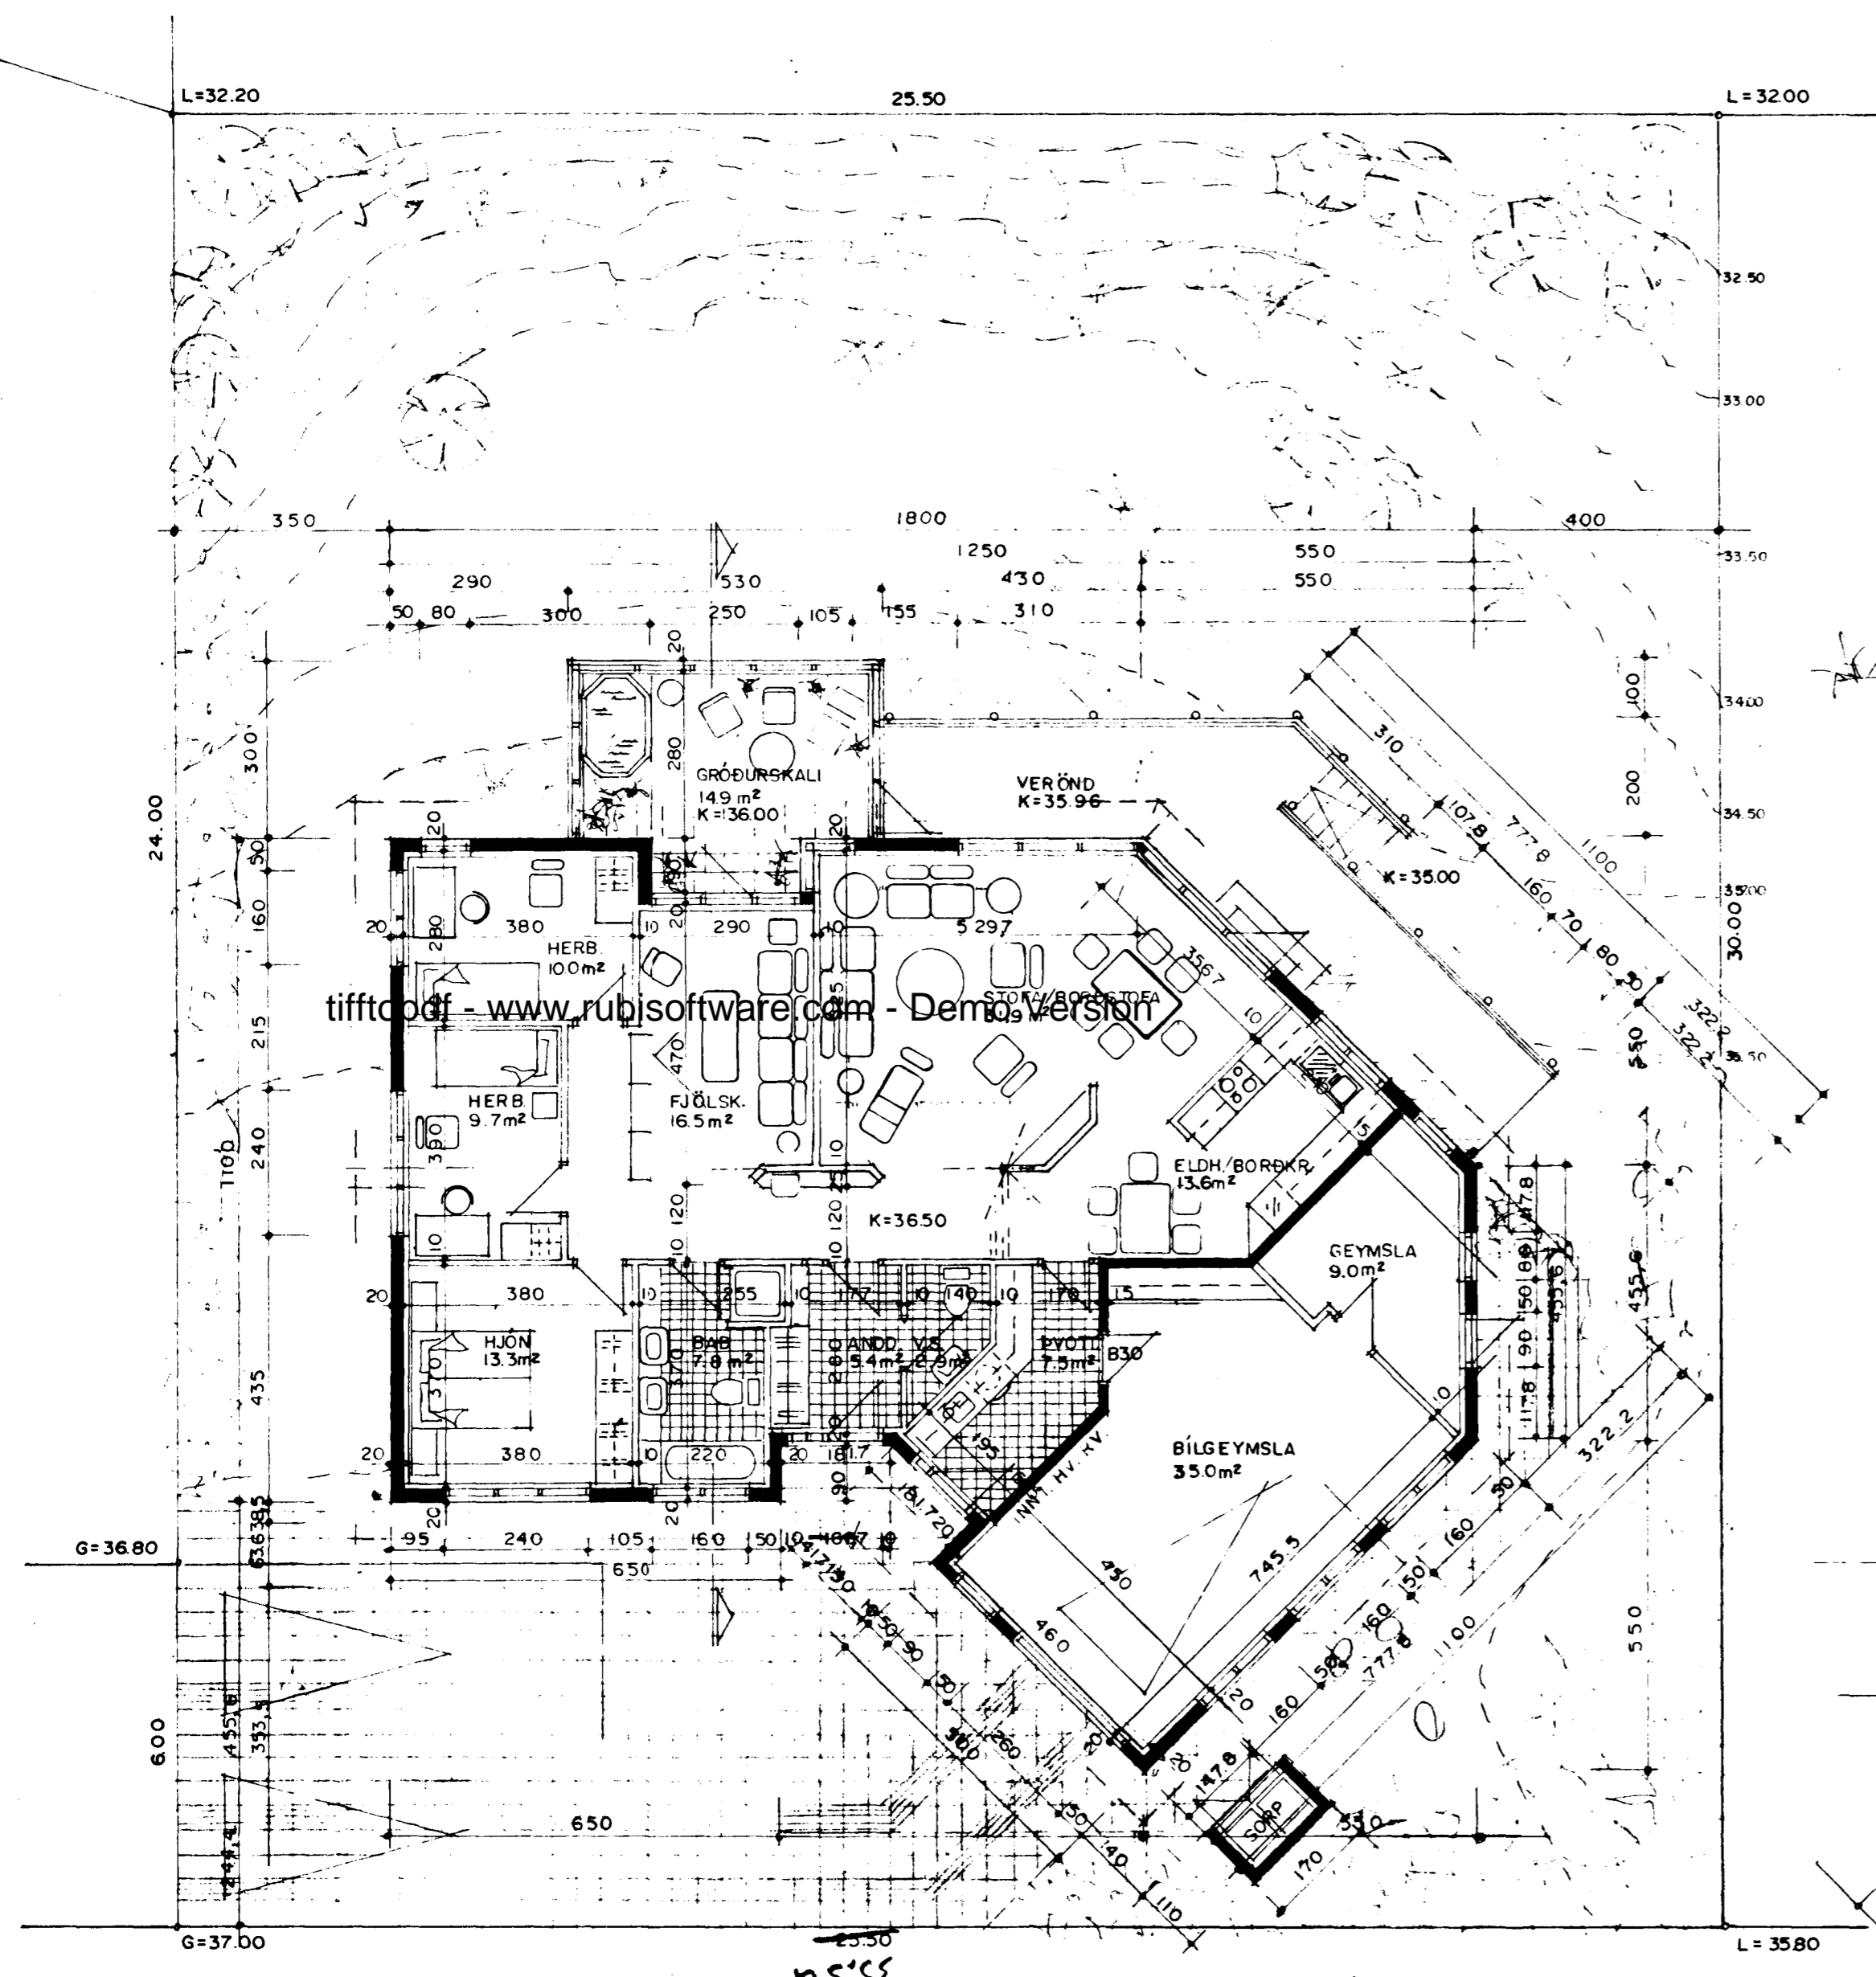


GRUNNMYND MKV. 1:100

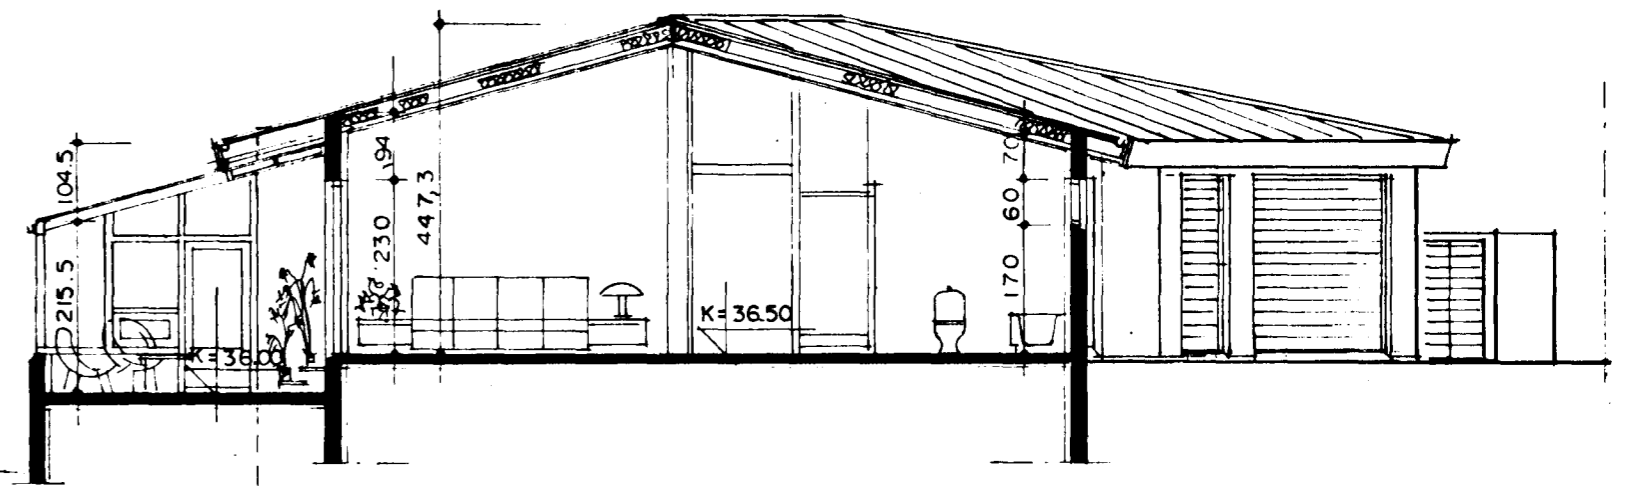

SNEIÐING A-A MKV. 1:100

**BYGGINGARLÝSING:**  
HÚSID ER STADSTEYPT Á HEFÐBUNDIN HÁTT MEÐ STÁLKLEDDU ÞAKI UNDIRSTÖÐUR OG BOTNPLATA ERU STADSTEYPTAR Á ÞJAPPADRI HRAUNFYLINGU OG EÐA Á KLÖPP. ÚTVEGGIR ERU STADSTEYPTIR 20 SM. EINANGRUN 10 SM. MÚRHÚÐ 2 SM. BOTNPLATA STADSTEYPT. ÞAK: SPERRUR, HEILKLEDDAR MEÐ 1X6" BORDVID, ÞAKPAPPA OG ÞAKSTÁLI, ÞAKEINANGRUN 20 SM. STEINULL.

**SKÝRUNGAR:**  
KOLNUNARTÖLUR EINSTAKRA BYGGINGAHLUTA SKULU VERA Í SAMREMI VIÐ ÍST. 66.LR. = LOFTREYTING.

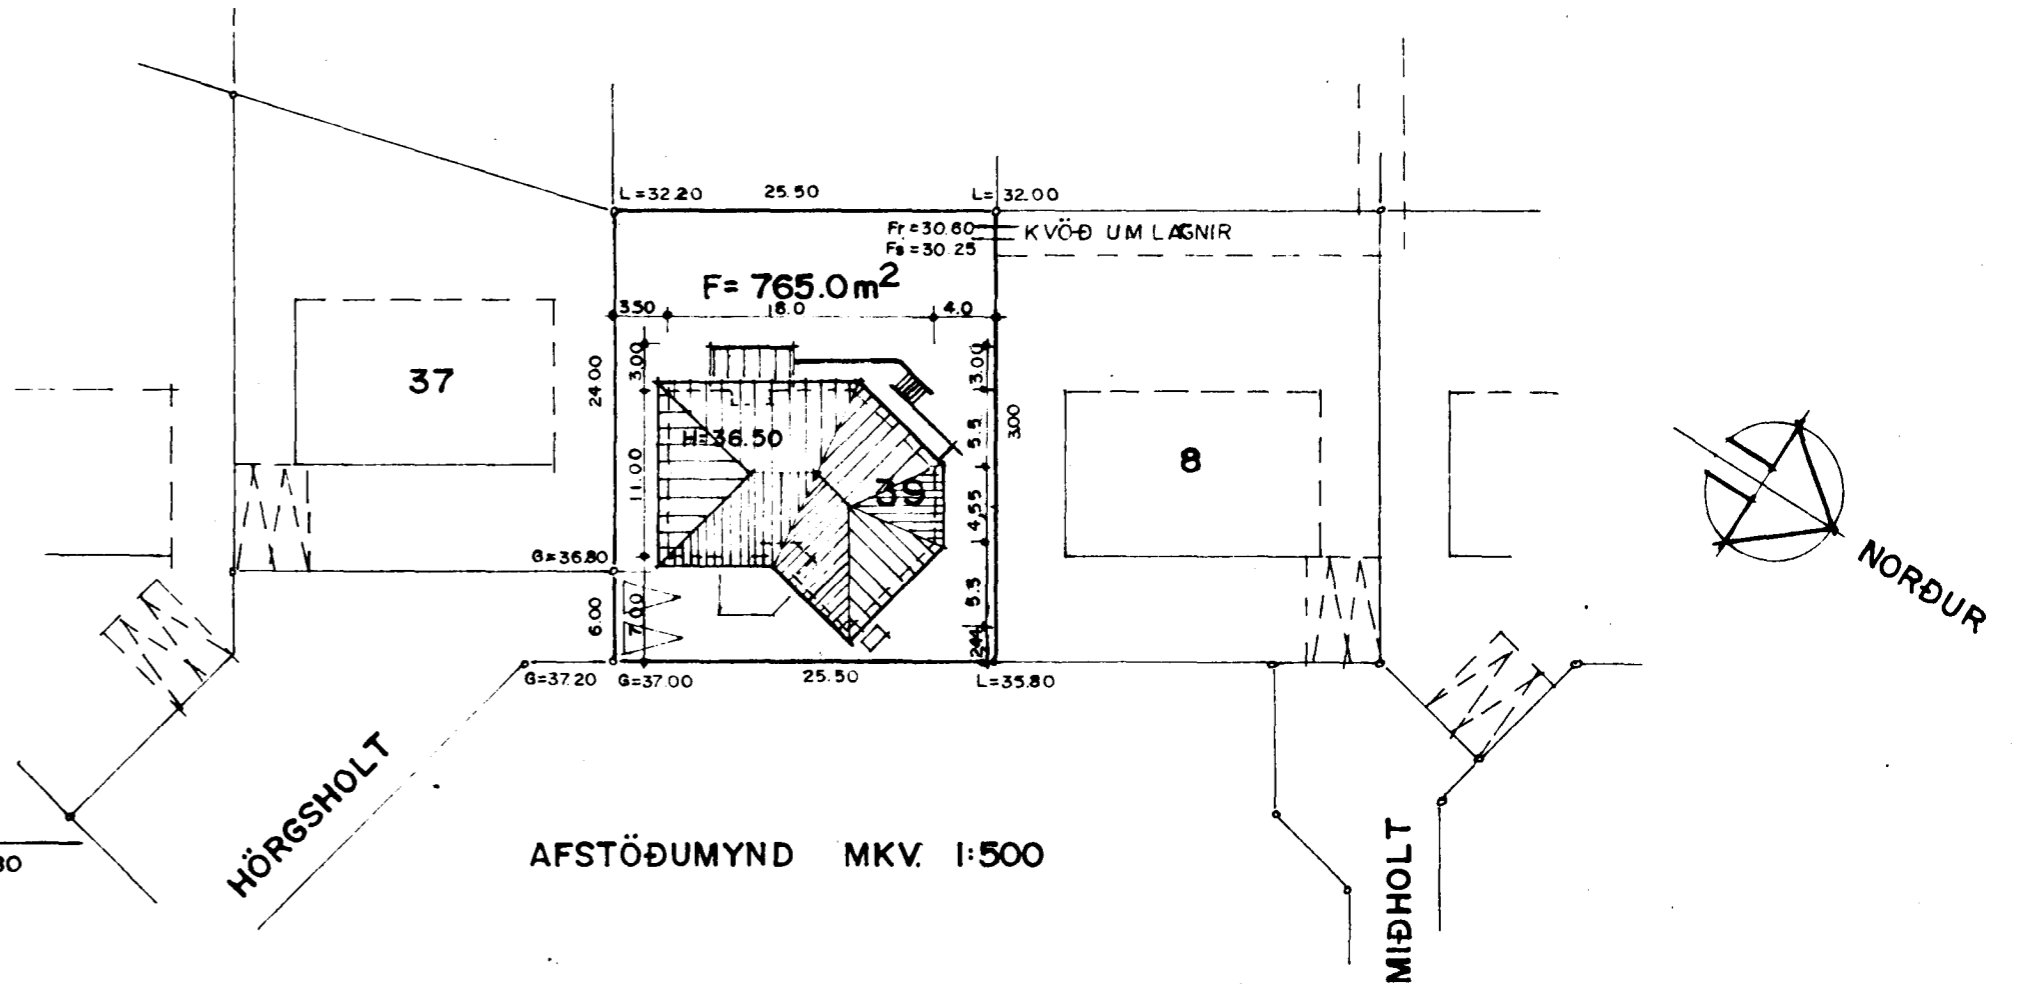

AFSTÖÐUMYND MKV. 1:500