


Samþykkt á fundi byggingar-
nefndar þ. 15 / 5 / 91
BYGGINGAFULLTRÚINN
í HAFNARFIRÐI


BLAÐ 2/2

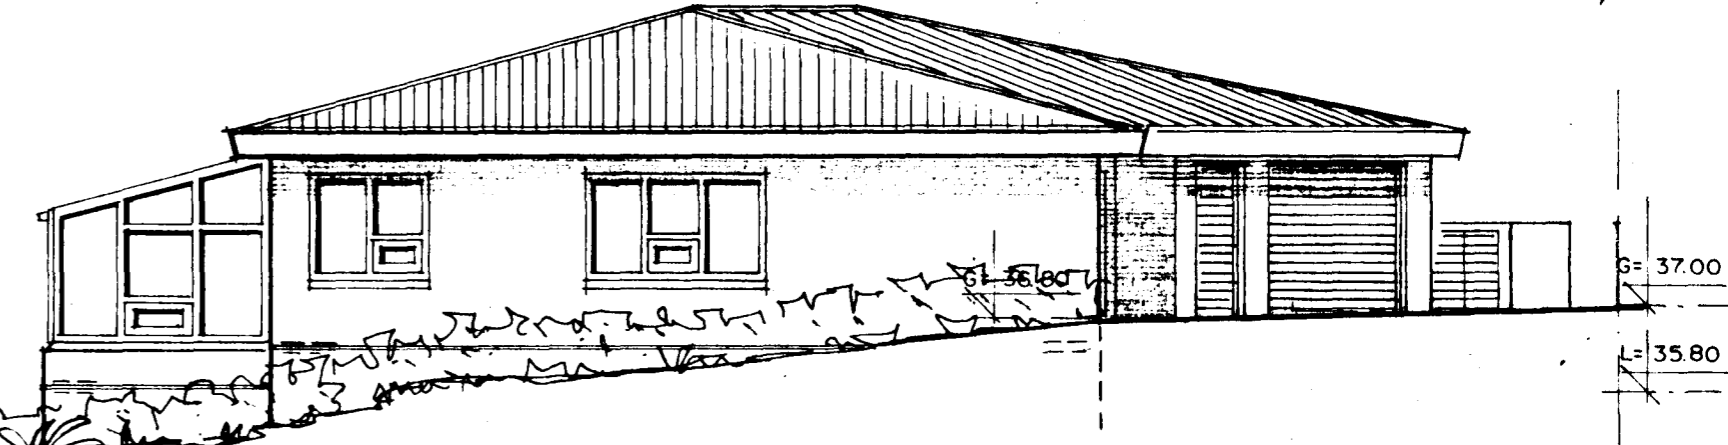

NORÐAUSTURHLIÐ MKV. 1:100



SUÐAUSTURHLIÐ MKV. 1:100

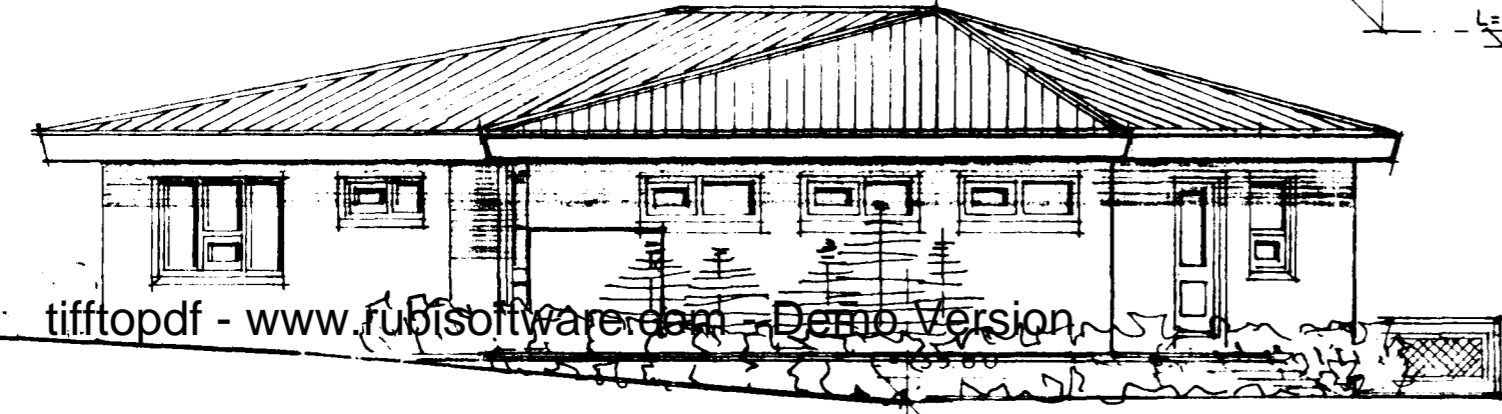


NORÐURHLIÐ MKV. 1:100



tifftopdf - www.rubissoftware.com - Demo Version



SUÐVESTURHLIÐ MKV. 1:100

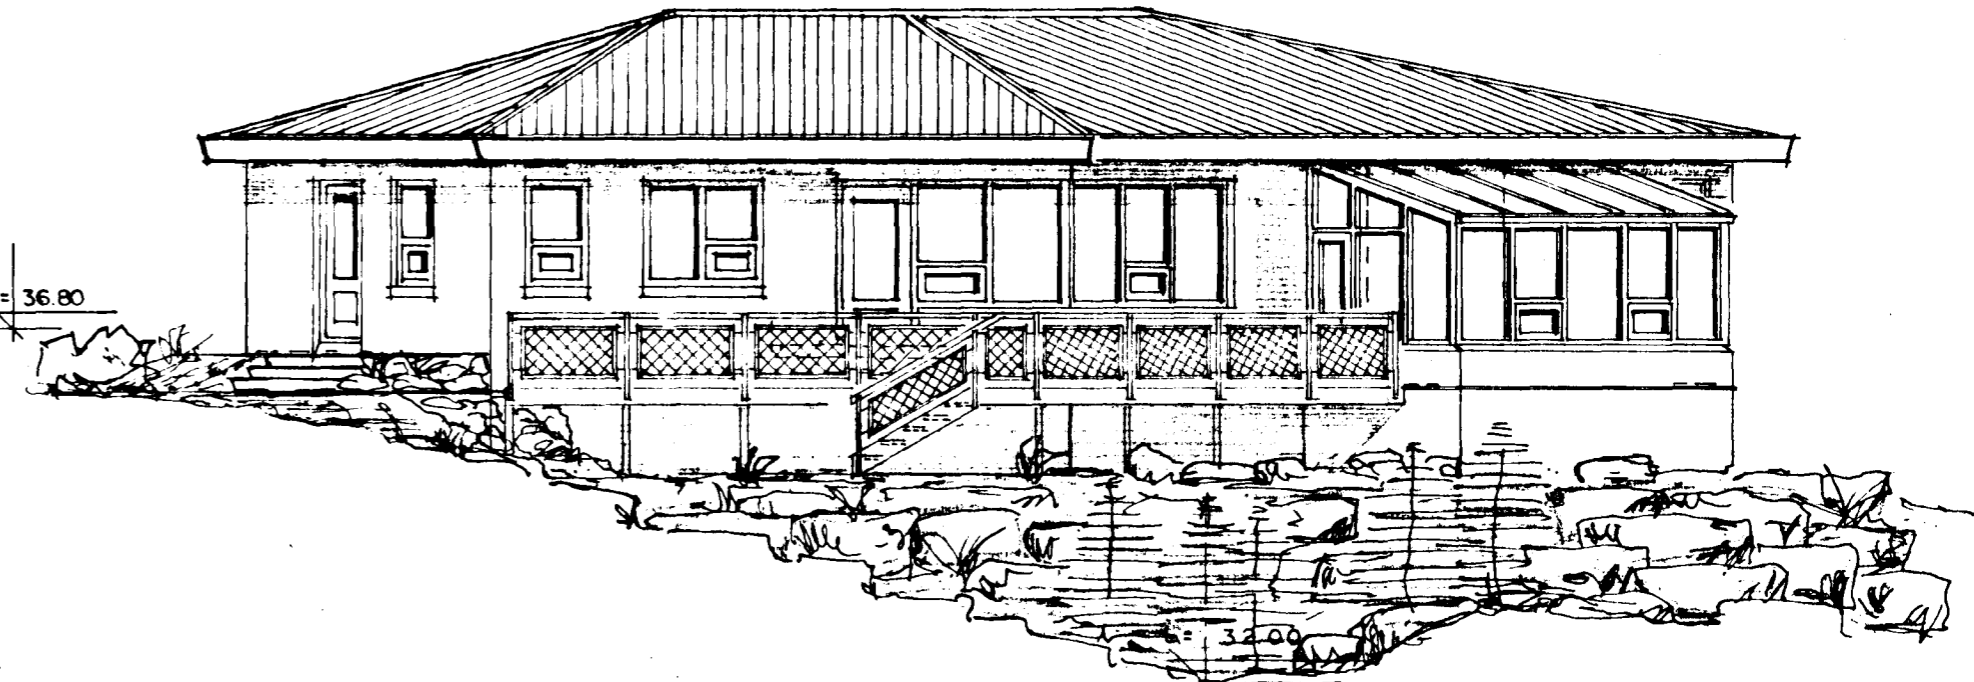

VESTURHLIÐ MKV. 1:100