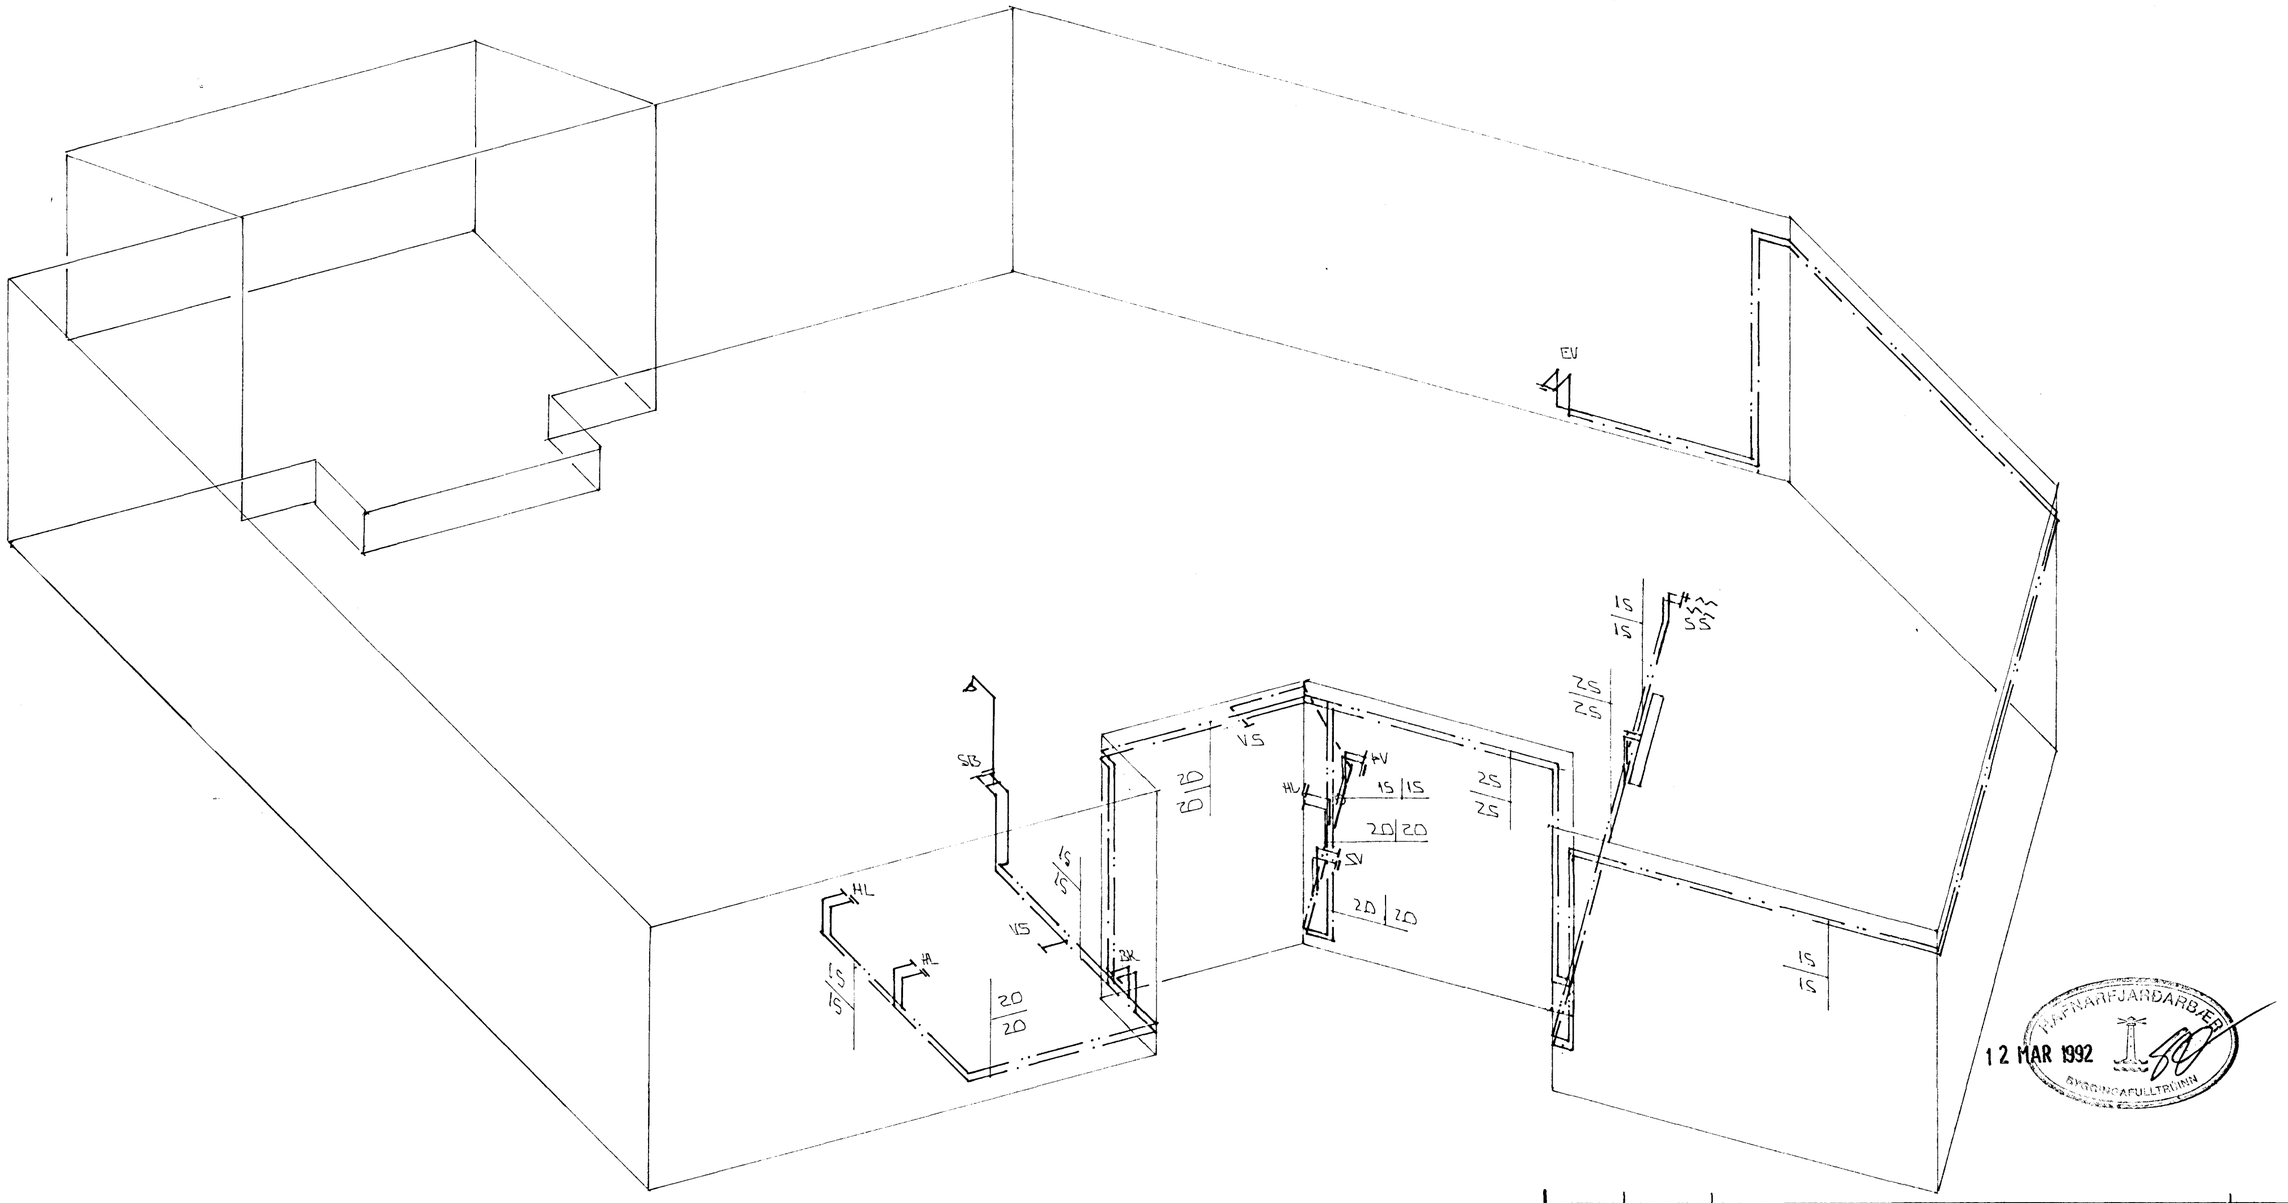

RÚMMYND VATNSLAGNA 1:50

HAFNARFJARÐARBÆR
12 MAR 1992
BYGGINGAFULLTRÚINN

BR.NR.	DAGS	EÐLI BREYTINGAR	SIGN.

HÖRGSHOLT 39 HAFNARFIRÐI

RÚMMYND VATNSLAGNA

MÆLIKV. 1:50

DAGS. DES '91

HANNAÐ

TEIKNAÐ

VERK NR. 9124

SIGURÐUR ÞORLEIFSSON TÆKNIFRÆÐINGUR F.T.F.I.
STRANDGÖTU 11 HAFNARFIRÐI SÍMI 54751/54255

BLAÐ NR. 2-05