


TEKNIKFRÉDINGUR PÓRLEIFSSON
STRANDGATA 11, 200 HAFNARFIRÐI
SÍMI 54255-54751, FAX 552875

HÖRGSHOLT 39 HAFNARFIRÐI
OFNASKRÁ

DES. 1991 SH

t = 40°C

Nr.	Staður	Þorf KACL	lengd max	hæð max	Teng.	Ofn. lok. t
1.01	BILG	2430	3000	700	B-C	
1.02	BVOTTUR	480	1000	600	C-D	
1.03	V.C	300	500	600	A-B	
1.04	ANDDYRI	640	800	600	C-D	
1.05	EAD	740	800	600	A-B	
1.06	HJÖM	1290	220	600	A-D	
1.07	HERBERGI I	720	1300	600	A-D	
1.08	HERBERGI II	1100	1400	600	A-D	
1.09	FJÖLSKYLDUH	1420	1700	600	C-D	
1.10	SÖLSTOFA	3960	3900	300	A-D	
1.11	STOFA	2580	2900	400	A-D	
1.12	BOÐSTOFA	1840	2000	400	A-D	
1.13	GEYNSLA	720	1000	600	C-D	
1.14	GANGUR	1280	1500	600	A-B	
SAMTALS		19500				

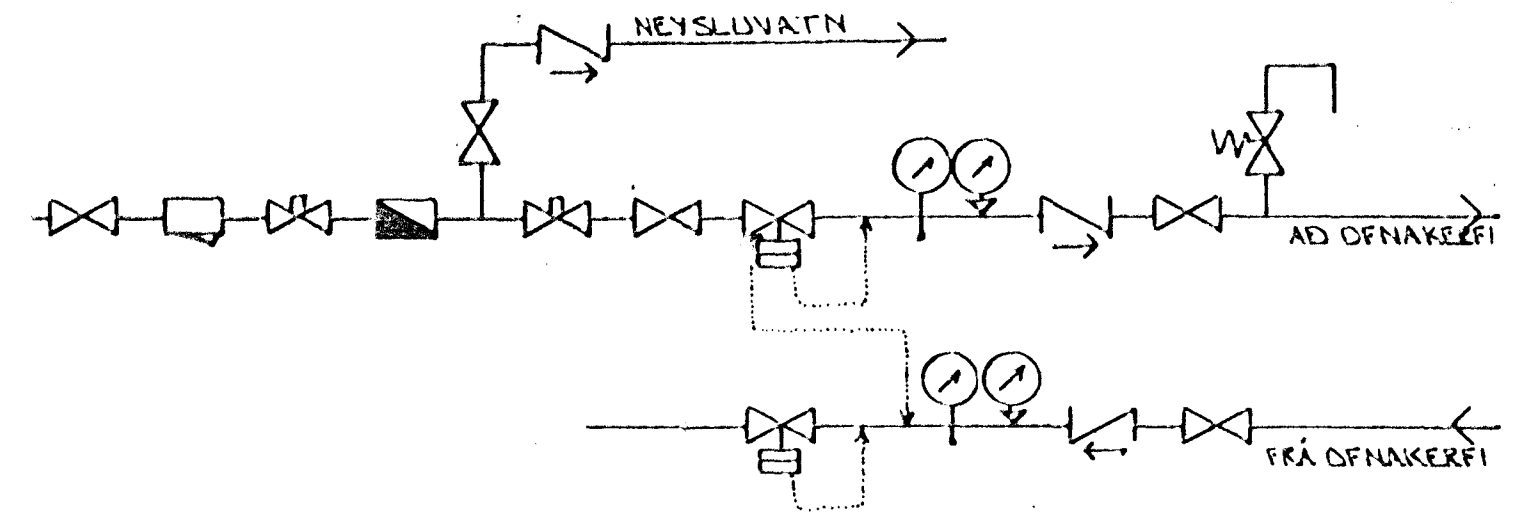

TENGIMYND MELAGR. HITAVEITU.

SKÝRINGAR:

ÖLL TÁKN OG SKÝRINGAR ERU SKV. ÍSLENSKUM STAÐLI, ÍST. 54.


GERT ER RÁÐ FYRIR AÐ EINANNGRAST HÚS SÉ SKV. BYGGINGARSAMANIKKT.

HITALAGNIR SKULU VERA SVARTAR JÄRNPIPUR MED SKRUFUDUM TENGISTYKKJUM. OG EINANNGRAST MED AMK 20 MM GLEKULLARHÖLKUM OG VEFJAST MED PLASTI EÐA SÍSLPAPPA.


VATNSLAGNIR SKULU VERA GALVANHÚÐADAR JÄRNPIPUR MED SKRUFUDUM, TENGISTYKKJUM OG EINANNGRAST SEM HITALAGNIR. KALDAR PIPUR OG TENGISTYKKI VEFJAST FYRST MED PLASTI EÐA SÍSLPAPPA.

Á ALLA OFNA KOMI LOFTSKRÚFUR STILLITÉ OG SÖLFRVIKKIR OFNLOKAR.

OFNASTÆRÐIK SKULU MIÐAST VIÐ HITAVEITU Δt = 40°C. ALLAR TENGINGAR AÐ OG FRÁ OFNUM ERU 10MM. NEMA ANNARS SÉ GÆTID.

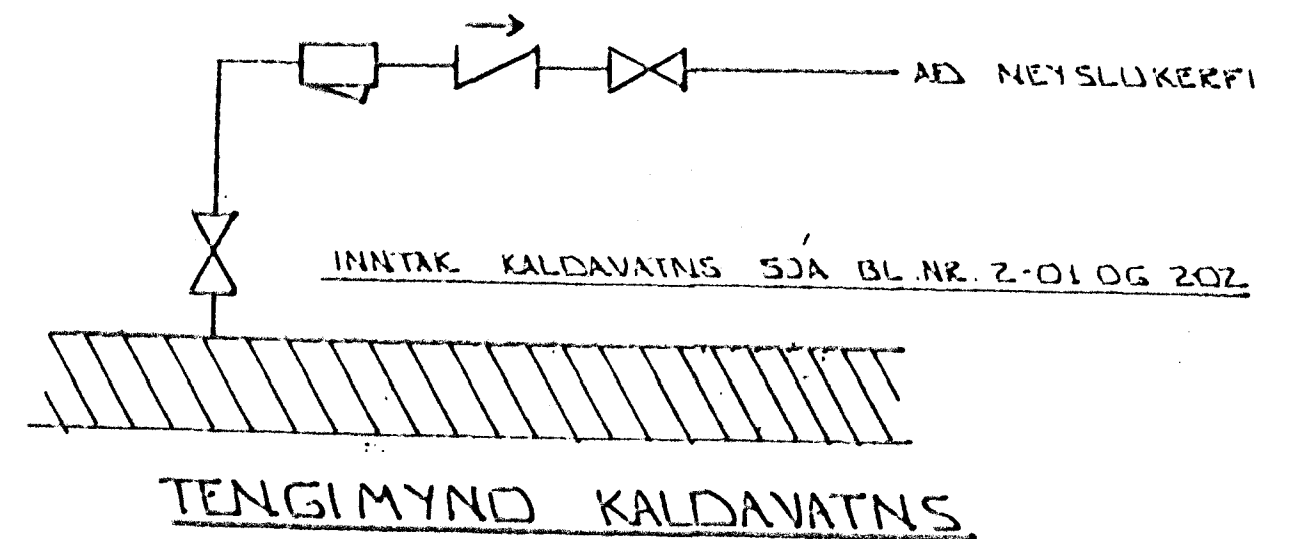

12 MAR 1992

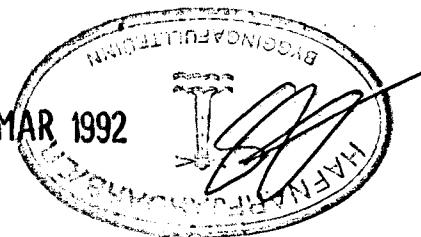

BR.NR.	DAGS	EÐLI BREVTINGAR	SIGN.
HÖRGSHOLT 39 HAFNARFIRÐI			DAGS. DES'91
TENGIMYND MELAGRINDAR			HANNAÐ
OFNATAFLA.			TEIKNAD
			VERK NR. 9124
MELIKV. SIGURÐUR ÞORLEIFSSON			BLAD NR.
TEKNIKFRÉDINGUR PÓRLEIFSSON			7/ 2-06
STRANDGÖTU 11 HAFNARFIRÐI SÍMI 54255/54751			