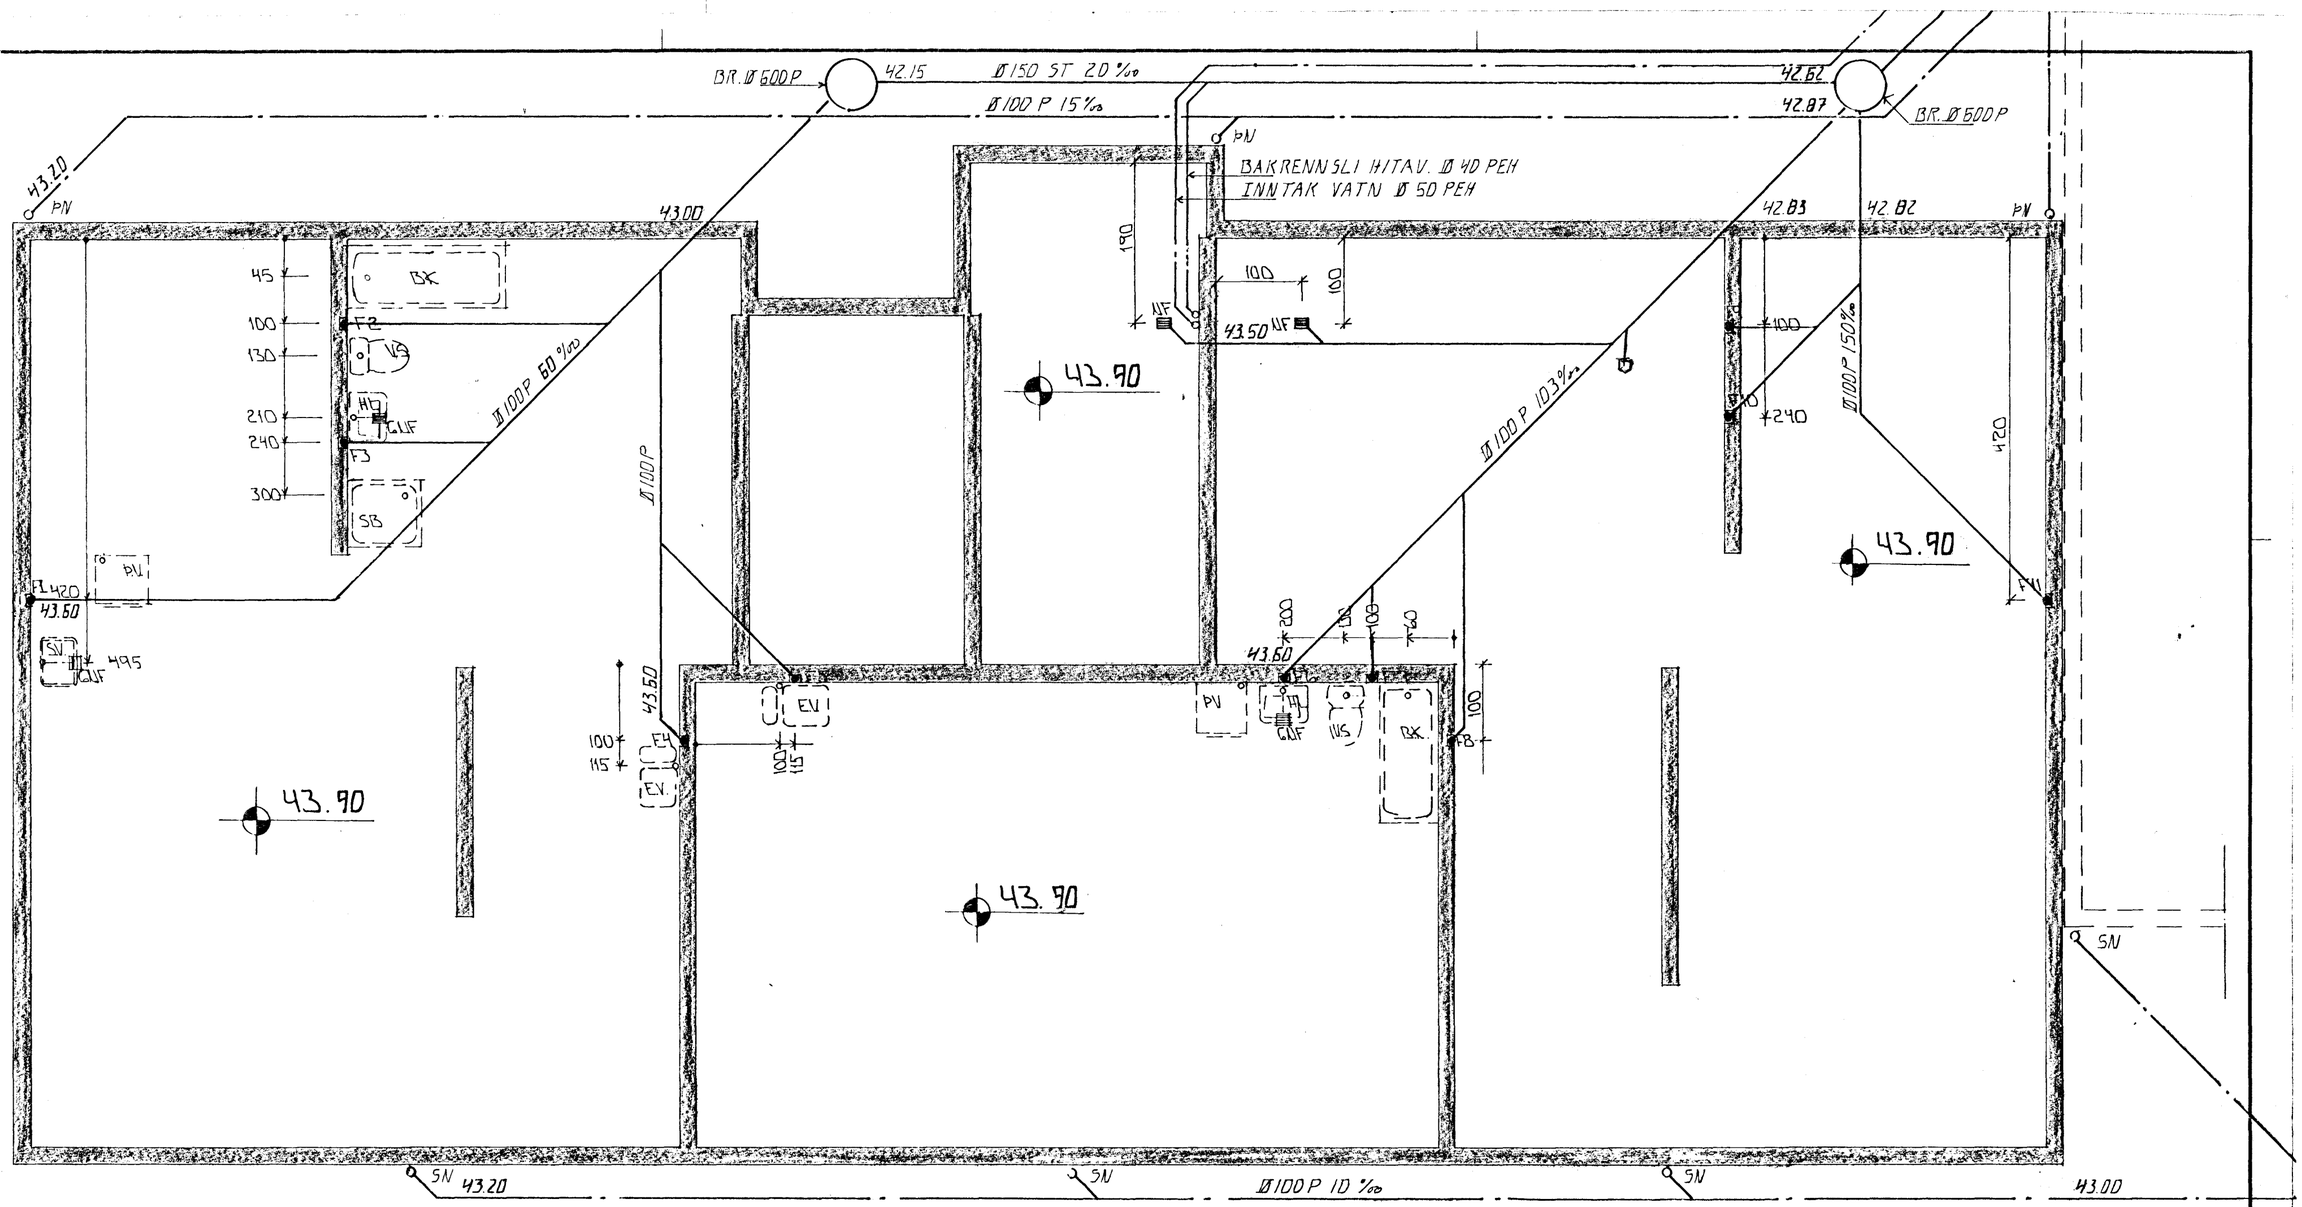

GRUNNMYND ÁN 1:50

HAFNARFJARÐARBÆR
19 MAY 1992
BYGGINGAFULLTRÚINN

SKÝRINGAR

ALMENNAR SKÝRINGAR SJÁ BL. NR. 2-01.
AFSTÖÐUMYND SJÁ BL. NR. 2-03.

BR.NR.	DAGS	EÐLI BREYTINGAR	SIGN.

HÖRGSHOLT 3 HAFNARFIRÐI
GRUNNMYND - GRUNNLAGNA

MÆLIKV. Á 1:50

SIGURÐUR ÞORLEIFSSON TÆKNIFRÆÐINGUR F.T.F.I.
STRANDGÖTU 11 HAFNARFIRÐI SÍMI 54751/54255

DAGS. DES. 91
HANNAÐ d.U.
TEIKNAÐ d.U.
VERK NR. 9146
BLAÐ NR. 2-02