



HÖRGSHOLT 13 HAFNARFIRÐI.


Samþykkt þann
13 MAI 2002
Byggingafultrúinn / Hafnarfirði
Eirundur Hjálmarsson

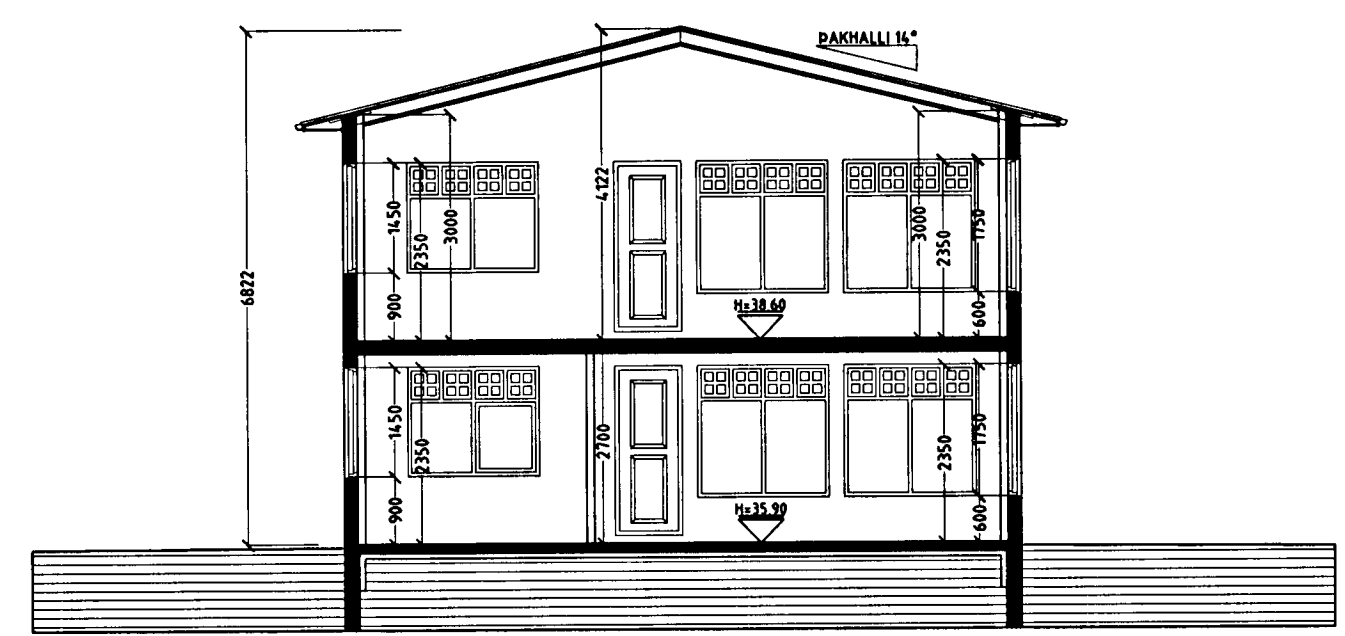


SNID A-A MKV. 1:100.

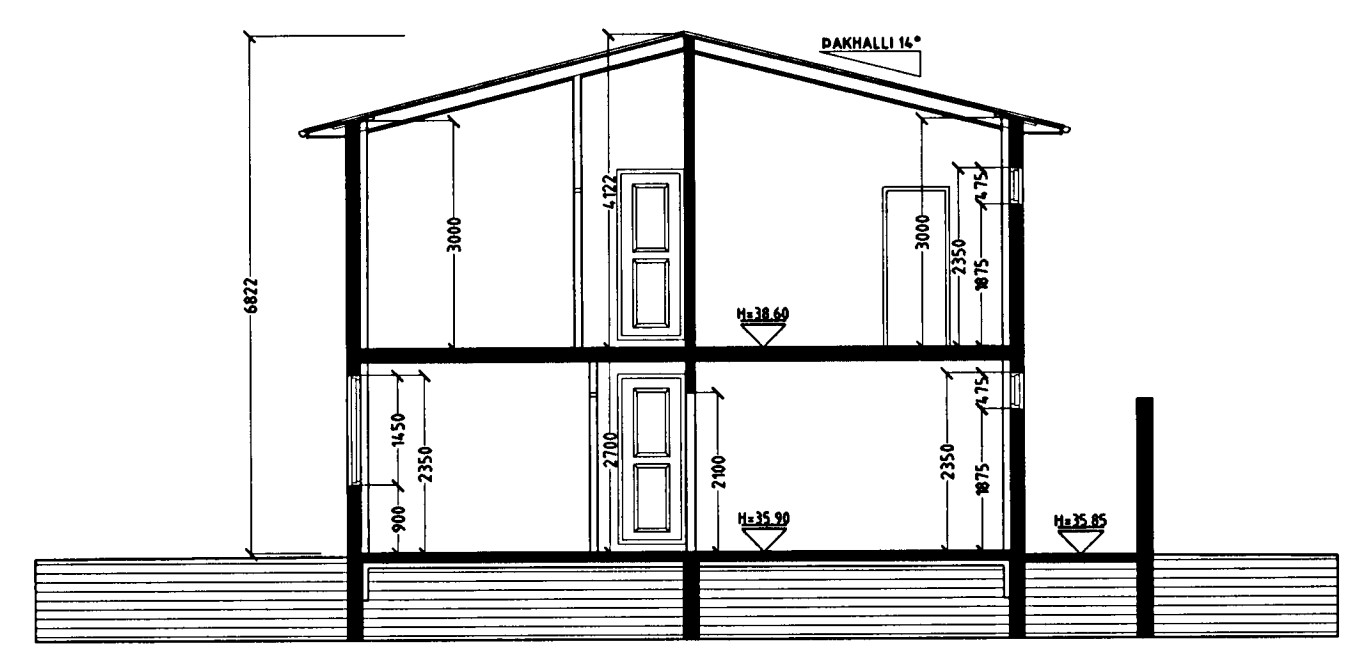

SNID B-B MKV. 1:100.

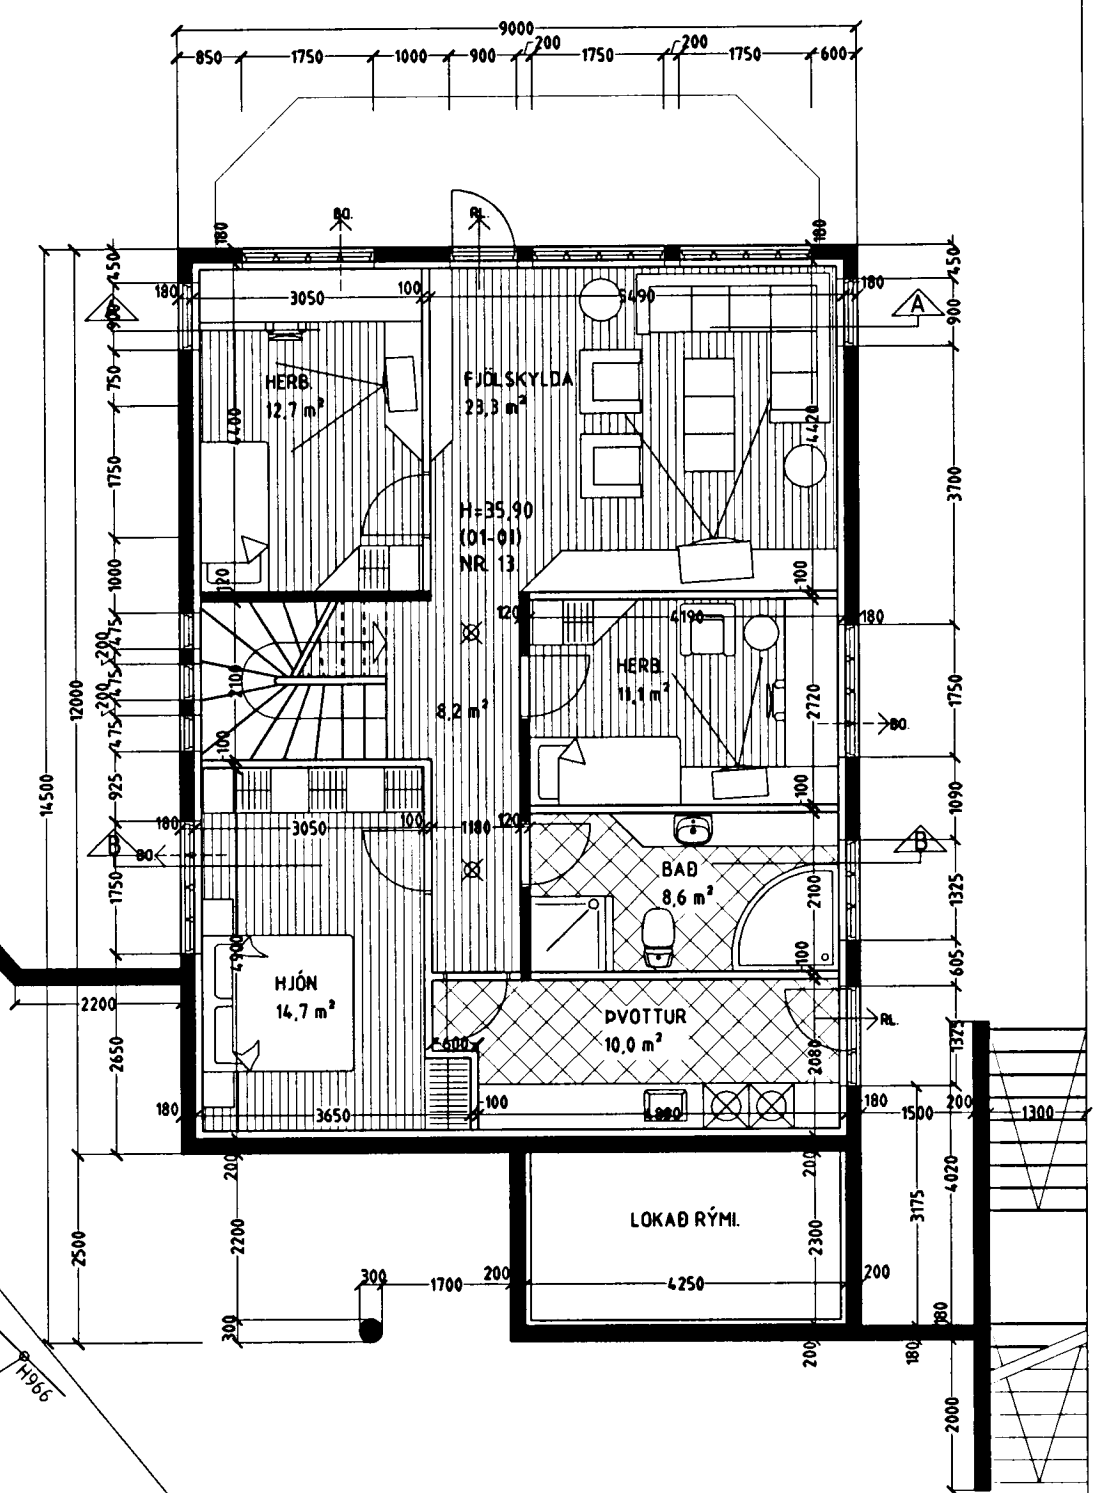

GRUNNMYND 1 HÆÐ MKV. 1:100.

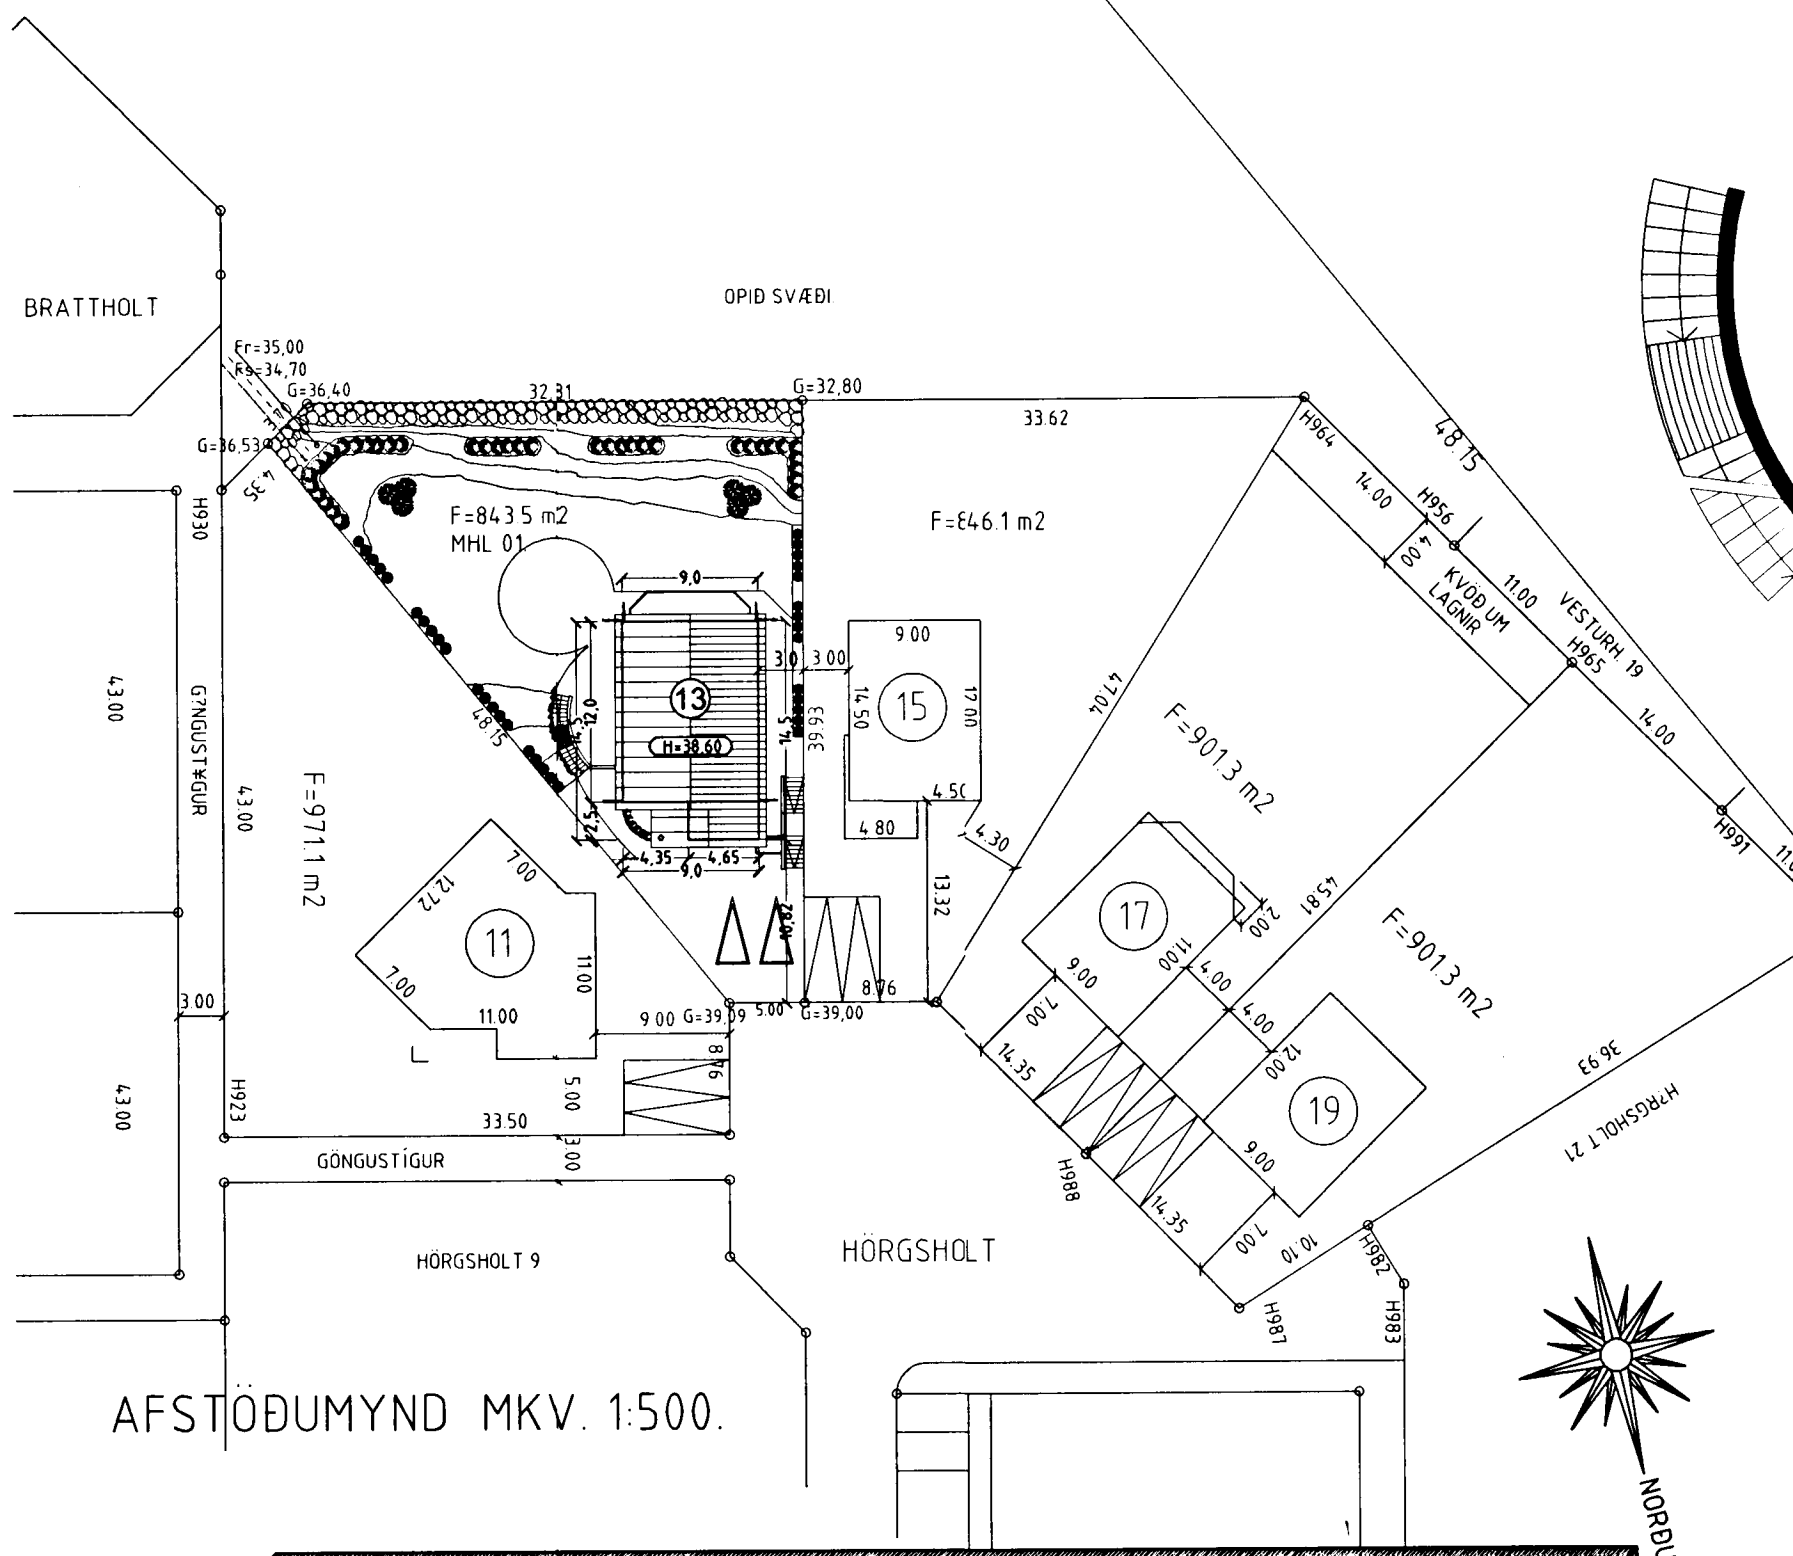

AFSTÖÐUMYND MKV. 1:500.

Varðandi frekari málsetningar, sjá sérteikningar aðaðhönnuðar í mkv. 1:50.
Séruppdrættir skulu unnir þegar aðaluppdrættir hafa verið samþykktir af byggingaryfirvöldum.

HÖRGSHOLT 13 HAFNARFIRÐI.

Sigurður Þorvarðarson byggingafræðingur bfi.
Teiknistofan Strandgötu 11 220 Hafnarfirði.
Sími: 5651510. Netfang: teiknistofan@islandia.is

Skýringar:	Aðaluppdráttur.
Teikning:	GRUNNMYND 1 HÆÐ, SNID A-A, B-B & AFSTÖÐUMYND
Mælikvæði:	1: 100 & 1:500.
Undirskrift:	12/9 02 Sigurður Þorvarðarson
Blað nr: 1 af 4.	Dagsetning: 26 nóvember 2001.
Breytt:	