
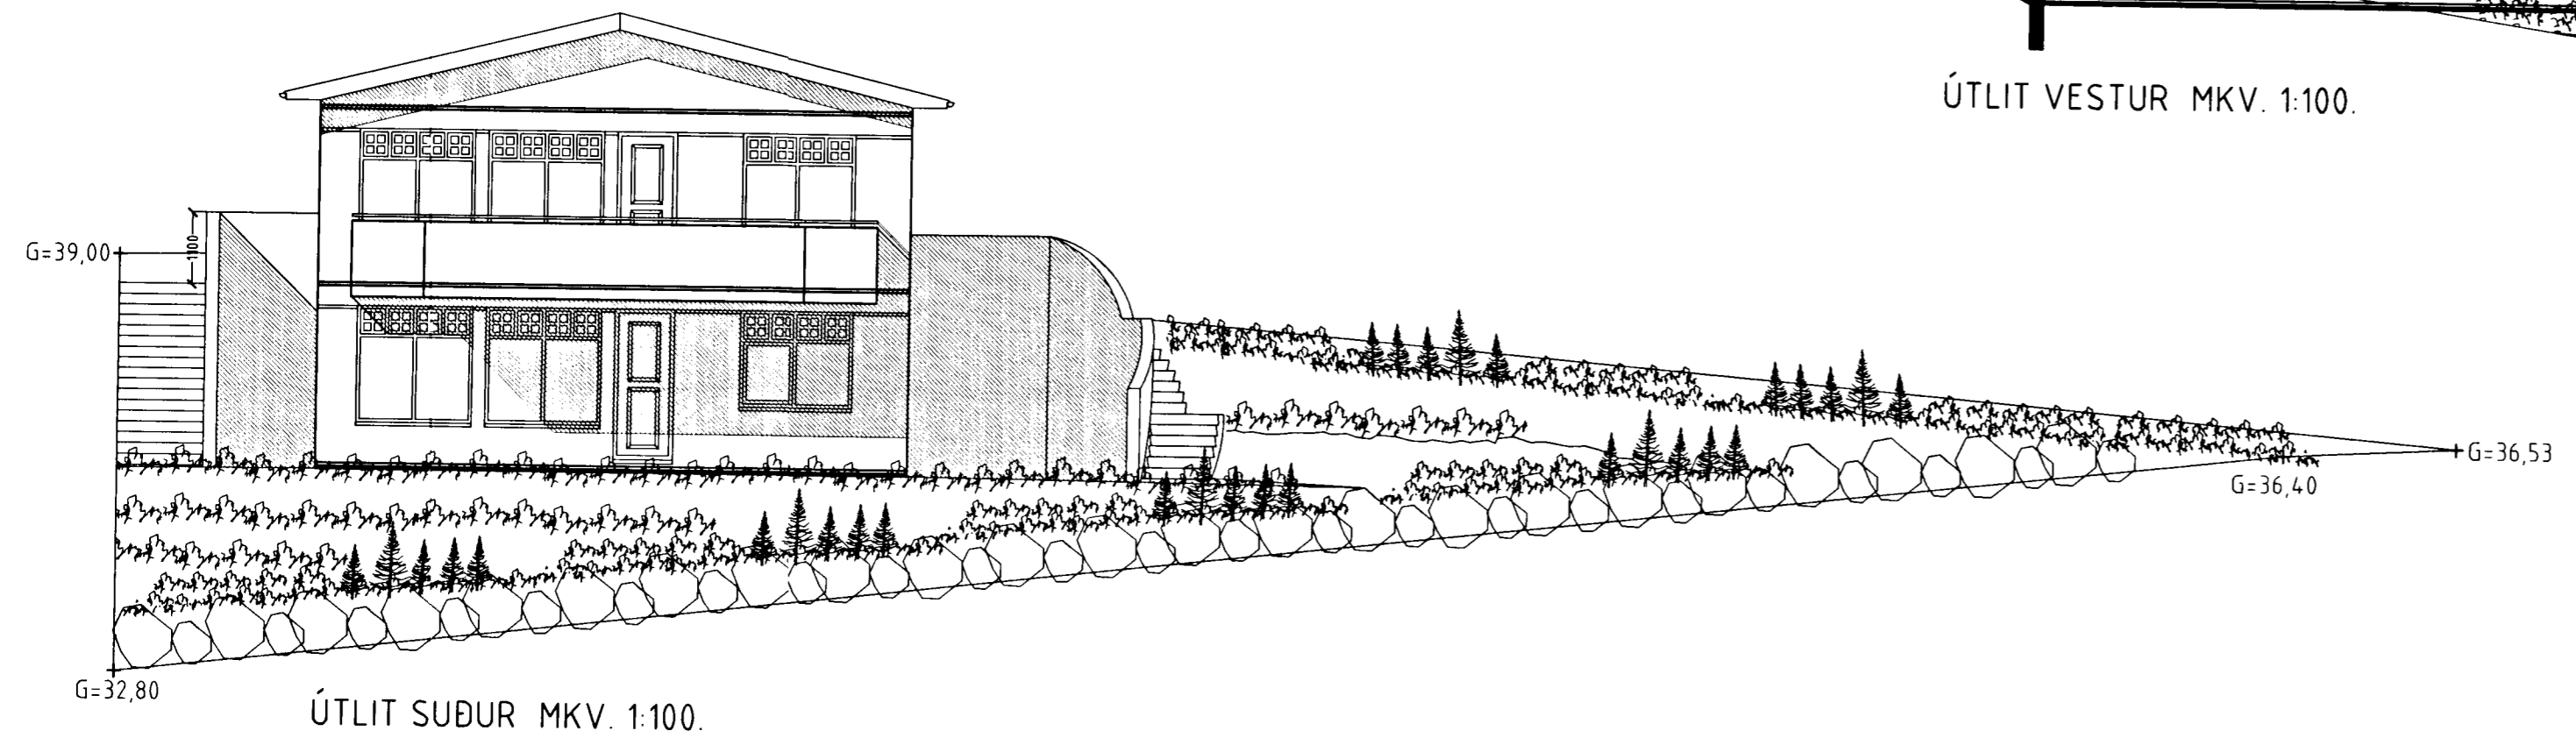
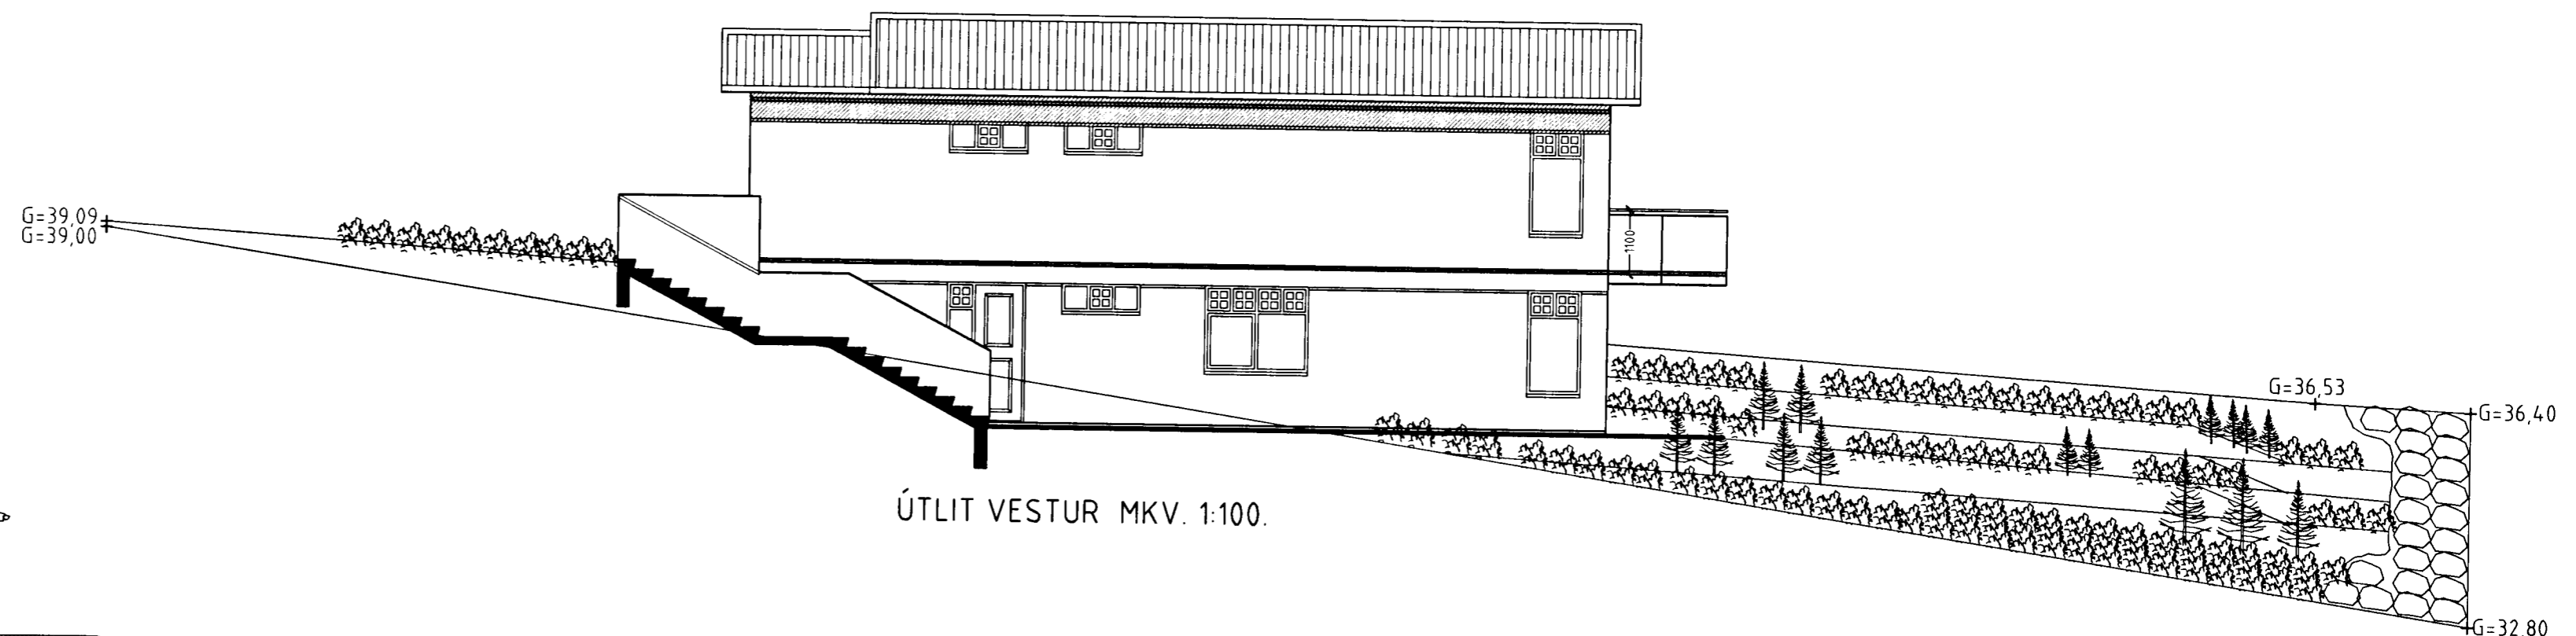
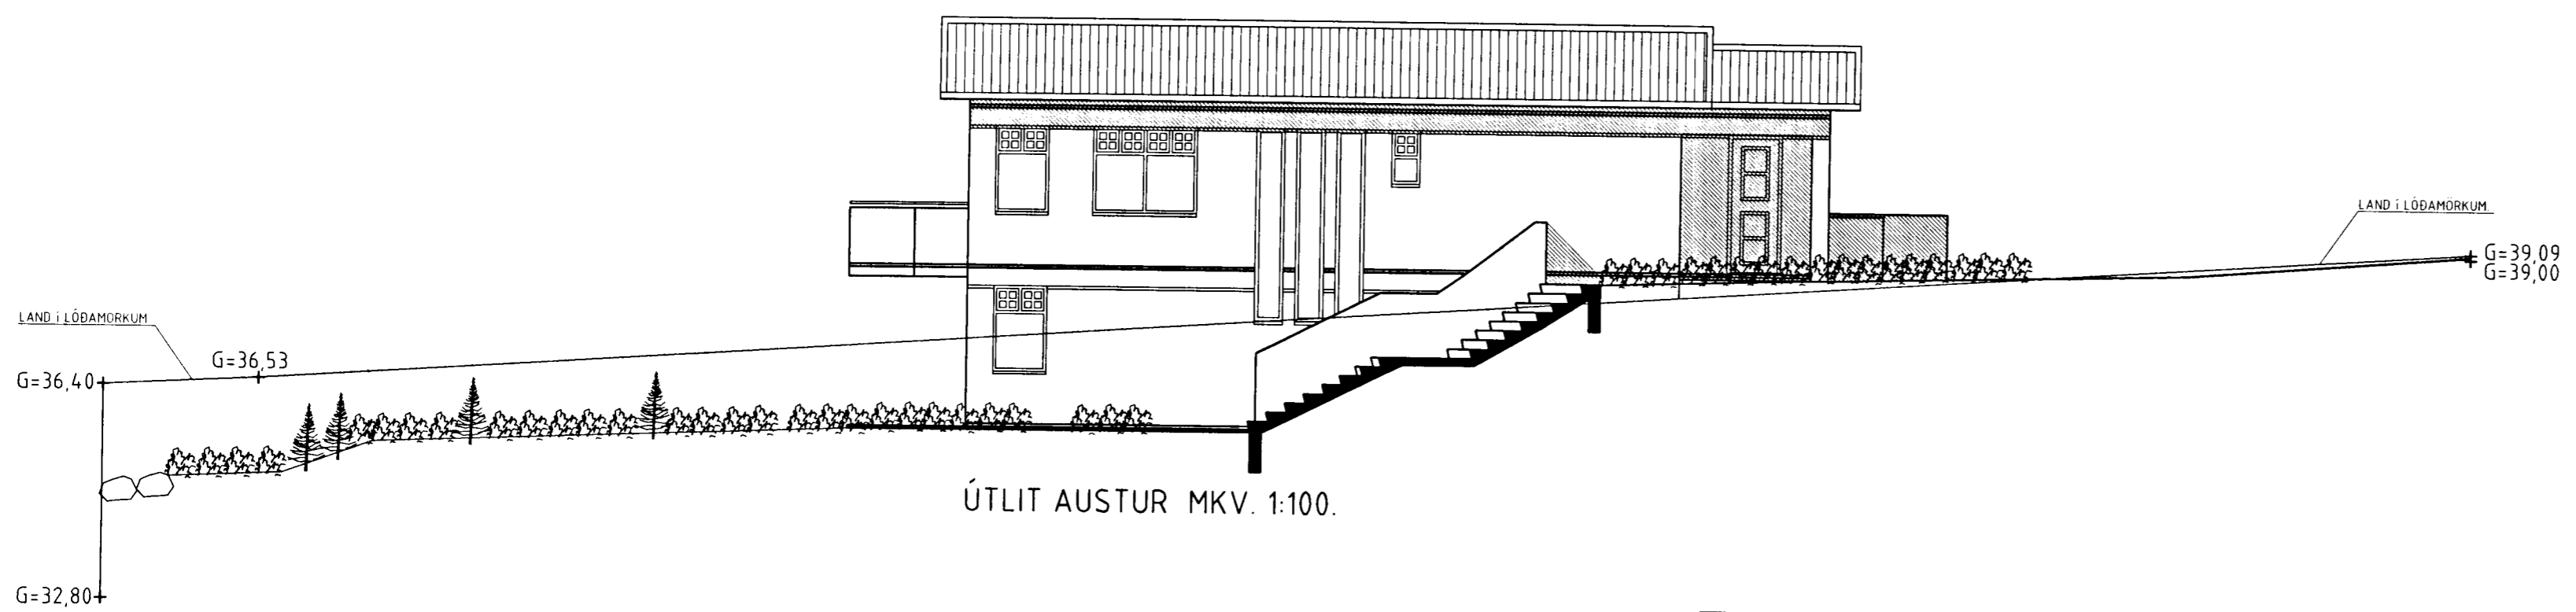


Samþykkt þann
13 MAI 2002
 Byggingatulltrúinn í Hafnarfirði
 Erlendur Hjálmarsson

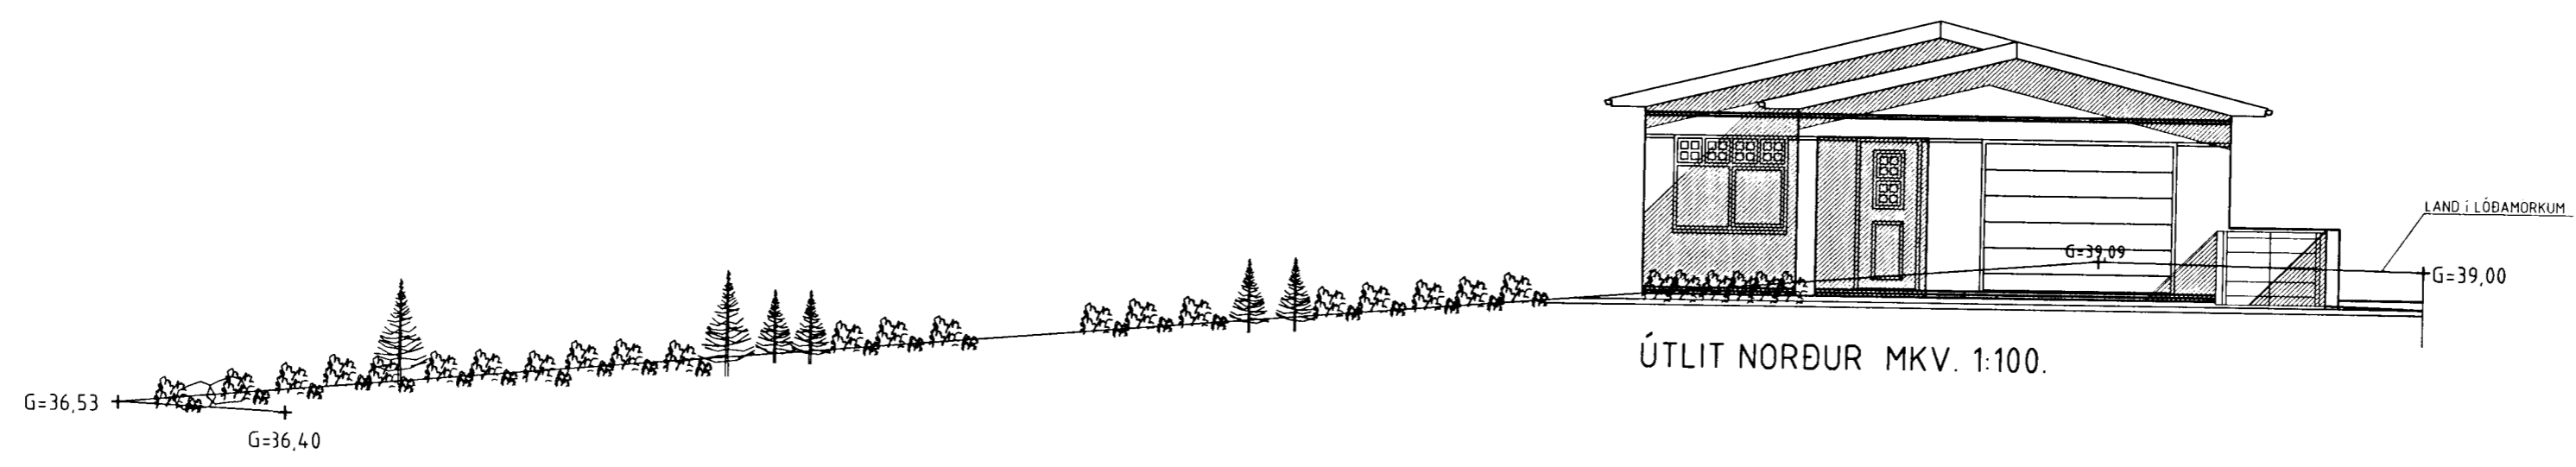

HÖRGSHOLT 13 HAFNARFIRÐI.

Sigurður Þorvarðarson byggingafræðingur b.f.í.
 Teiknistofan Strandgötu 11 220 Hafnarfirði.
 Sími: 5651510. Netfang: teiknistofan@istandia.is

Skýringar:	Aðaluppdráttur.
Teikning:	ÚTLITSMYNDIR.
Mælikvarði:	1 : 100.
Undirskrift:	12/502 <i>Sigurður Þorvarðarson</i>
Blað nr:	3 af 4. Dagsetning: 26 nóvember 2001.
Breytt:	