



GRUNNMYND 2 HÆÐAR MKV. 1:100

BYGGINGARLÝSING:


UNDIRSTÖÐUR OG BOTNPLATA ERU STAÐSTEYPTAR Á ÞJAPPADRI HRAUNFYLLINGU OG EDA Á KLÖPP. ÚTVEGGIR STAÐSTEYPTIR 18 SM. EINANGRUN 10 SM. MÚRHÚÐ 2 SM. BOTNPLATA STAÐSTEYPT.
ÞAK: STÓLADR SPERRUR, HEILKLETT MED 1X6" BORDVID, ÞAKPAPPI OG ÞAKSTÁL, ÞAKEINANGRUN 20 SM. STEINULL.

SKÝRINGAR:

B-30 = ELÐVARNARHURDIR.
KÖLNUNARTÖLUR EINSTAKRA BYGGINGARLUTA SKULU VERA Í SAMREMI VÍÐ ÍST. 66.
LR. = LOFTRESTING.

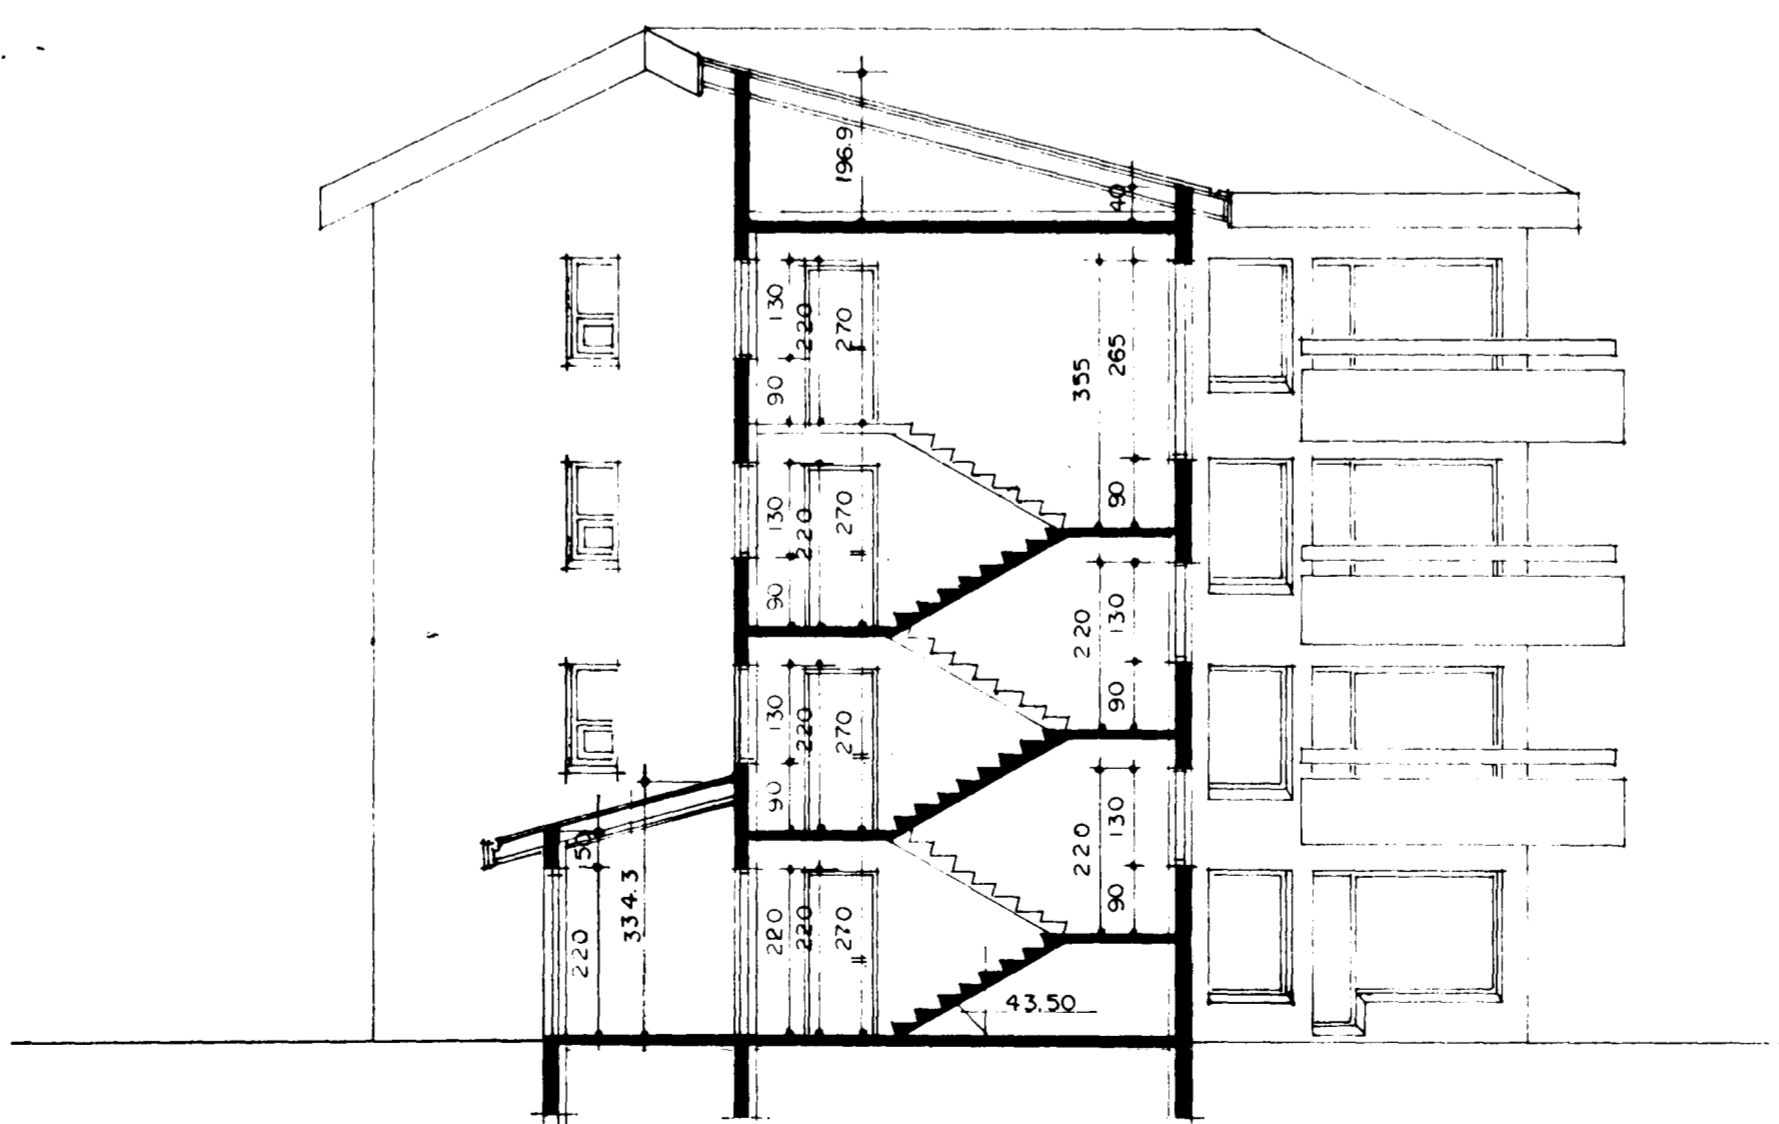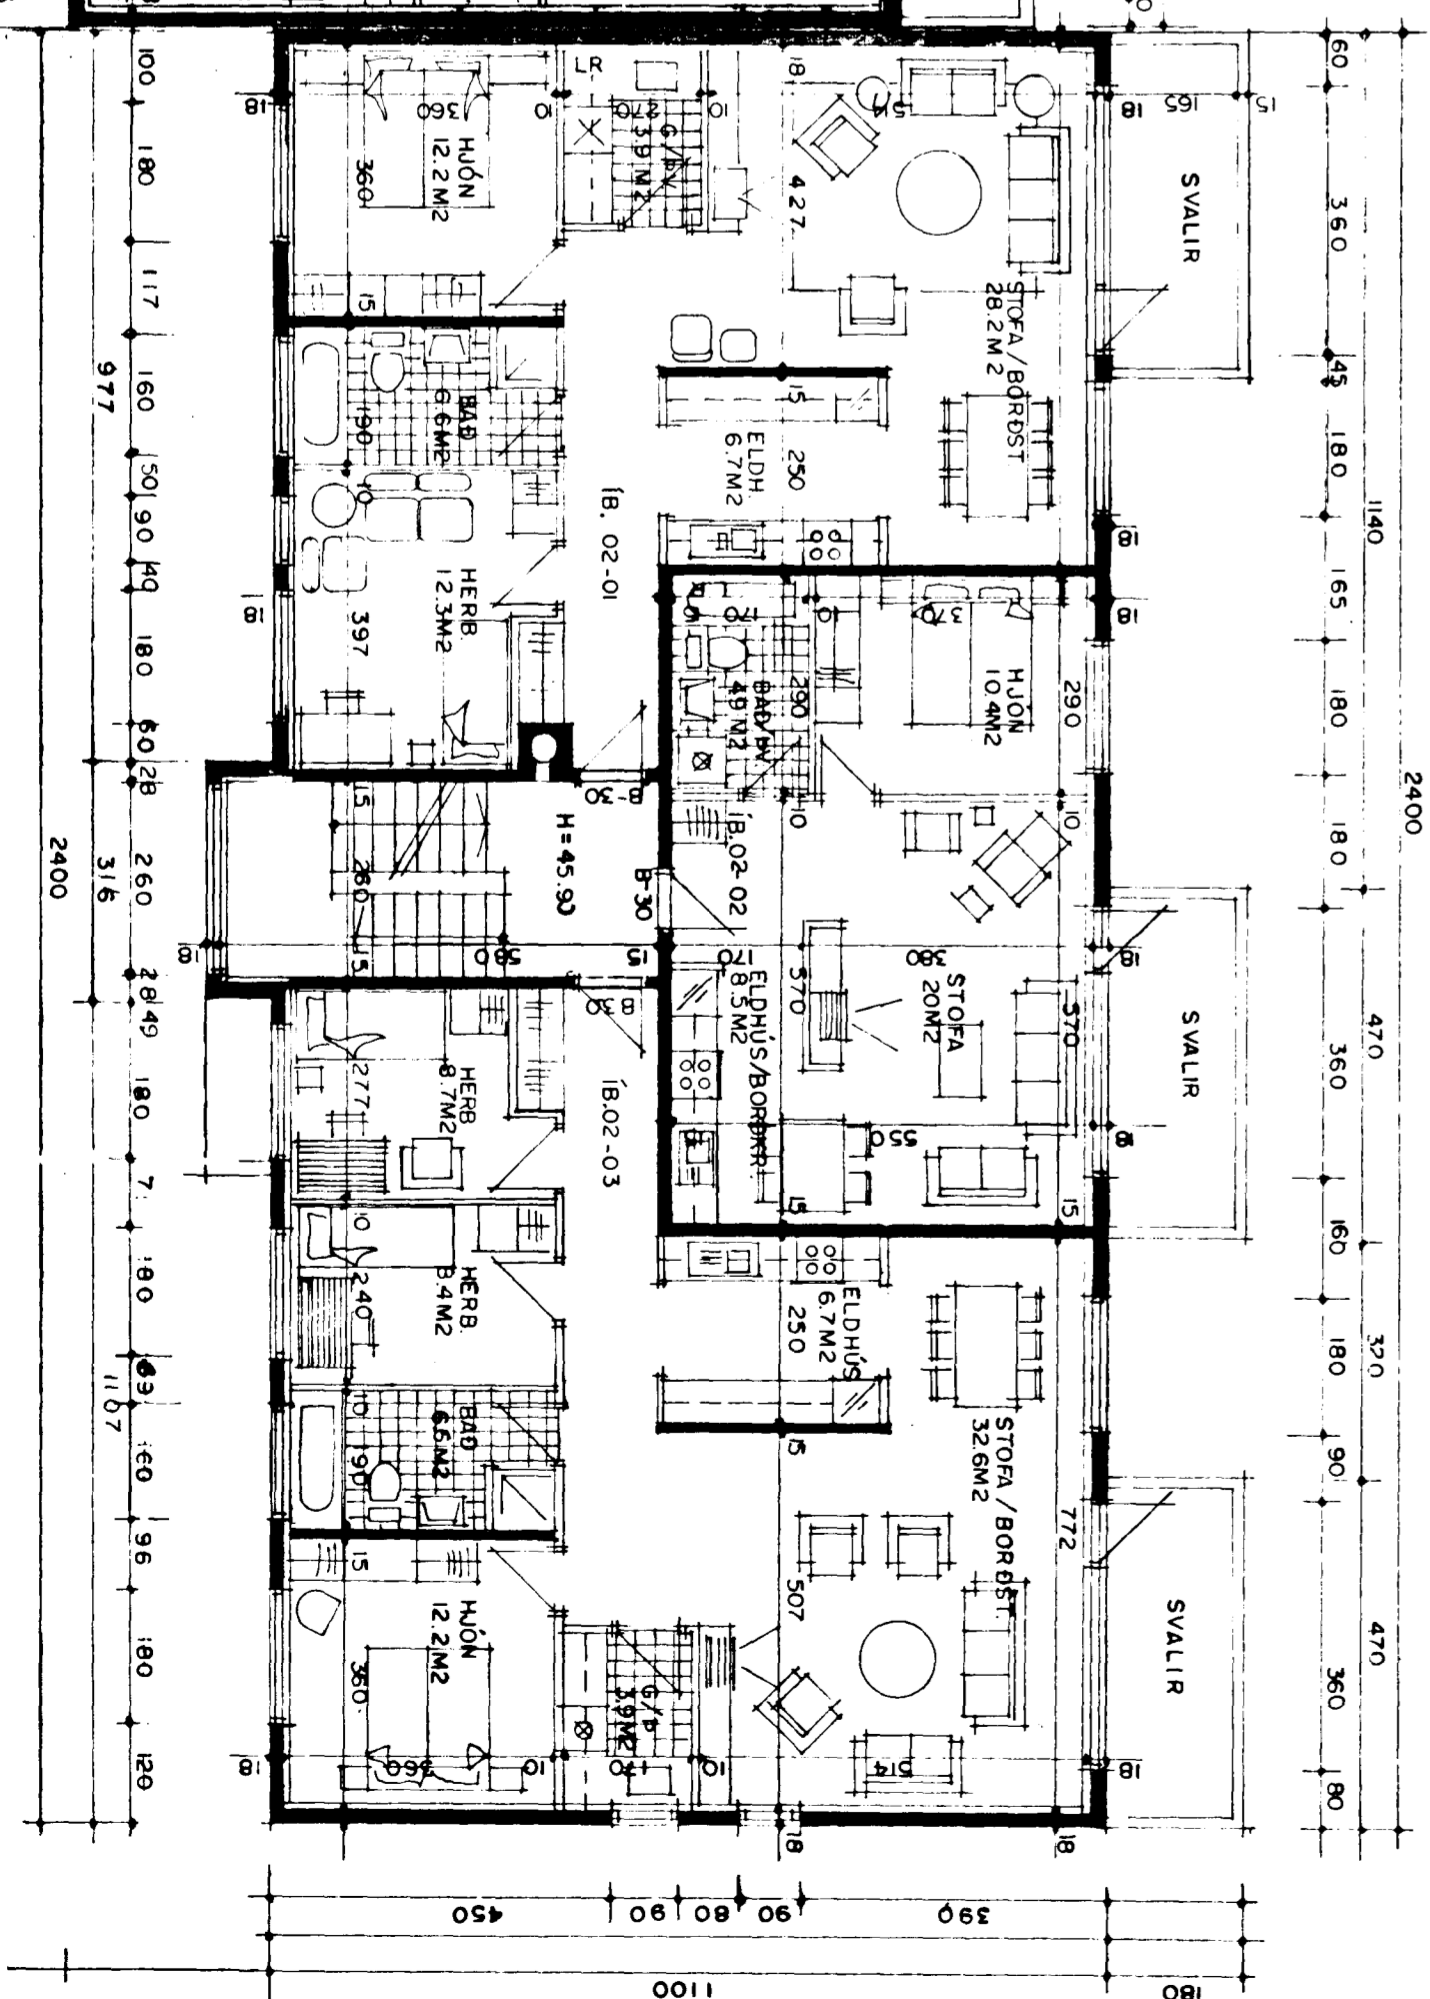

SNID B-B MKV. 1:100

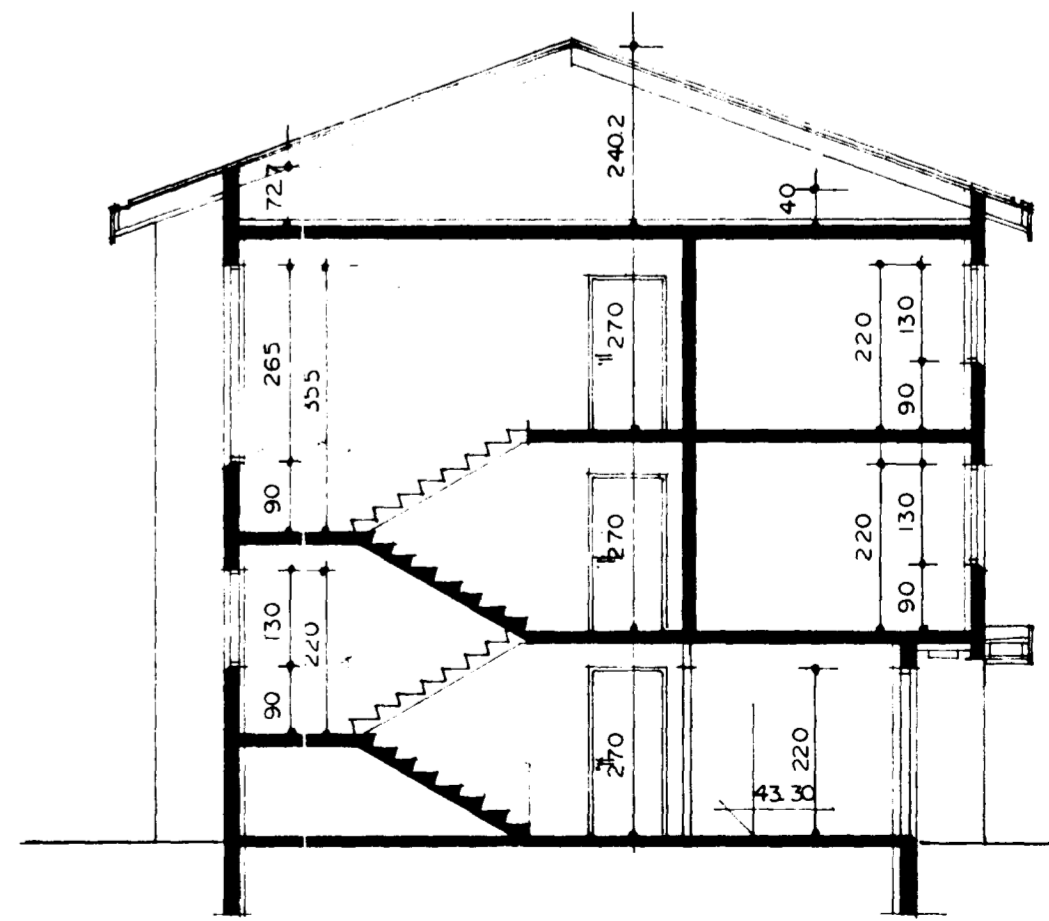

SNID C-C MKV. 1:100

DVERGHOLT 21-27 OG HÖRGSHOLT 3
GRUNNMYND 2 HÆÐAR MKV. 1:100
Breytt í Júlí 1991
Breytt í Okt. 1991 HÚS NR. 25 OG 27 VÍÐ DVERGHOLT

Sigurður Þorvarðarson