



Samþykkt á fundi bygginga-
nefndar þ. 6. 5. 1991

BYGGINGAFULLTRÚINN
Í HAFNARFIRÐI

BLAÐ 4

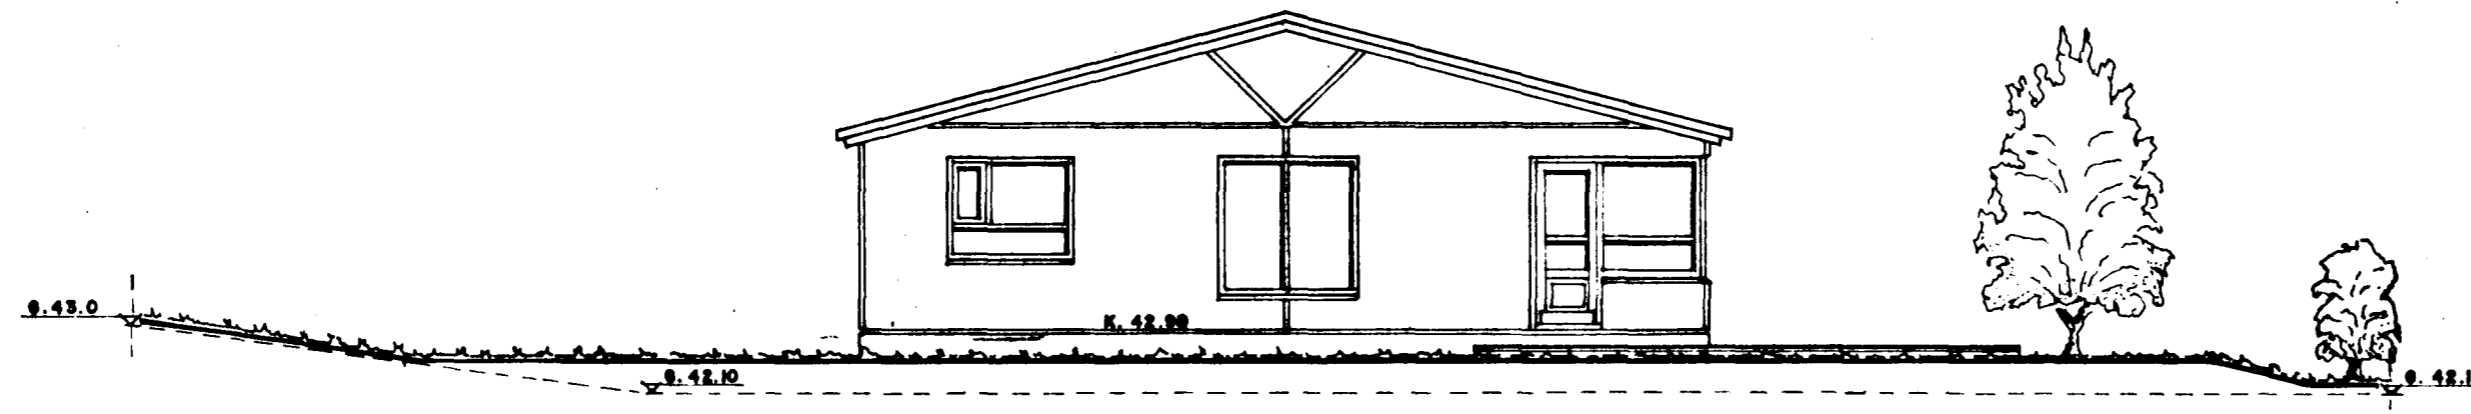


NORÐURHLIÐ. 1:100

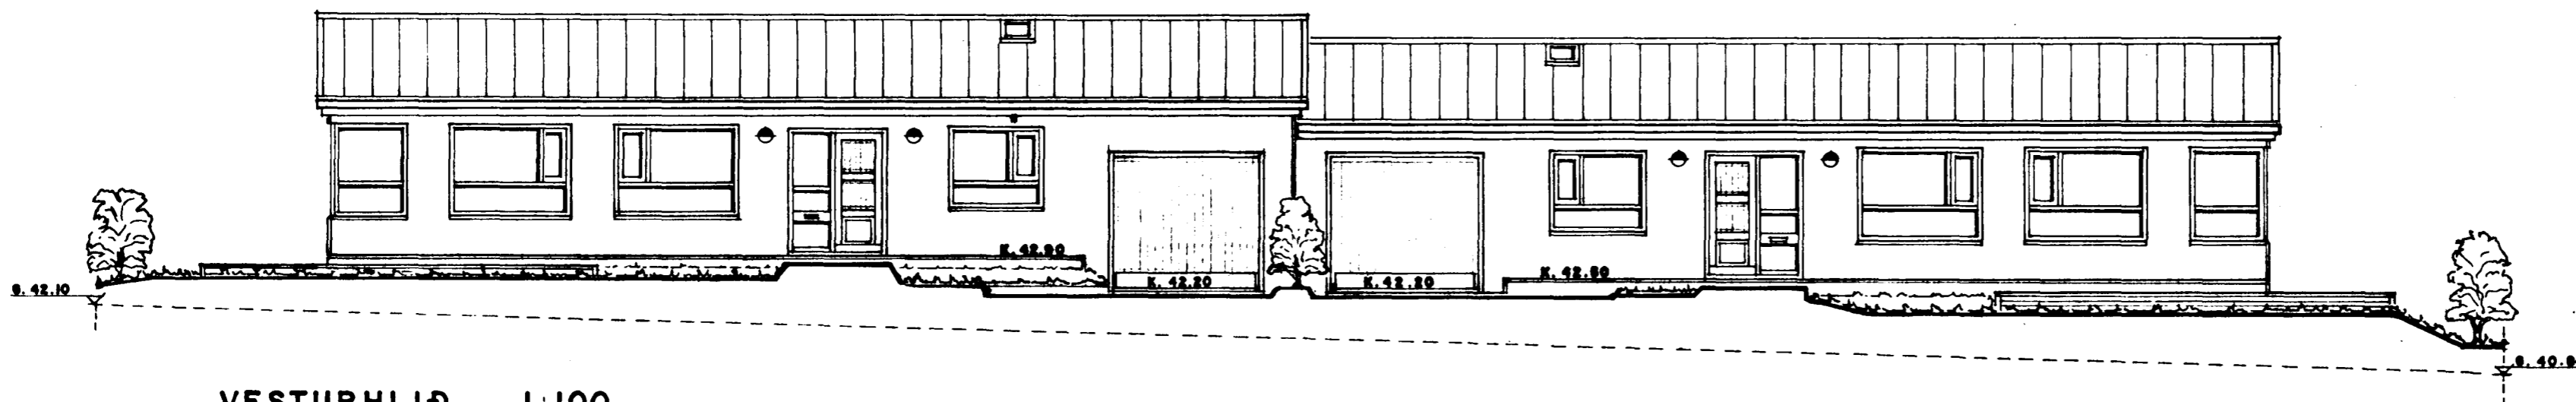

VESTURHLIÐ. 1:100

tifftopdf - www.rubissoftware.com - Demo Version

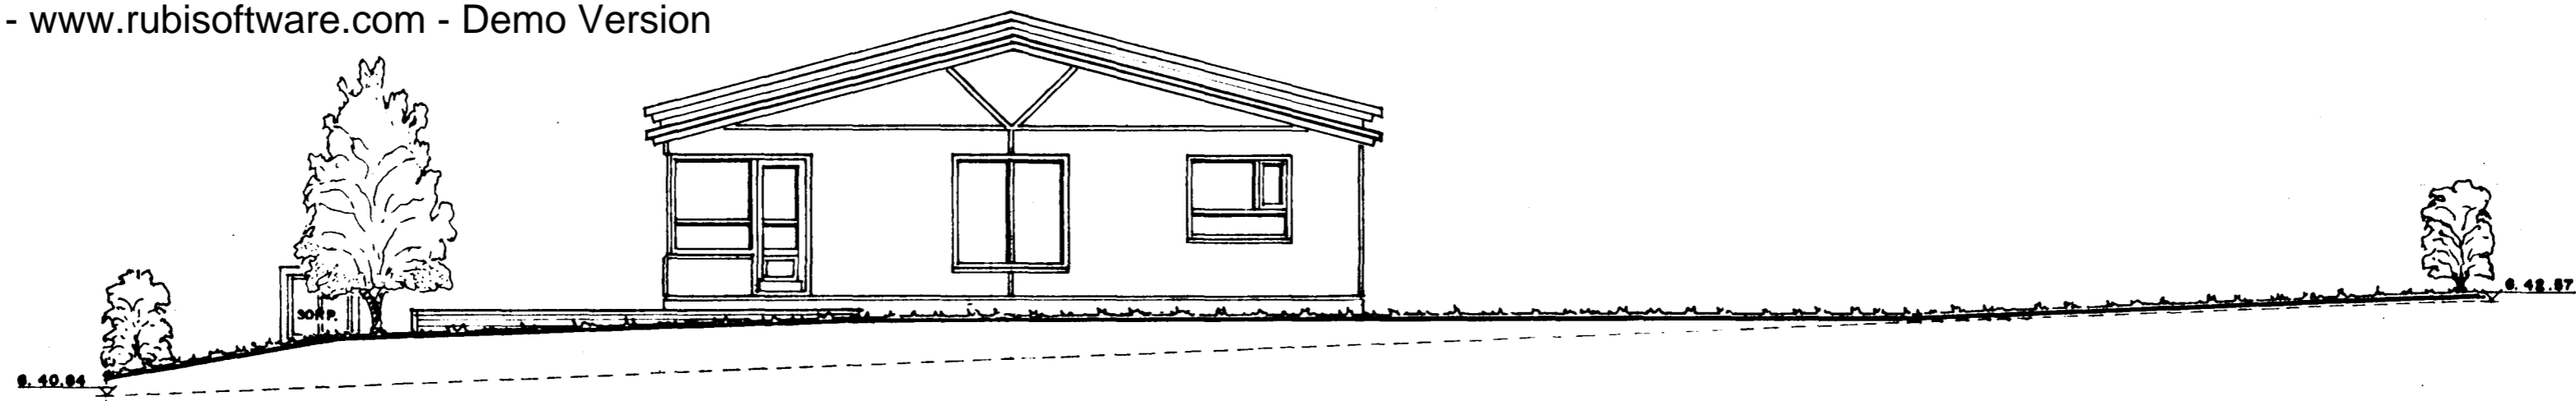

SUÐURHLIÐ. 1:100



AUSTURHLIÐ. 1:100

HÖRGSHOLT 5-7 HAFNARFIRÐI. ÚTLIT.

VERK. NR. 97
TEIKN. NR. 04

DAGS. 9-9-90 MÁL. 1:100
BREYTT. 17-4-91

JON GUÐMUNDSSON ARKITEKT *Jón Guðmundsson*
VINNUSTOFA, REYKJAVÍKURVEGI 68 HAFNARFIRÐI. Sími. 53766