

GRUNNMYND MKV. 1:100


BYGGINGARLÝSING:
 HÚSID ER STADSTEYPT Á HEFDBUNDINN HÁTT MED STÁLKLEDDU PAKI.
 UNDIRSTÖBUR OG BOTNPLATA ERU STADSTEYPT Á ÞJAPPADRI
 HRAUNFILLINGU OG EDA Á KLÖPP.
 ÚTVEGGIR STADSTEYPTIR 20 SM. EINANGRUN 10 SM. MÚRHÚÐ 2 SM.
 LOFTPLATA STADSTEYPT Á HEFDBUNDINN HÁTT.
 PAK: STÓLADAR SPERRUR, HEILKLEDDAR MED 1x6"
 BORDVID, PAKPAPPA OG PAKSTÁLI,
 EINANGRUN Á LOFTPLÖTU 20 SM. STEINULL.
 SKÝRINGAR:

B-30 ELDVARNARHURD
 KÓLNUNARTÖLUR EINSTAKRA BYGGINGAHLUTA SKULU VERA
 Í SAMRÆMI VÍÐ ÍST. 66
 LR. = LOFTRESTING


STÆRDIR:
 STÆRDIR HÚSSINS
 FLATARMÁL HÉÐAR ER: 196,72 M² BR.
 ÞAR AF BÍLGEYMSLA 39,28 M² BR.
 HEILDARRÚMMÁL HÚSSINS ER: 716,99 M³ BR.

Samþykkt á fundi bygginga-
 nefndar þ. 9.16 1993.
 BYGGINGAFULLTRÚINN
 Í HAFNARFIRÐI
Sigurður Þorvarðarson


BLAÐ 1/2

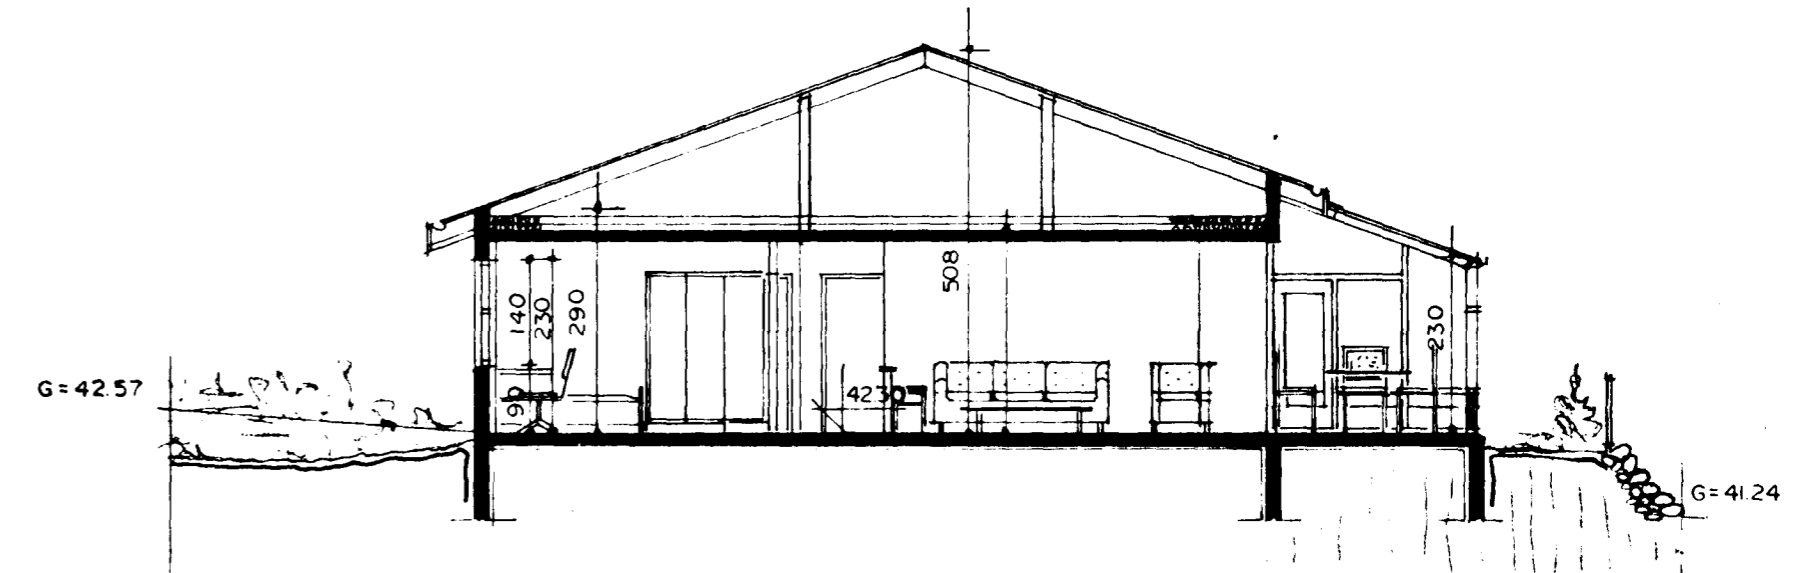

SNEIÐING A-A MKV. 1:100

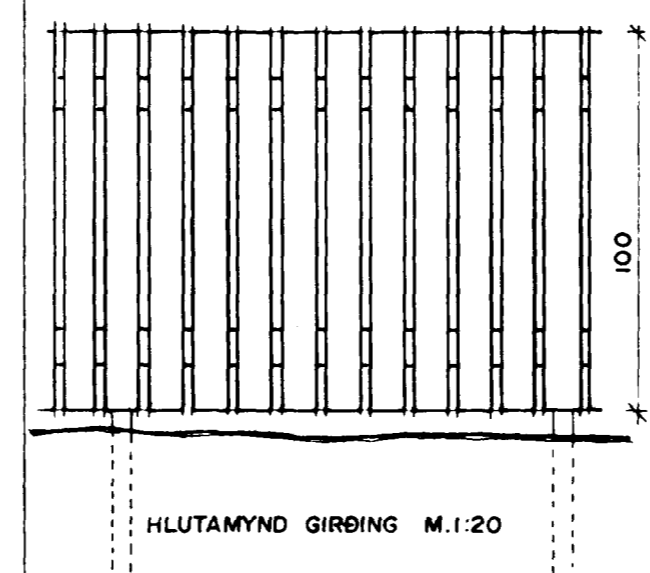

HLUTAMYND GIRÐING M.1:20

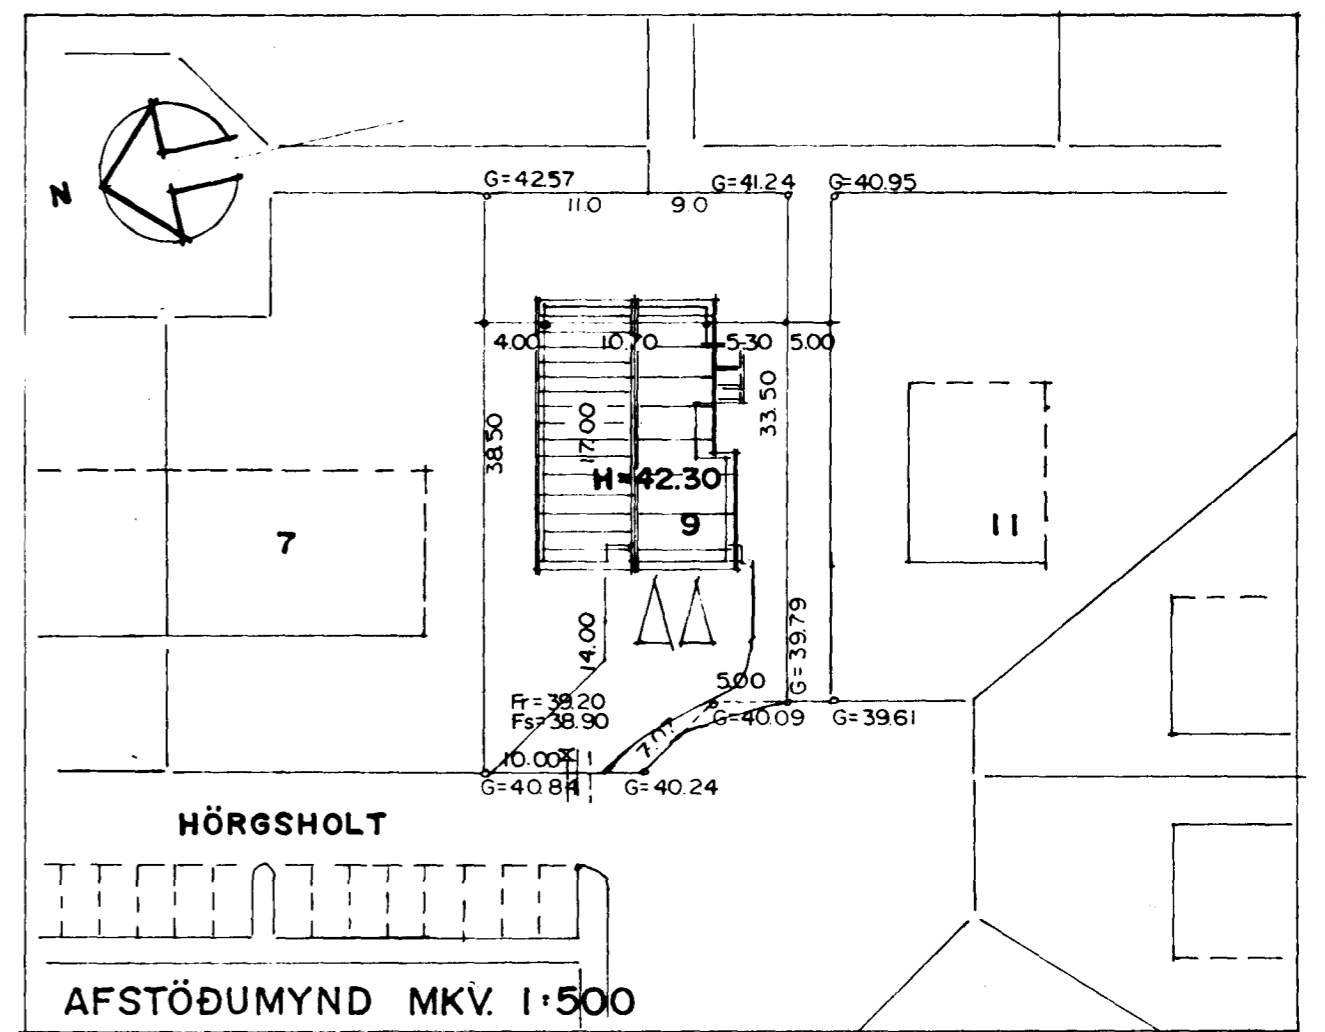

AFSTÖÐUMYND MKV. 1:500

Sigurður Þorvarðarson