


Samþykkt á fundi bygginga-  
nefndar þ. 9.16. 1993.


BYGGINGAFULLTRÚINN  
Í HAFNARFIRÐI

*Sigríður Halldóttir*

BLAÐ 2/2

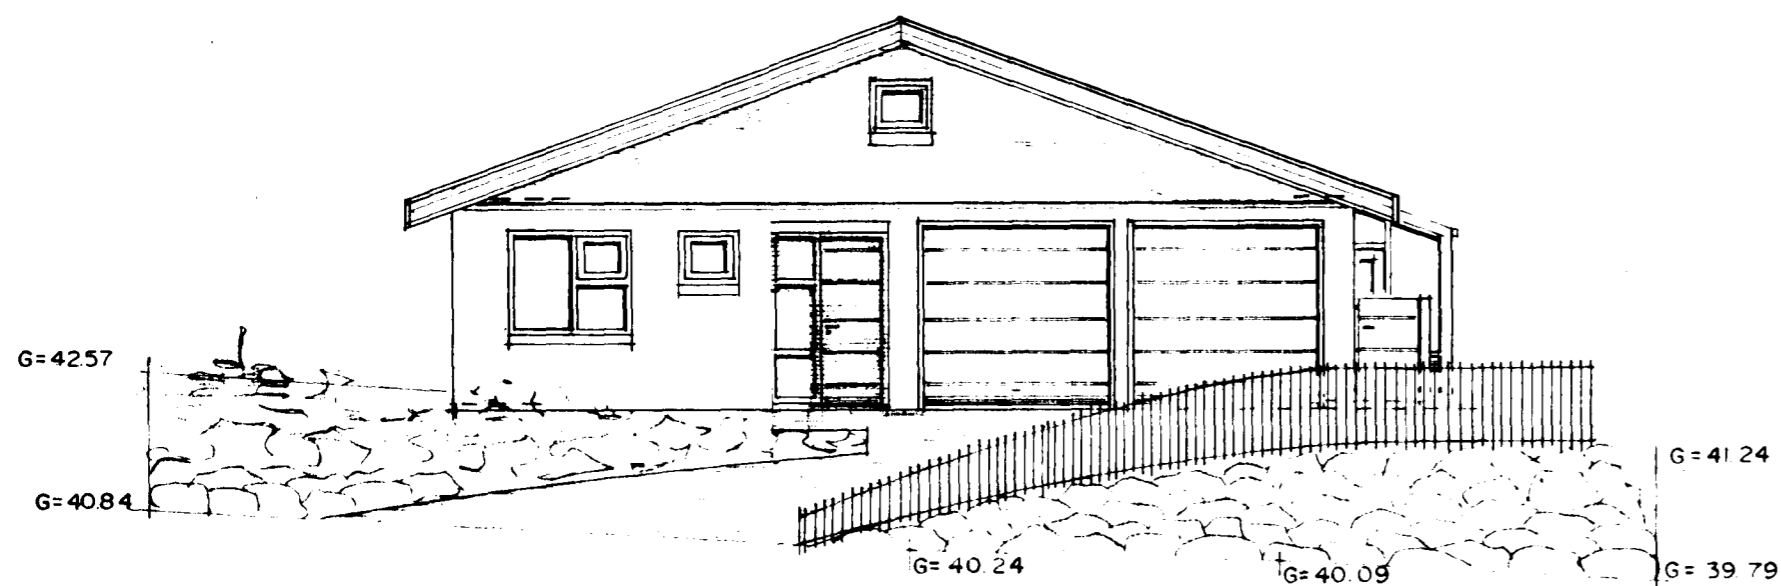


VESTUR MKV. 1:100

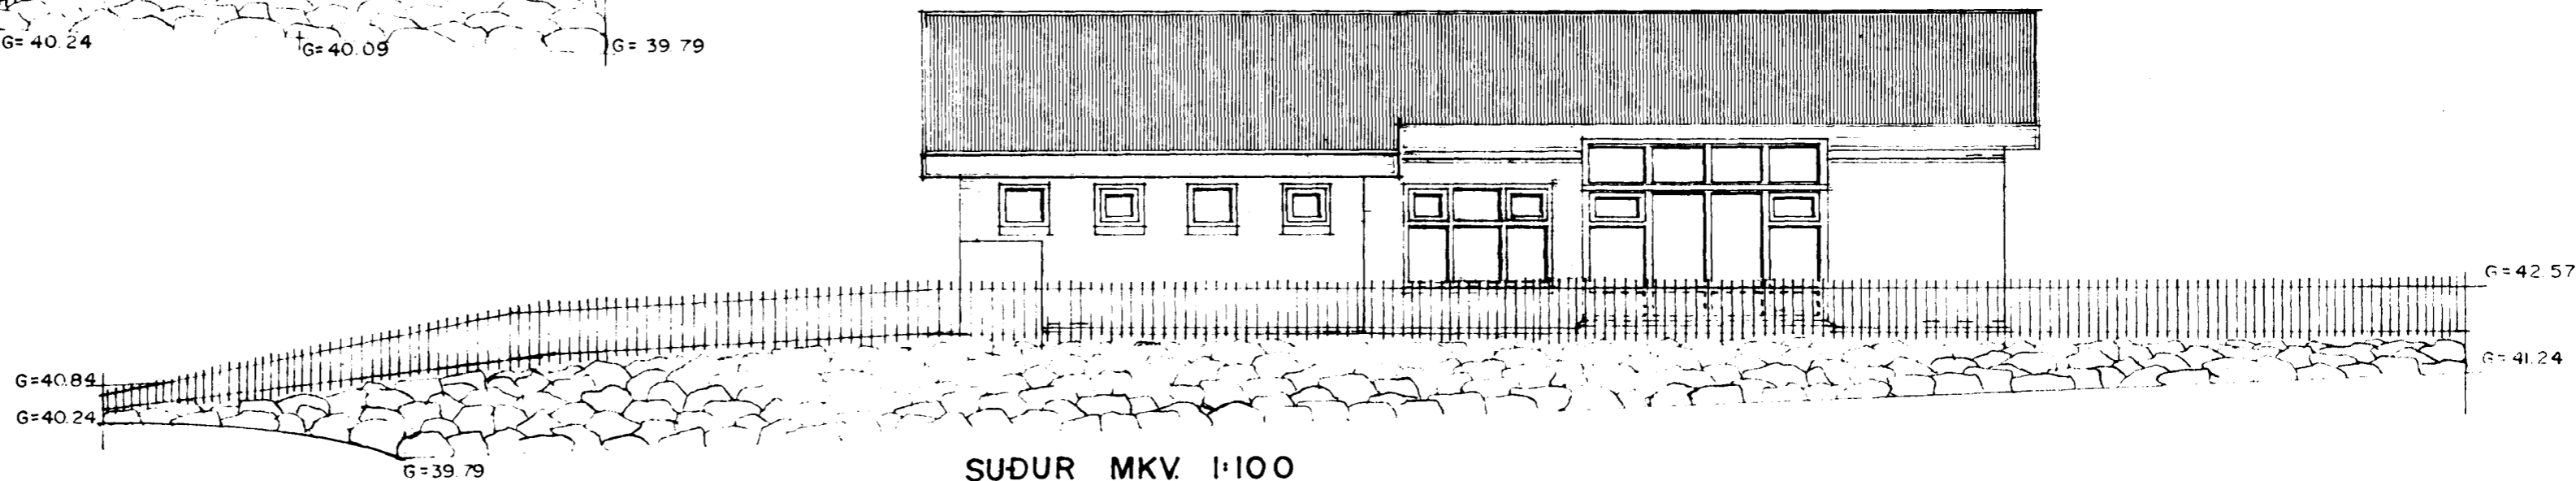


SUÐUR MKV. 1:100

tifftopdf - www.rubissoftware.com - Demo Version

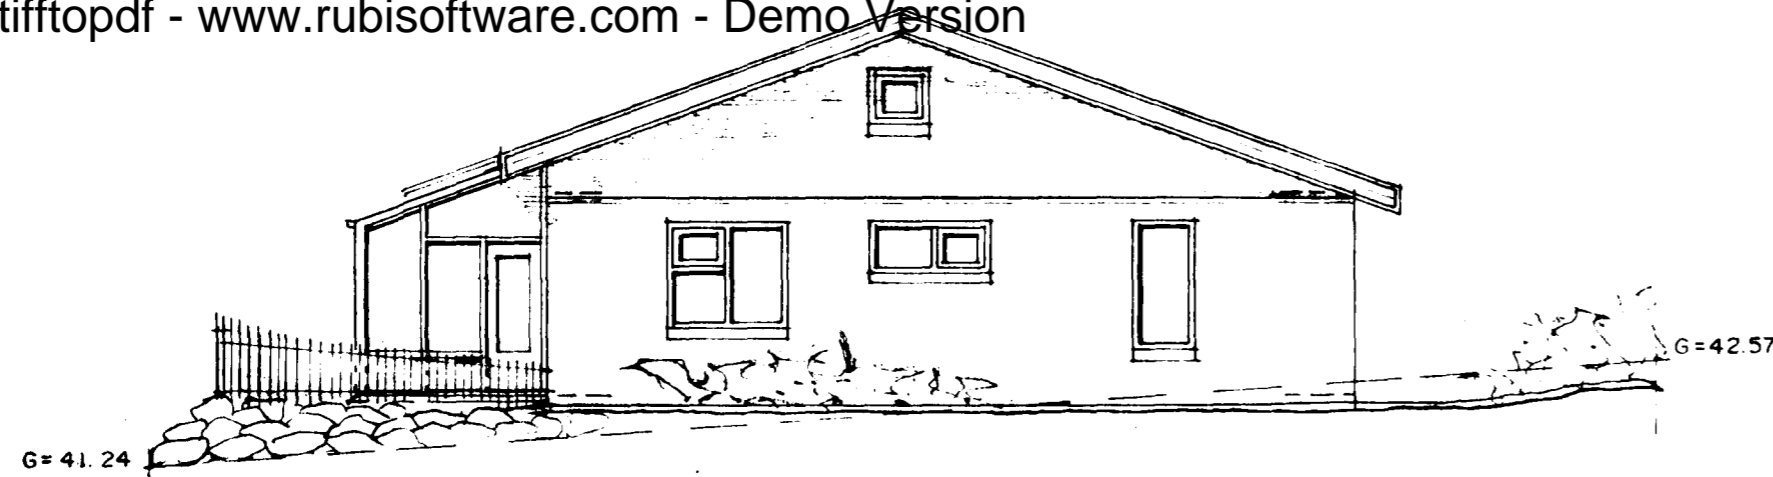

AUSTUR MKV. 1:100

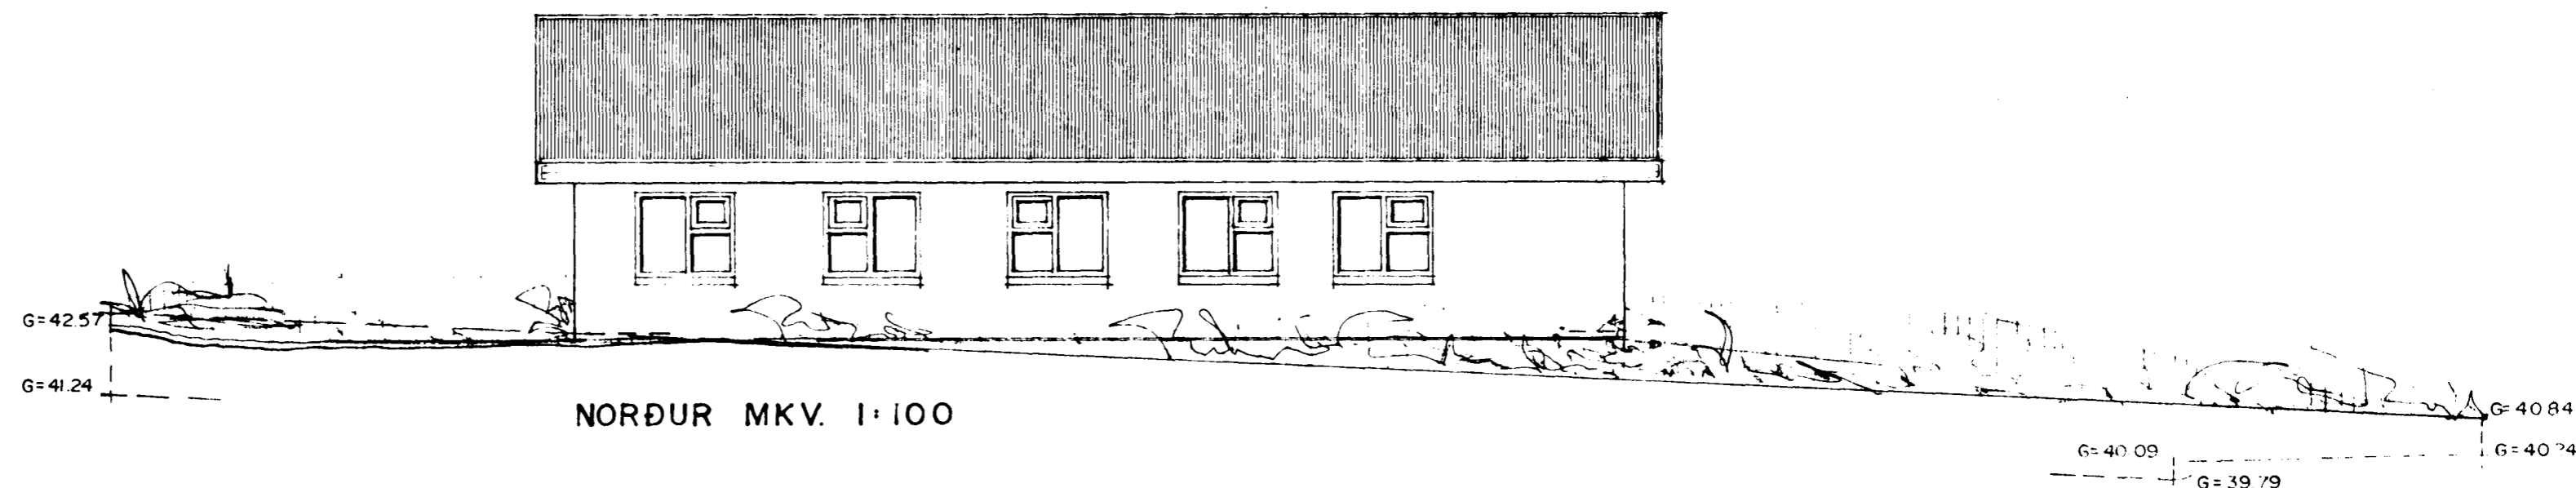

NORÐUR MKV. 1:100

BREYTT MAÍ 1993

*Sigríður Halldóttir*