
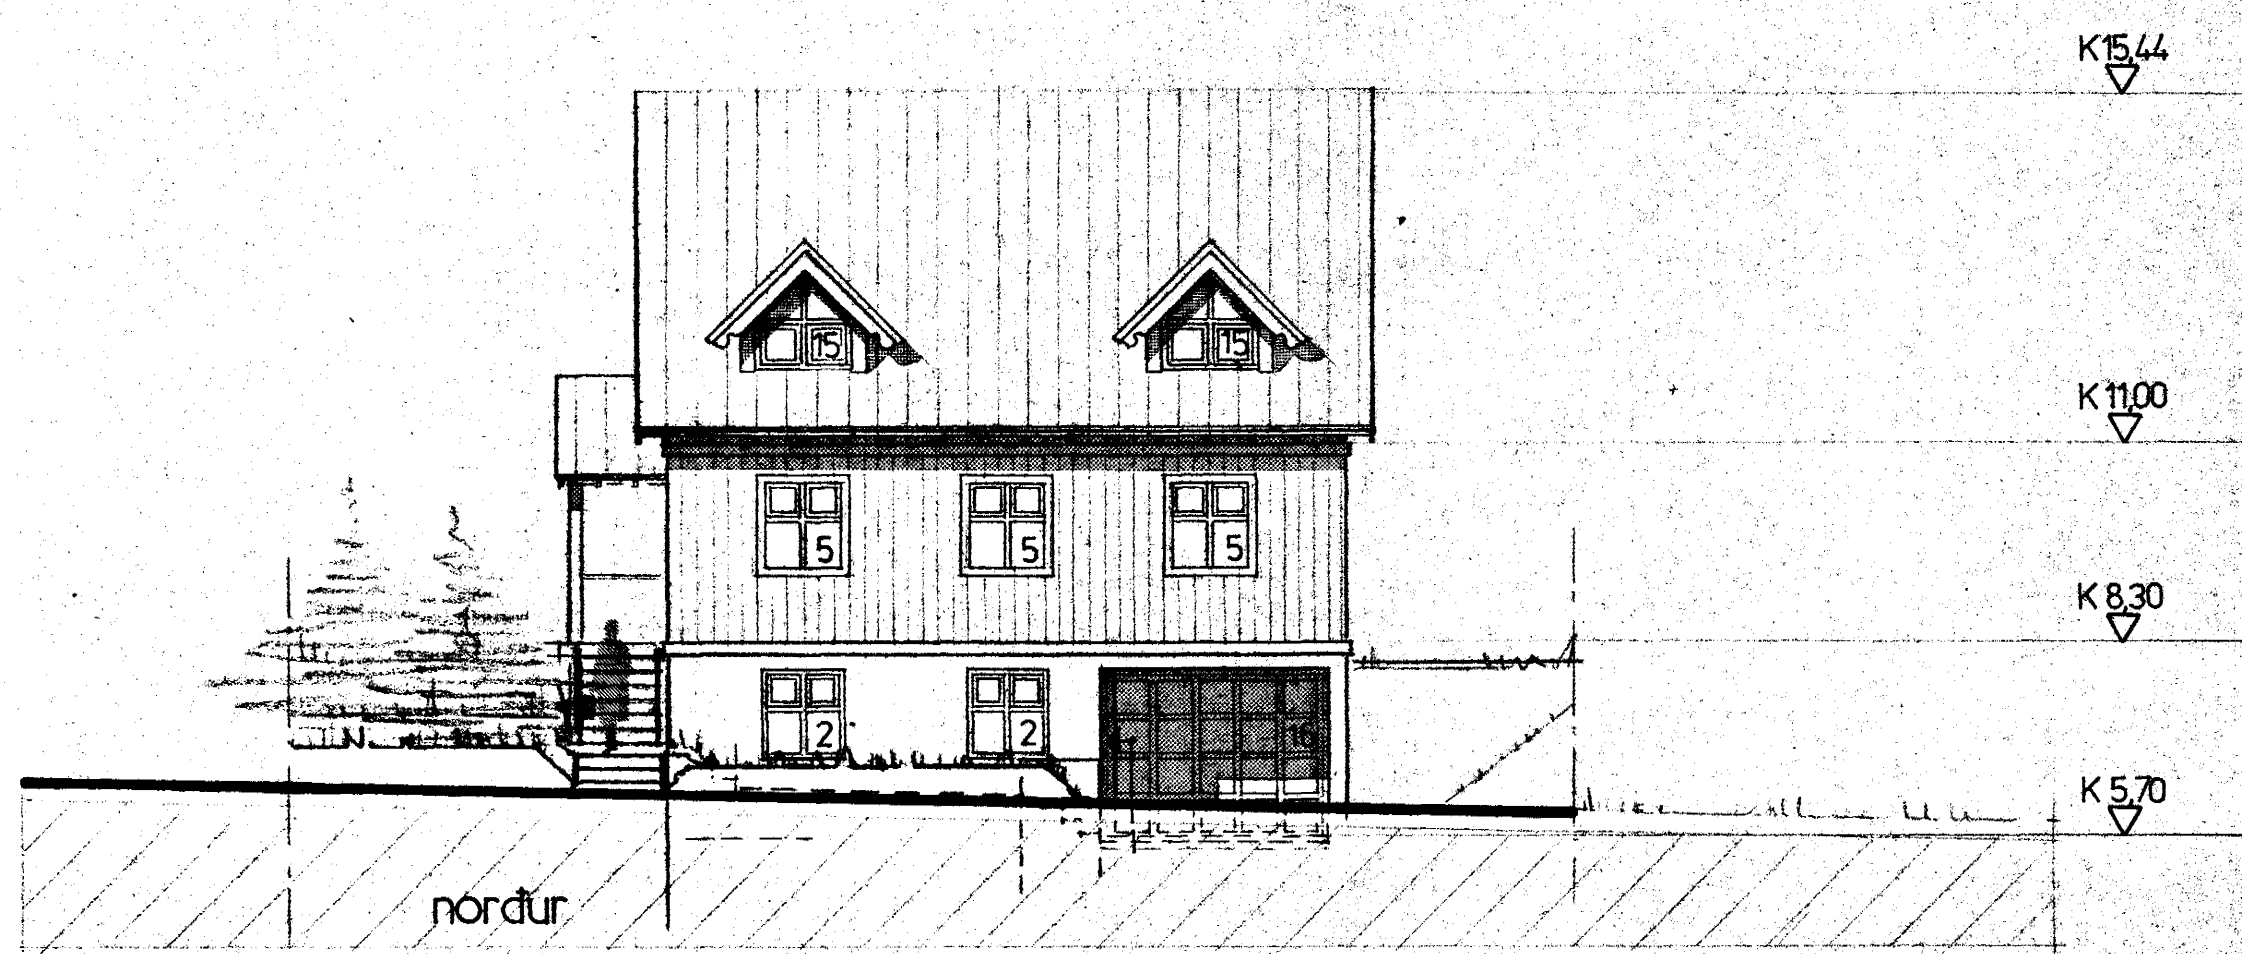
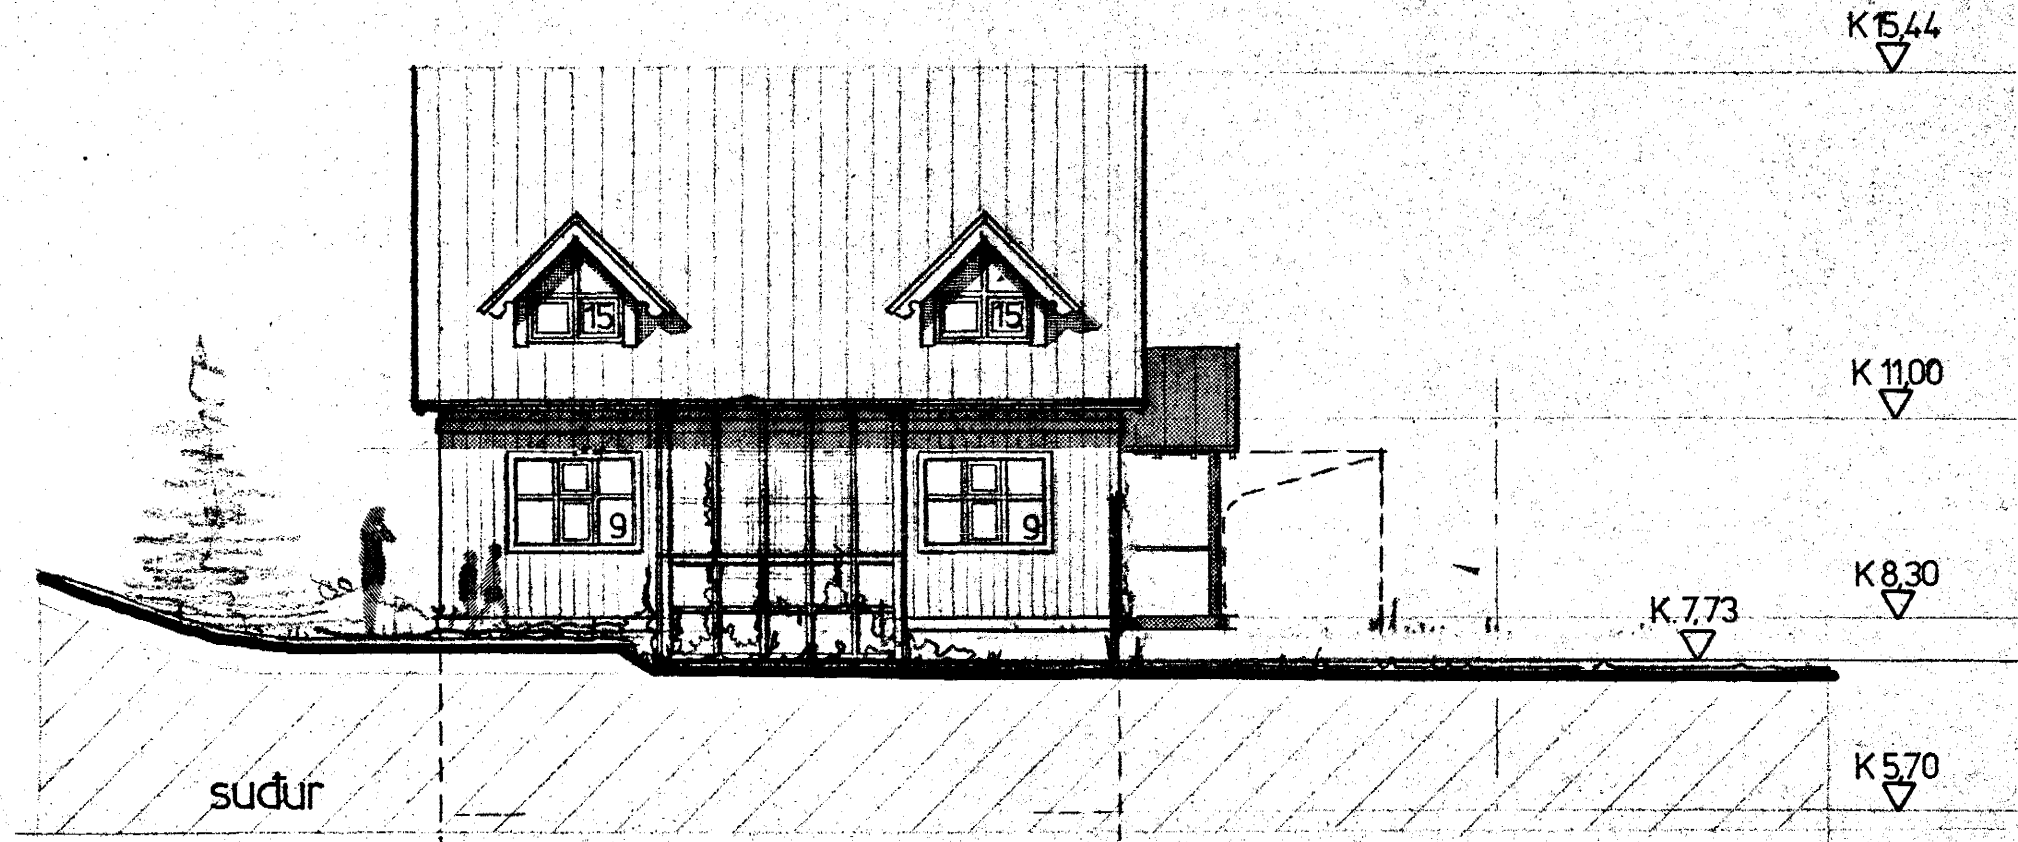
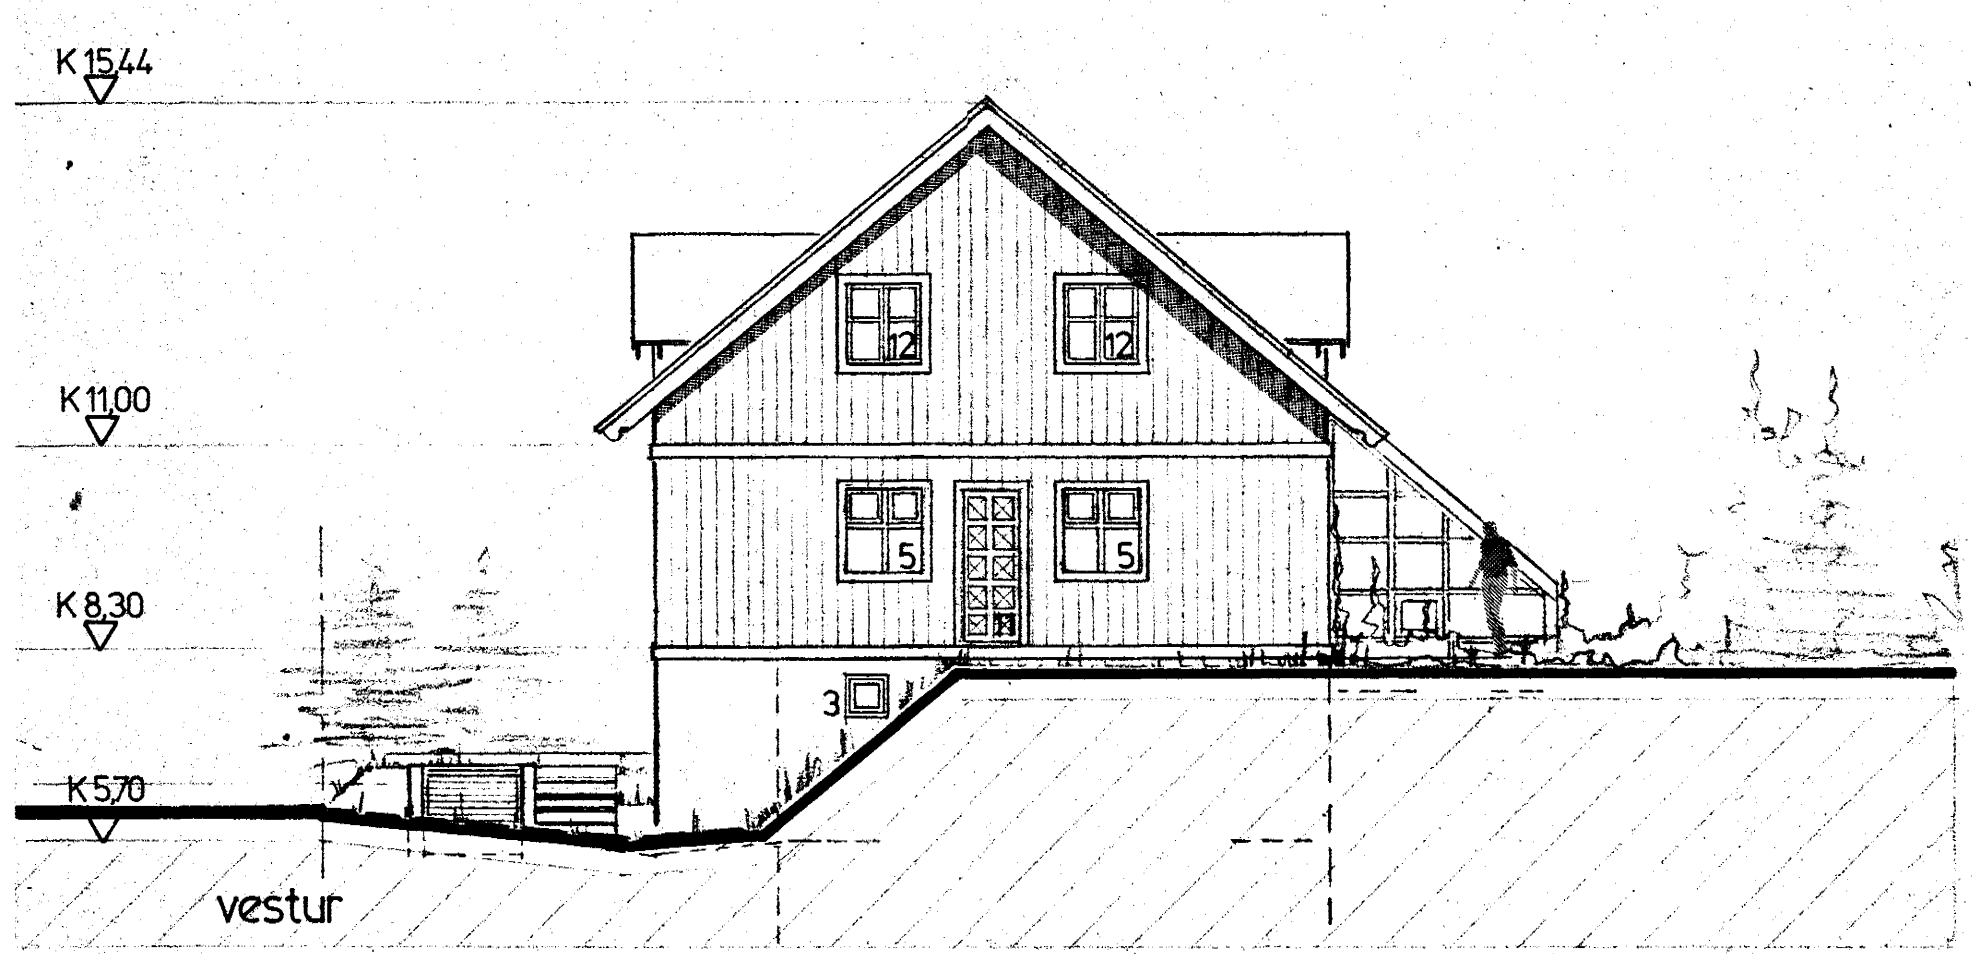
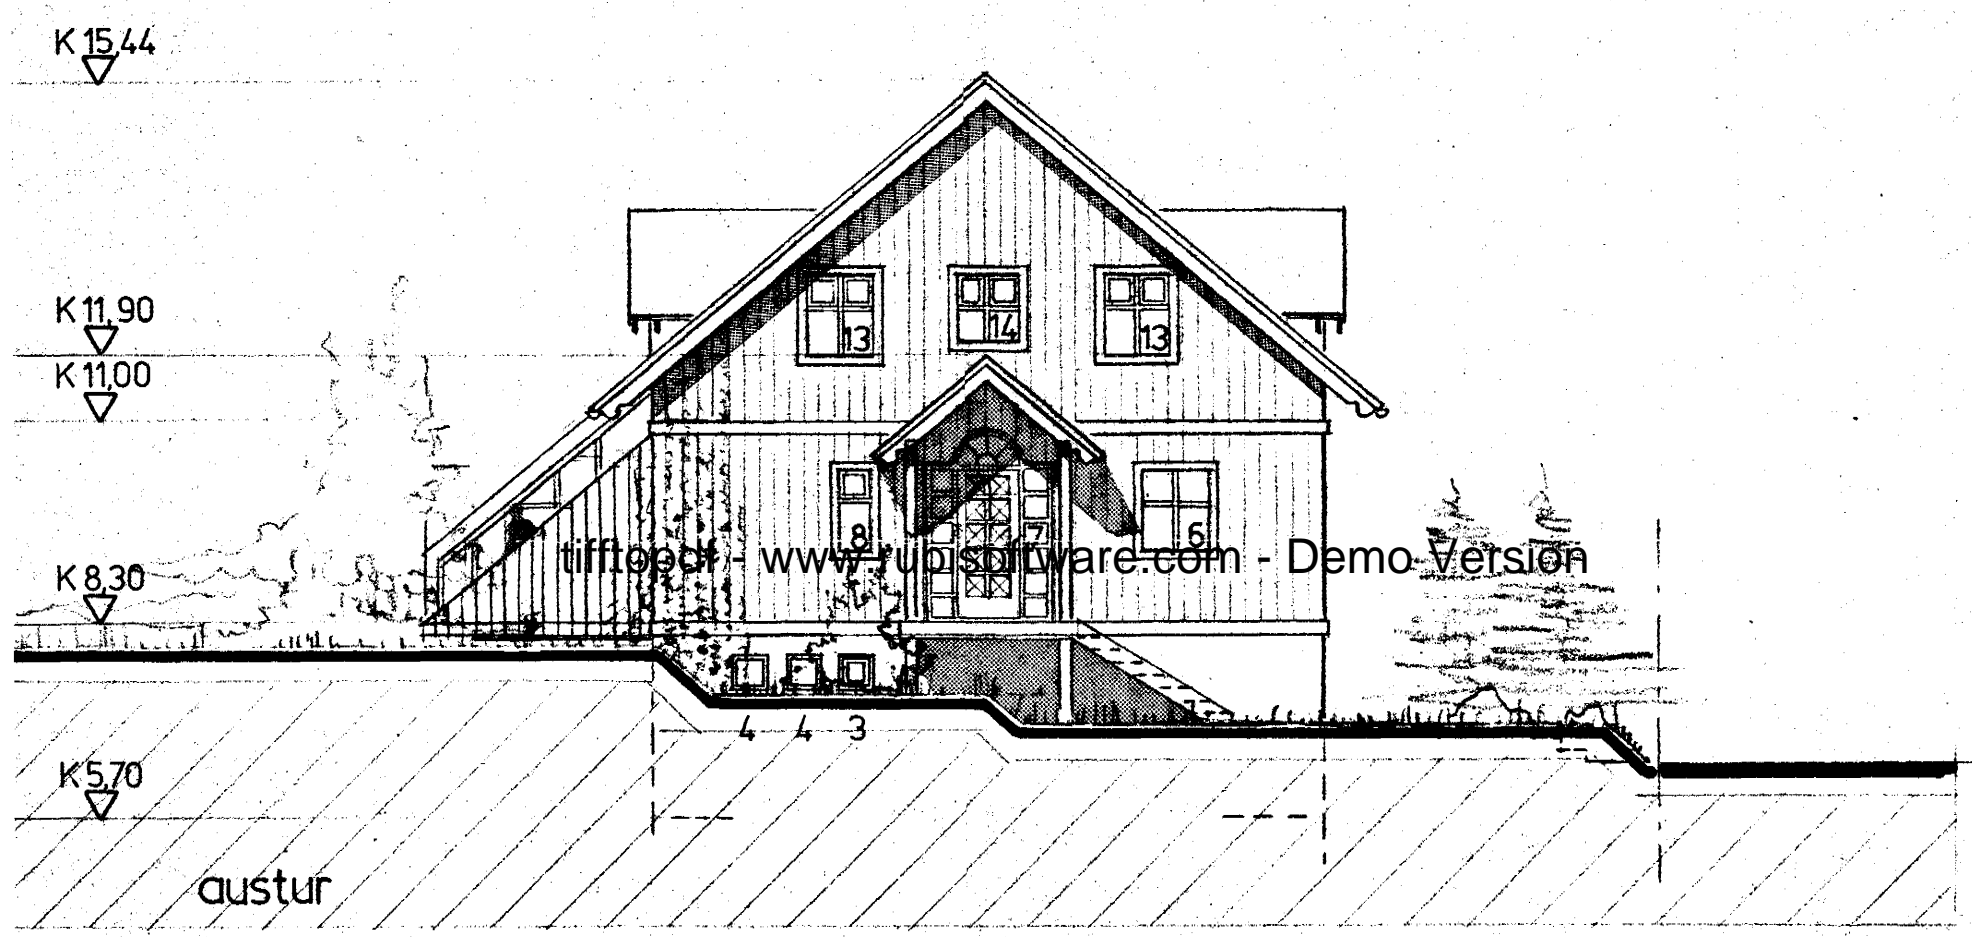


Samþykkt á fundi bygginga-  
nefndar þ. 10.15.1982  
BYGGINGAFULLTRÚINN  
Í HAFNARFIRÐI

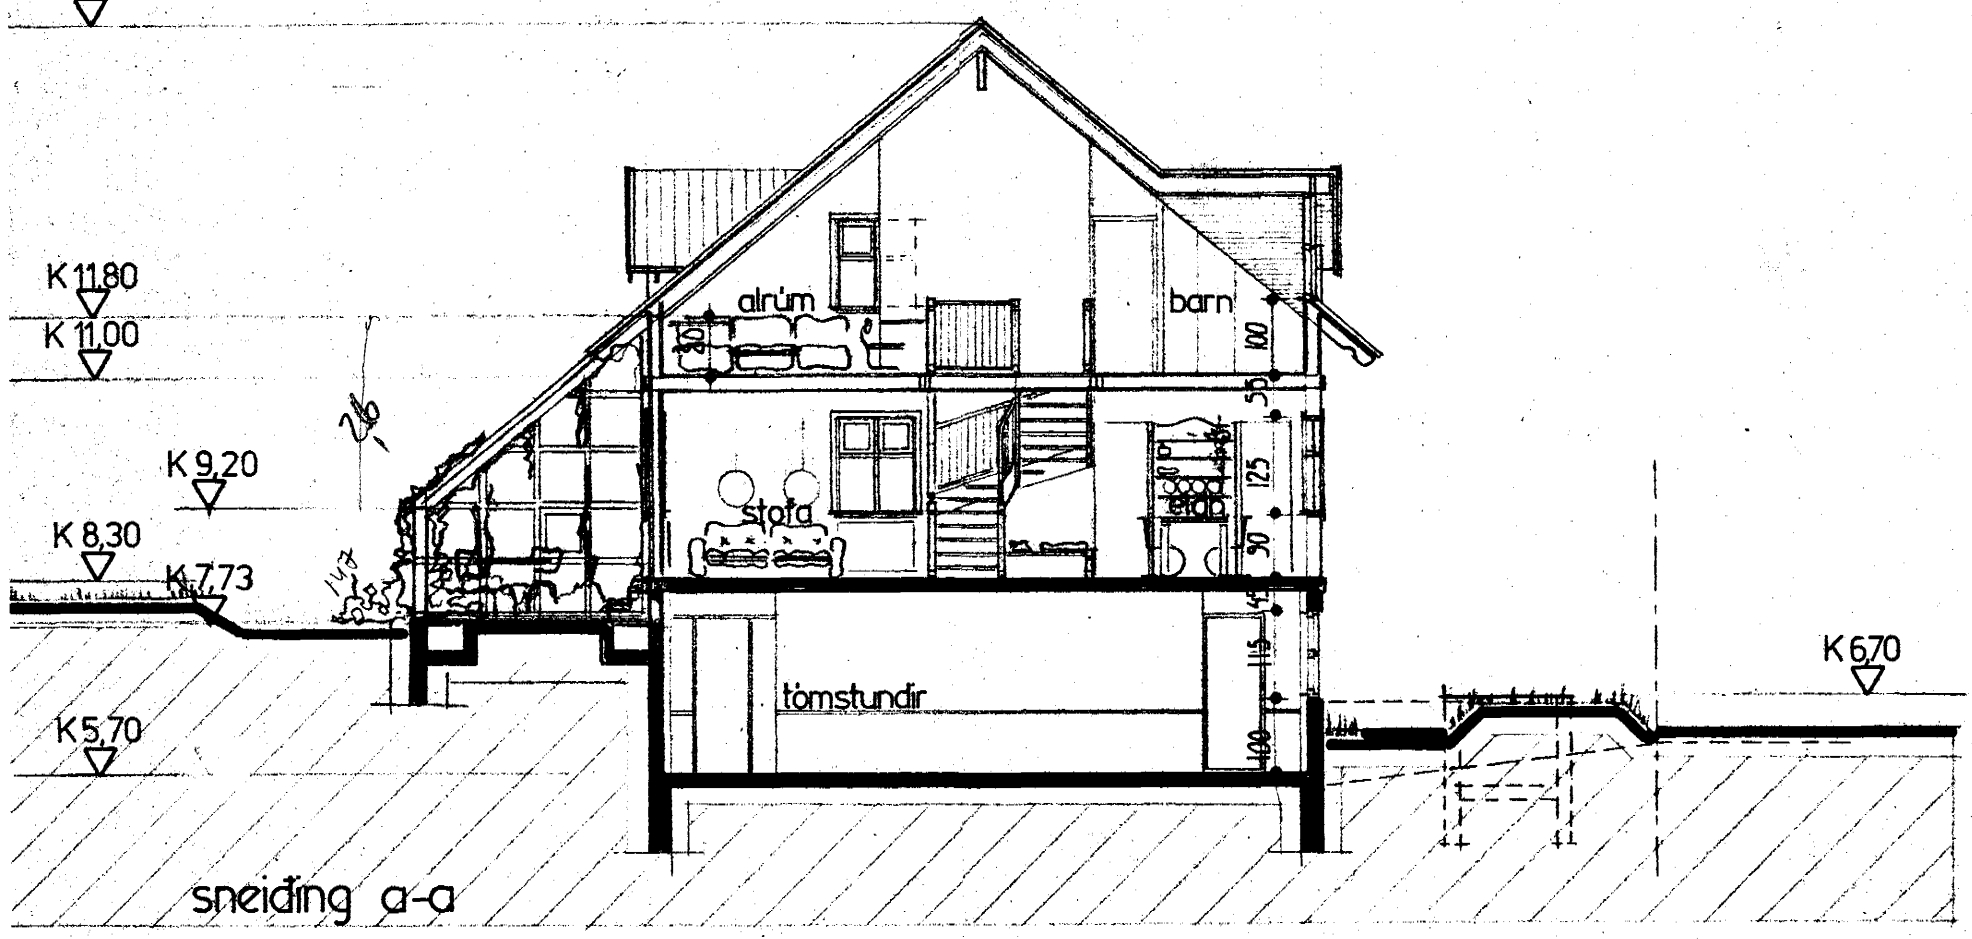

4250-0100-02