


Samþykkt á fundi bygginga-
nefndar þ. 13/10 1982
BYGGINGAFULLTRÚÐIN
Í HAFNARFIRÐI
[Signature]

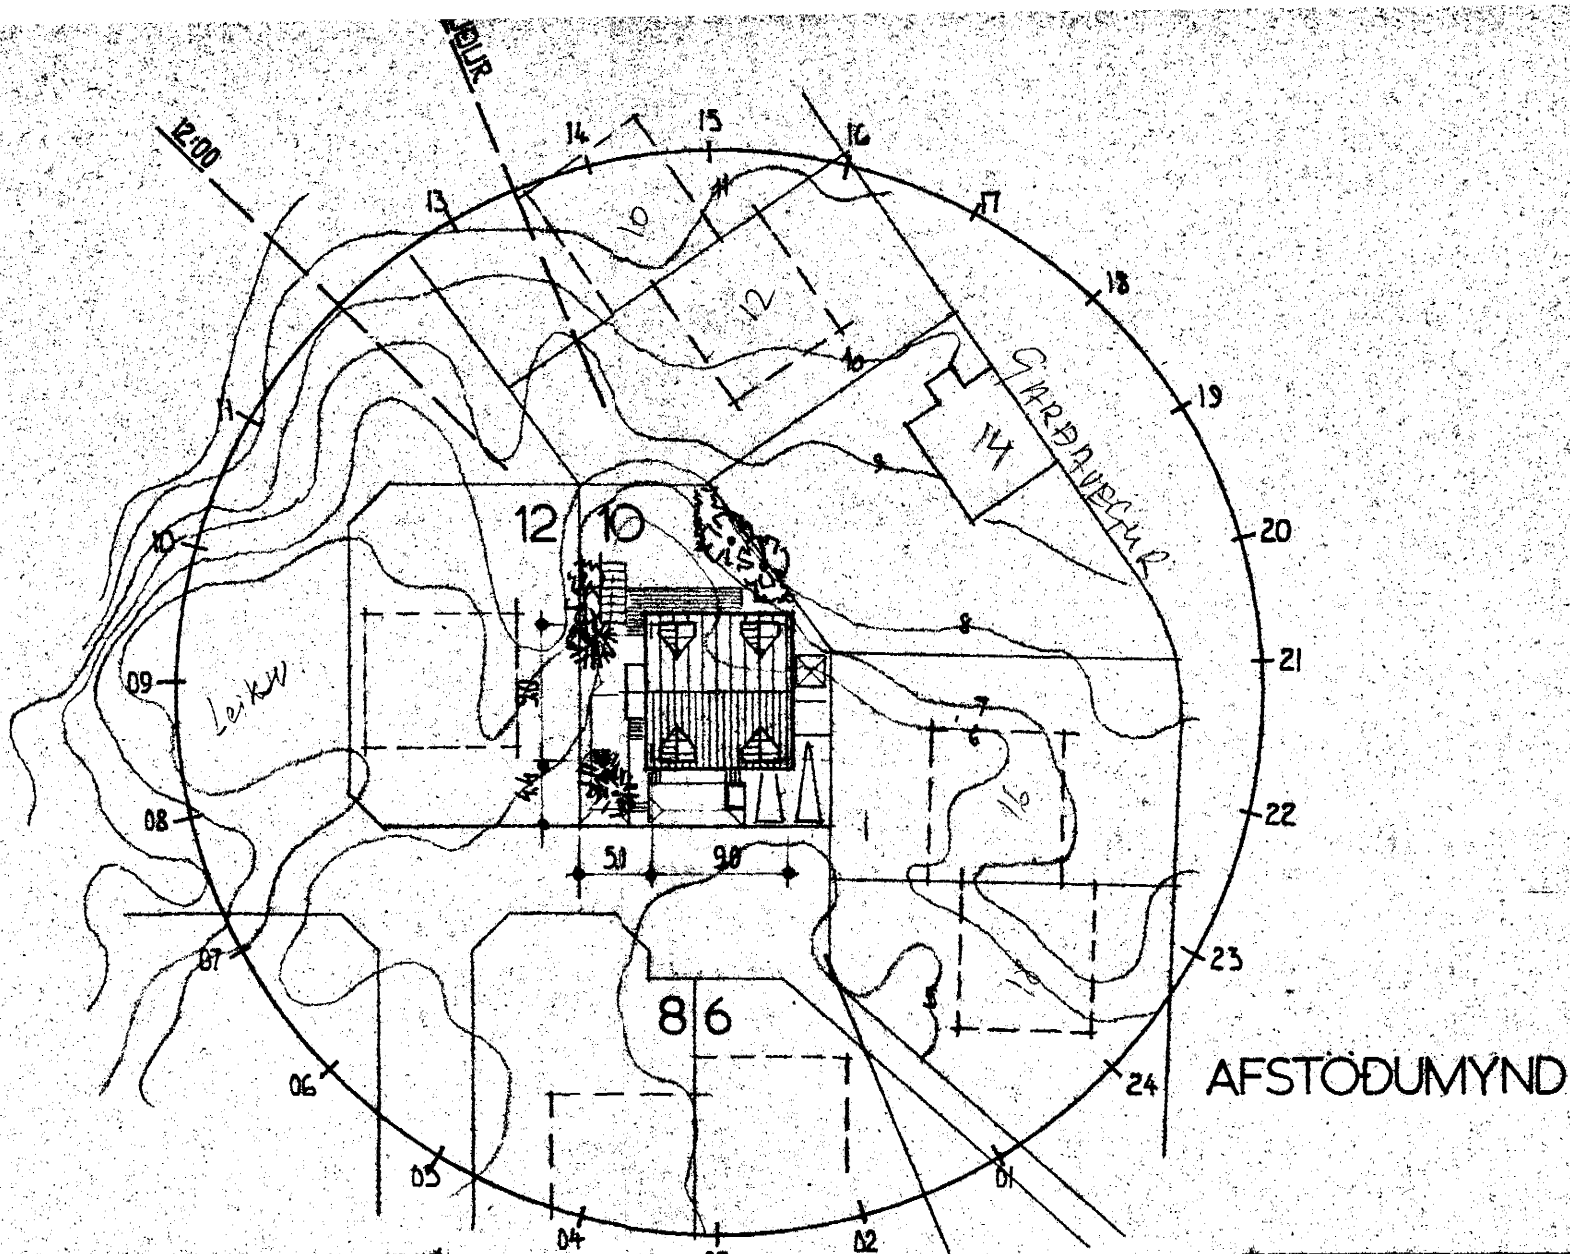

SKÝRINGAR:

GRUNNFLÖTUR	75.8	M ²
BRÚTTÓ FLATARMÁL RISHÉÐAR	81.0	M ²
B * JARÐHÉÐAR	81.0	M ²
" * KJALLARA	75.8	M ²
ÞAR AF Y BILGEYMSLU	21.9	M ²
BRÚTTÓ FLATARMÁL SAMTALS	237.8	M ²
NETTÓ FLATARMÁL HÉÐAR RISHÉÐ	56.4	M ²
" " " JARÐHÉÐ	70.5	M ²
" " " SAMTALS	126.9	M ²
RÚMMÁL	647.0	M ³

KÓLUNARTÖLUR SKULU VERA SKV. 15.T. GG

BYGGINGAREFNI:

KJALLARI, JARÐPLATA, OG JARÐHÉÐARPLATA
SKAL VERA STEINSTEYPT OG FRAGENGID A
HEFÐLUNDINUM TÁTT.

JARÐHÉÐ OG RISHÉÐ SKAL REISA ÚR TÍMBRA
A STADNUM OG KLÆRA STANDANDI KLÆÐINGU
ÚR 1" x 6" TÍMBRA

ÞAK SKAL KLÆÐA JÁRNI

AFSTÖÐUMYND

