



GRUNNMYND 1. HÆÐ 1:50

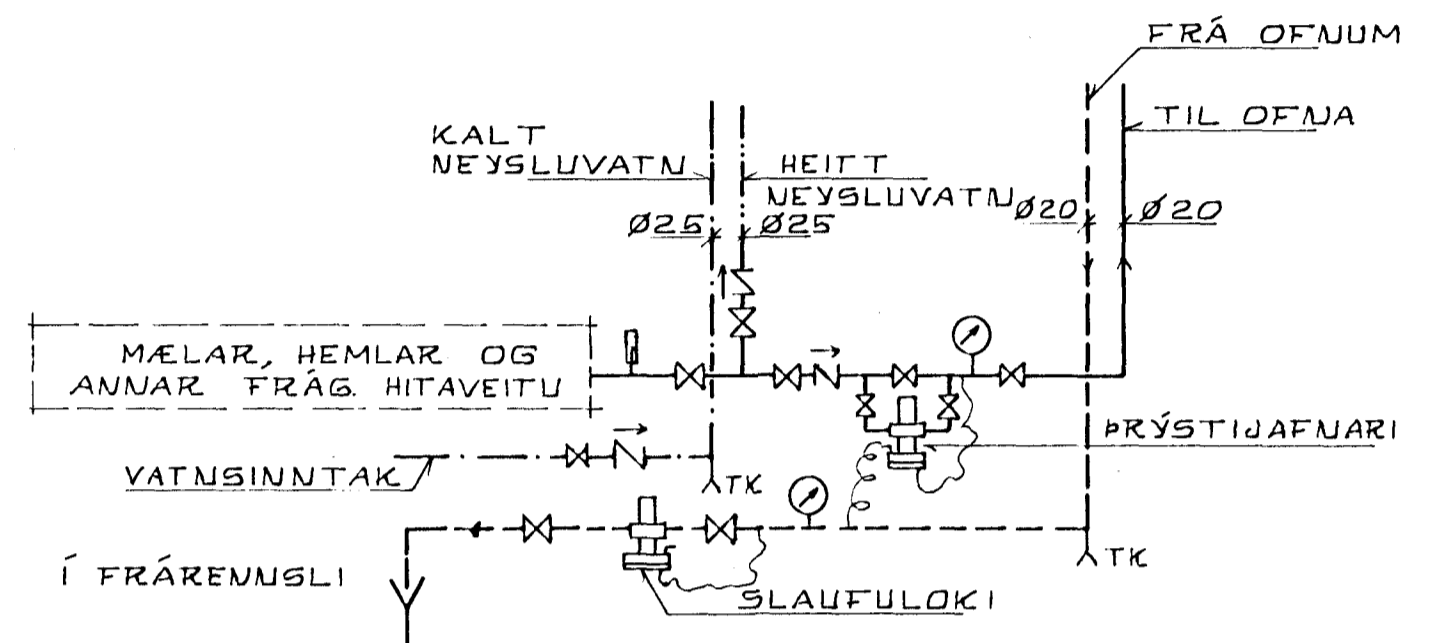

TENGMÝND
(EKKI Í KYRÐA)

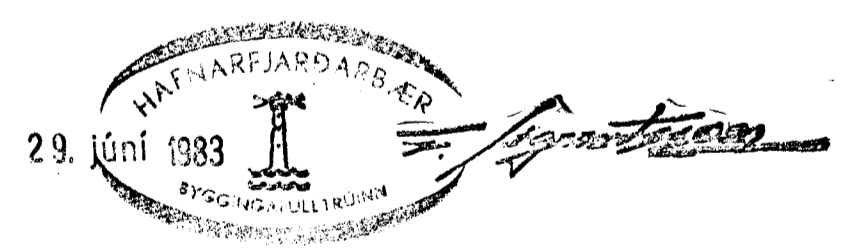

SKÝRINGAR SJÁ BL. NR. 2

		HRAUNBRÚN 10	
		HAFNARFIRÐI	
		JARDHÆÐ, GRUNNMYND.	
1	50/5 83	LEGU BREYTT + GRÓÐURH.	
BR. DAGS		BREYTING	HITA- OG HREINLÆTISLAGNIR.
KRISTJÁN KNÚTSSON		REIKN. K.K.	MELIKV 1:50
TEKNIFRÆÐINGUR FTFÍ		TEIKN. K.K.	DAGS MARS 1983
ARARHKAUNI 23, HAFNARFIRÐI		YFIRE: <i>W</i>	BLMJE 3
SÍMI: 50902			NR 822-14 AF 6
<i>Kristján Knútsson</i>			