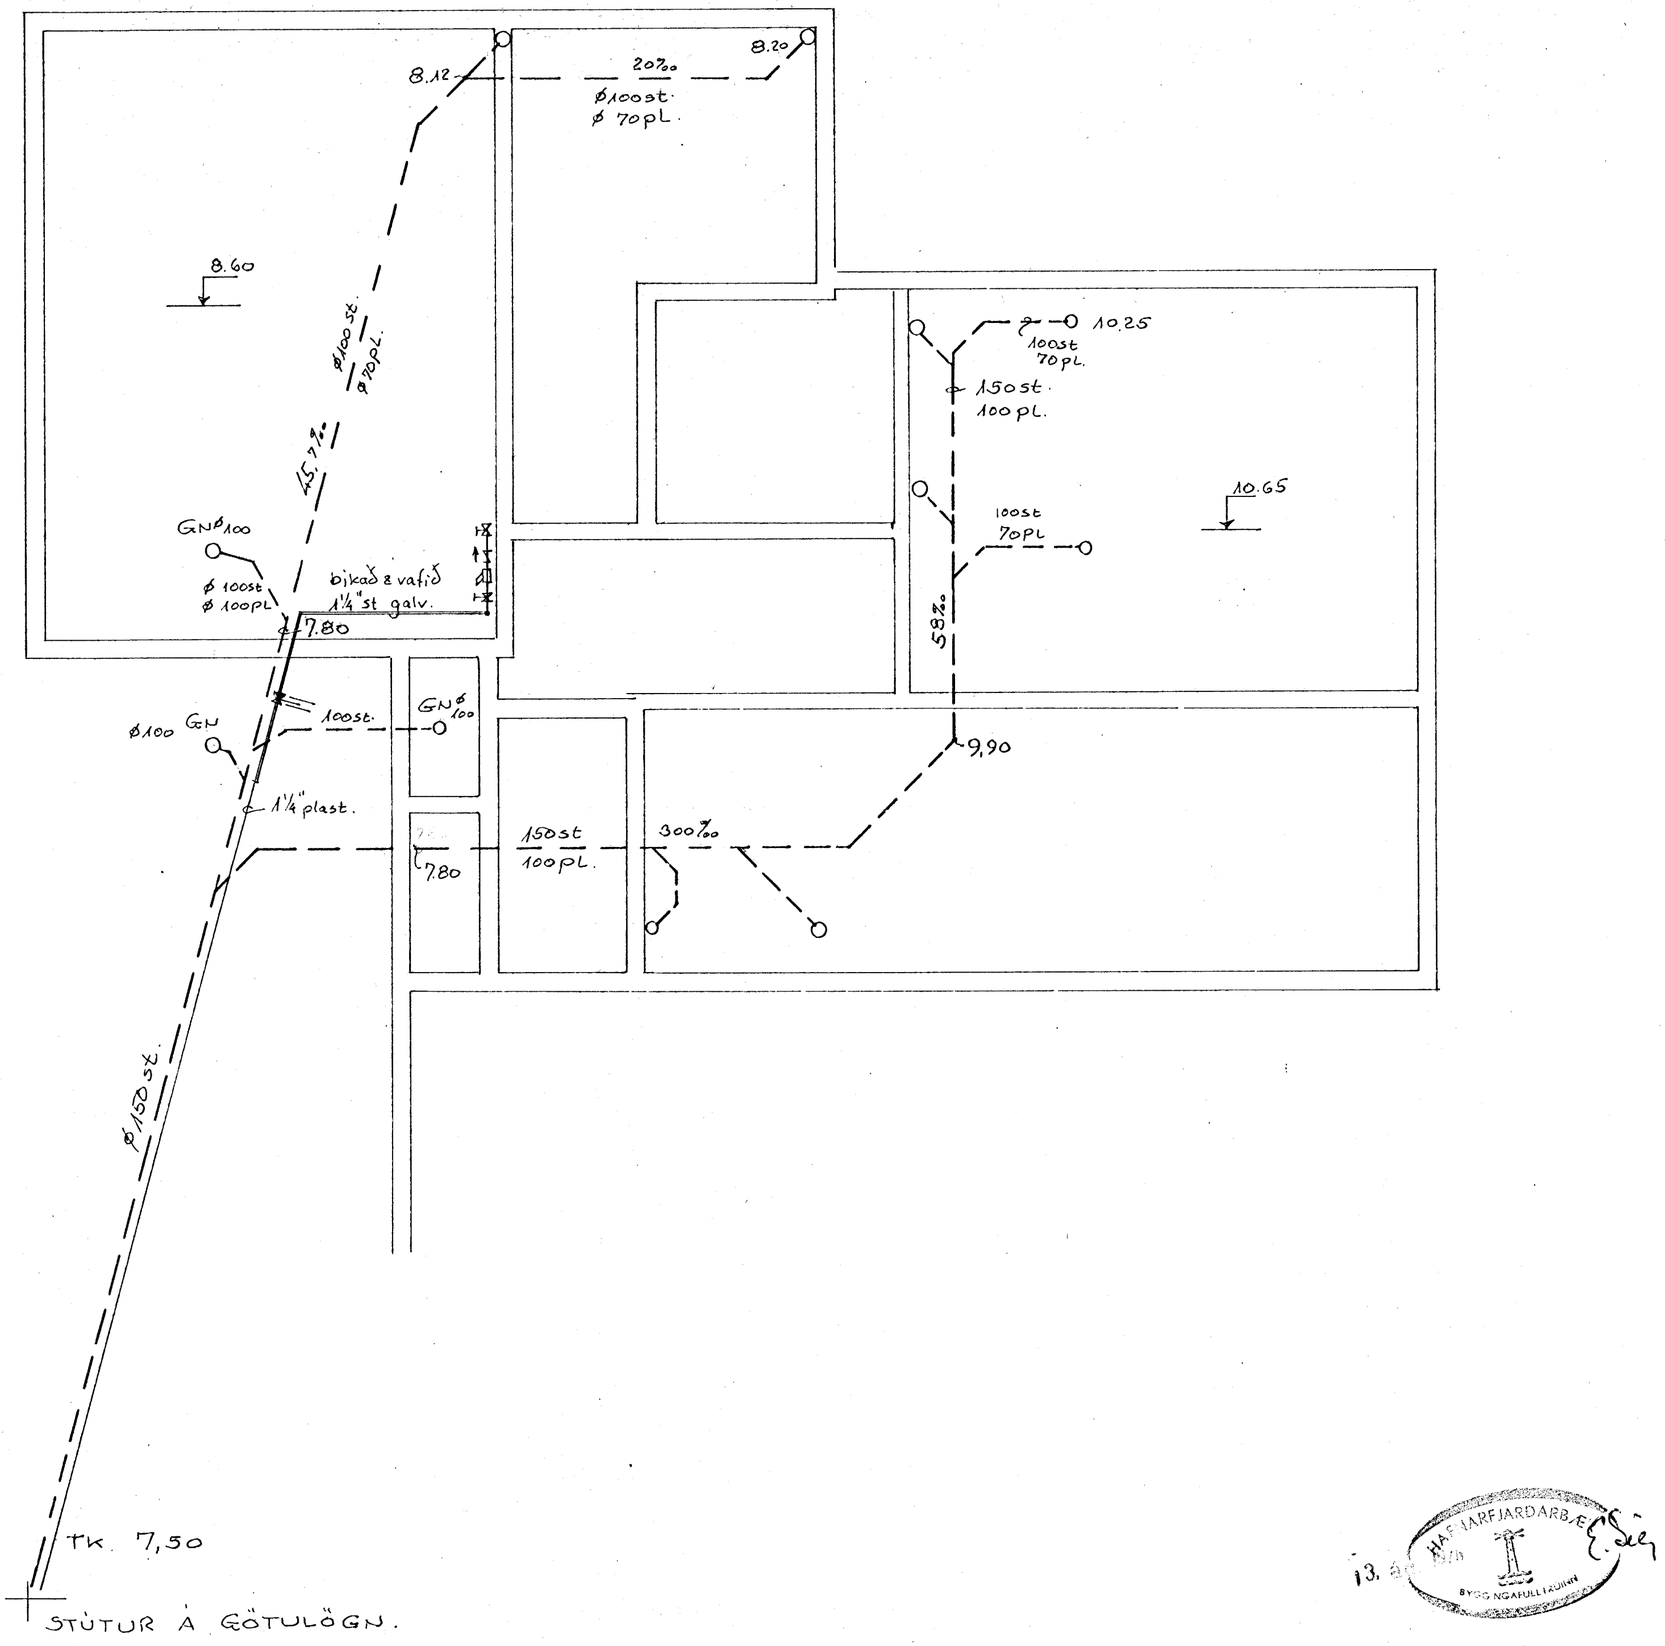

13. á[illegible]

HAFNARFJARÐARBÆR
BYGGINGAFULLTRÚINN

DAGS.	BREYTING	GJÖRT
HANNAÐ JB	JÓN BERGSSON DIPL. ING. VERKFR. M.V.F.Í.	BLAÐ. 2.
TEIKNAÐ JB	HRAUNBRÚN 11	VERK.
YFIRFARIÐ JB	Holræsi í grunni Vatnsinntak.	
SAMÞYKKT	M=1:50	DAGS. Ágúst '76